




LEGENDA

- ŘEŠENÉ ÚZEMÍ
- ŽELEZNIČNÍ TRATĚ CELOSTÁTNÍ
- ŽELEZNIČNÍ VLEČKA
- BP PLYNOVODU
- OP NADZEMNÍHO ELEKTRICKÉHO VEDENÍ 110kV
- KORIDOR NAVRHOVANÉ SBĚRNÉ OBVODOVÉ KOMUNIKACE

ZMĚNA Č. 27 ÚZEMNÍHO PLÁNU LIBEREC		
VÝKRES ŠIRŠÍCH VZTAHŮ		Č. VÝKRESU: 7
POŘIZOVATEL:	MAGISTRÁT MĚSTA LIBEREC ODBOR ÚZEMNÍHO PLÁNOVÁNÍ ODDĚLENÍ ÚŘADU ÚZEMNÍHO PLÁNOVÁNÍ	MĚŘÍTKO: 1:50 000
ZPRACOVATEL:	MAGISTRÁT MĚSTA LIBEREC ODBOR ÚZEMNÍHO PLÁNOVÁNÍ ODDĚLENÍ ÚAP A GIS	DATUM: 11/2025
PROJEKTANT:	ING. ARCH. PETR KINCL	PARÉ:

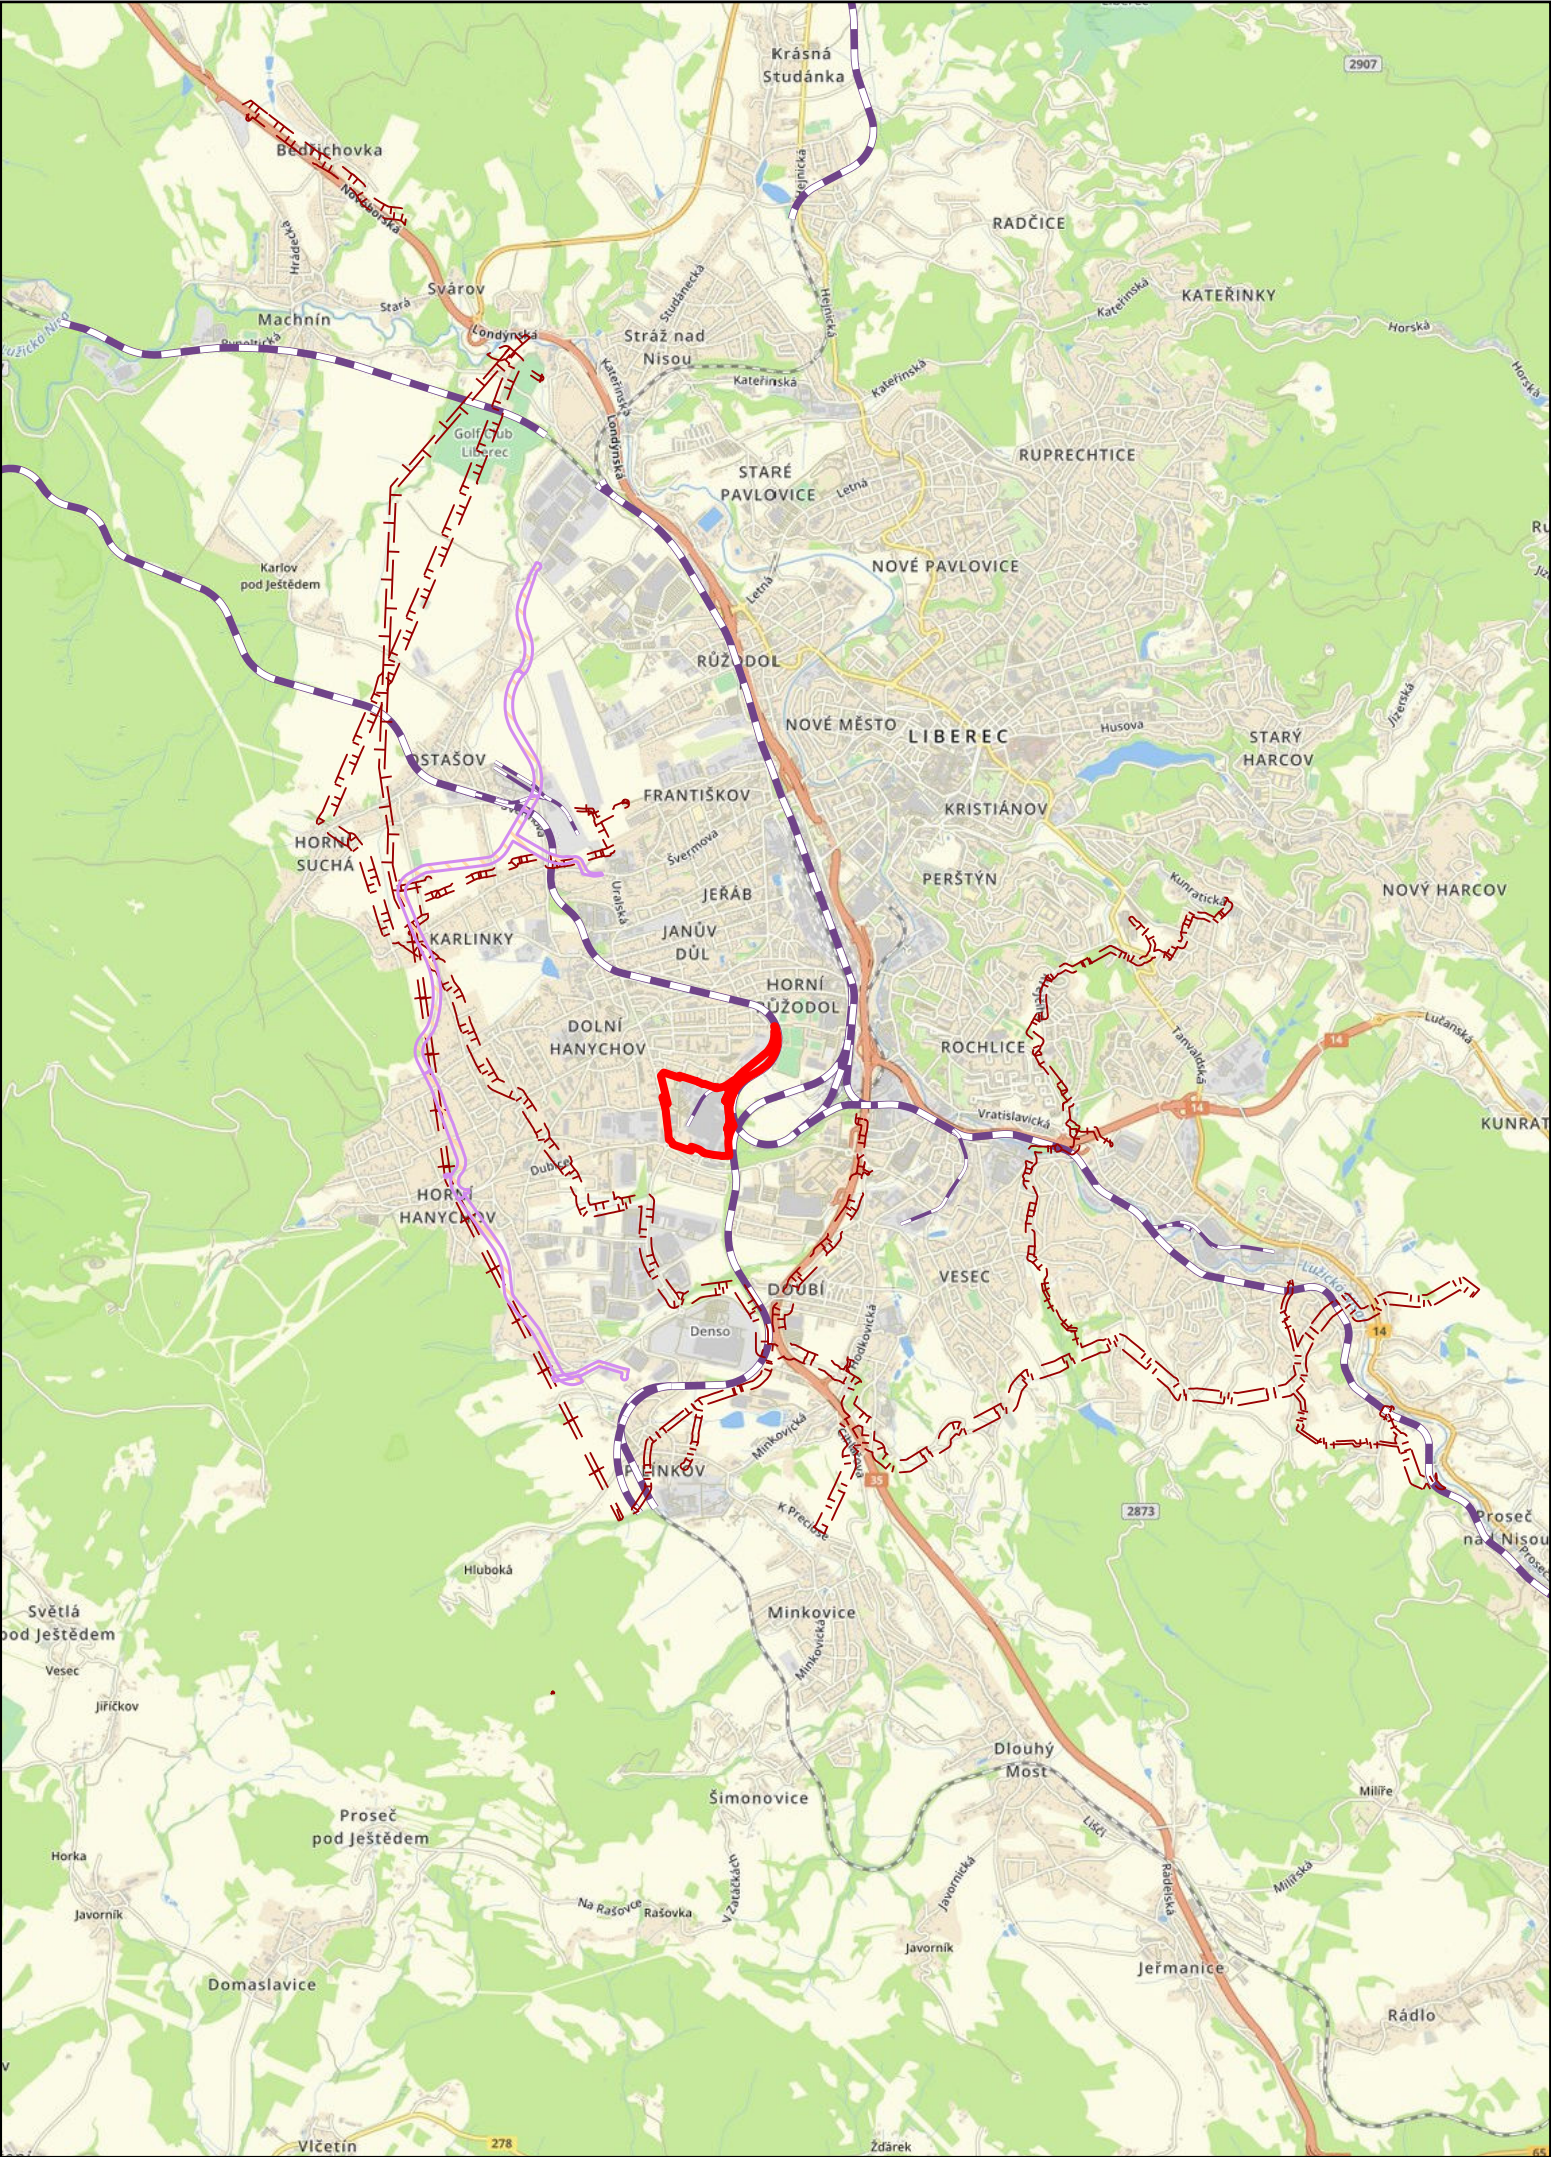