


# LINIOVÉ SCHEMA ZÁSOBOVÁNÍ PITNOU VODOU

ÚZEMNÍ PLÁN LIBEREC  
 NÁZEV DÍLA - STUPEN - FAZE  
 ZÁSOBOVÁNÍ PITNOU VODOU  
 SCHEMA

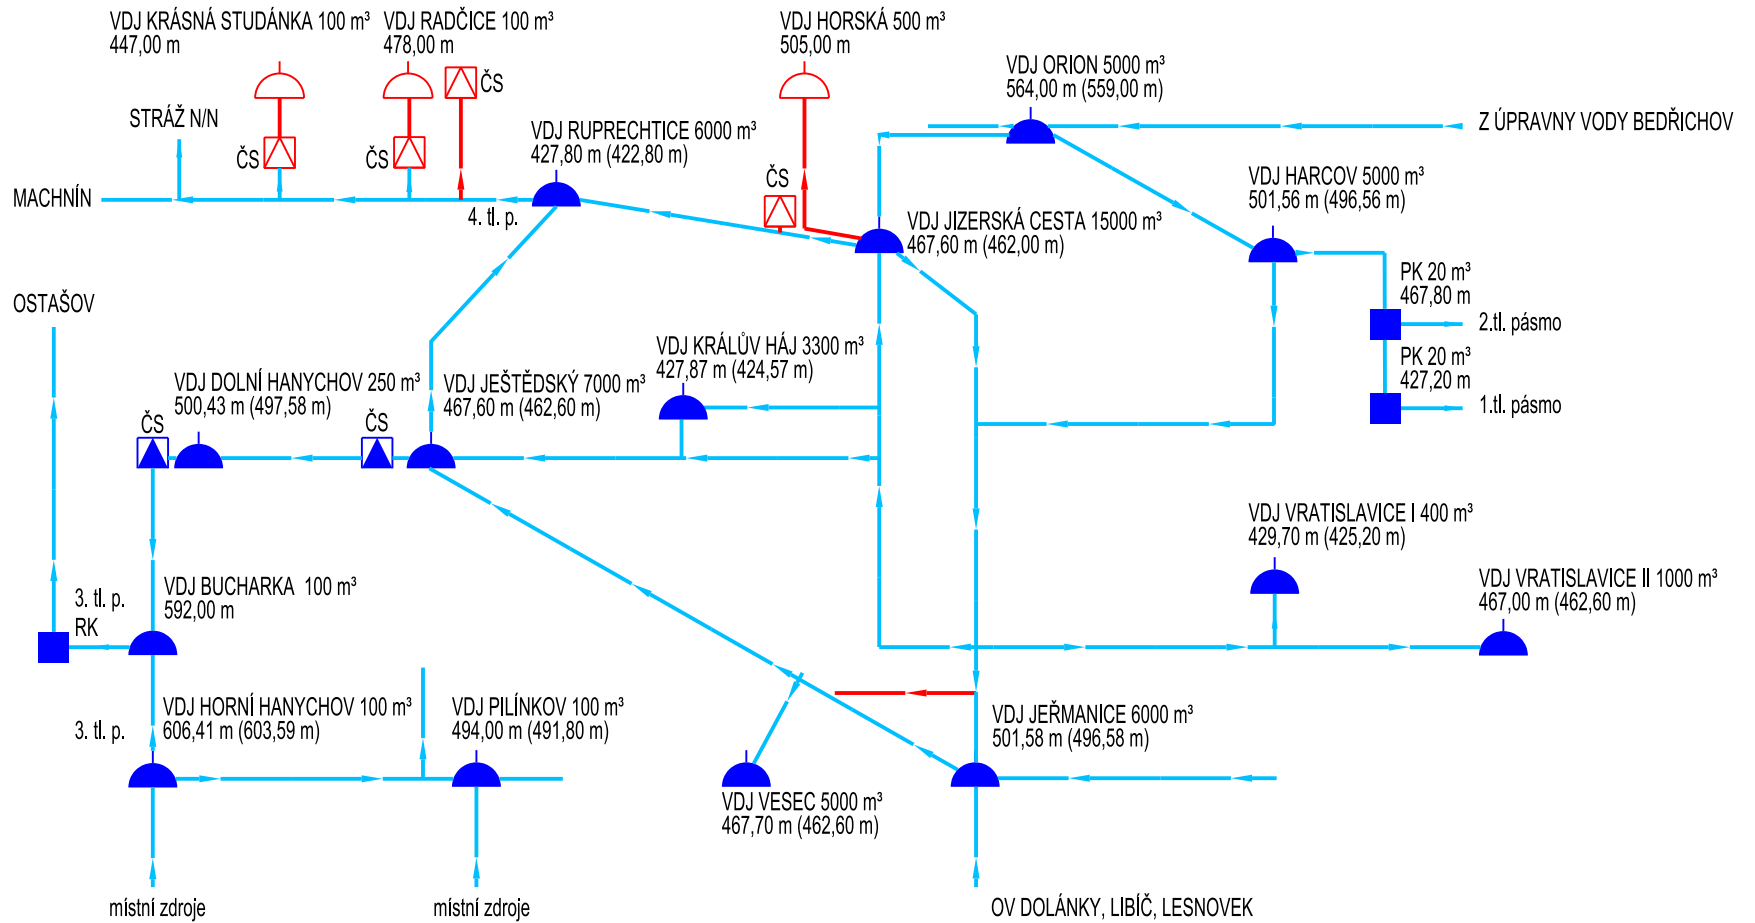

STAV	NÁVRH	
		VODOVODNÍ ŘADY PŘIVÁDĚCÍ, HLAVNÍ
		VODOJEMY
		ČERPACÍ STANICE

