


0.3

**VÝKRES PŘEDPOKLÁDANÝCH ZÁBORŮ
PŮDNÍHO FONDU- ODŮVODNĚNÍ
ZMĚNY Č. 1 ÚZEMNÍHO PLÁNU ZDISLAVA**

M 1 : 5 000
BŘEZEN 2023

0 50 100 200 300 400 500

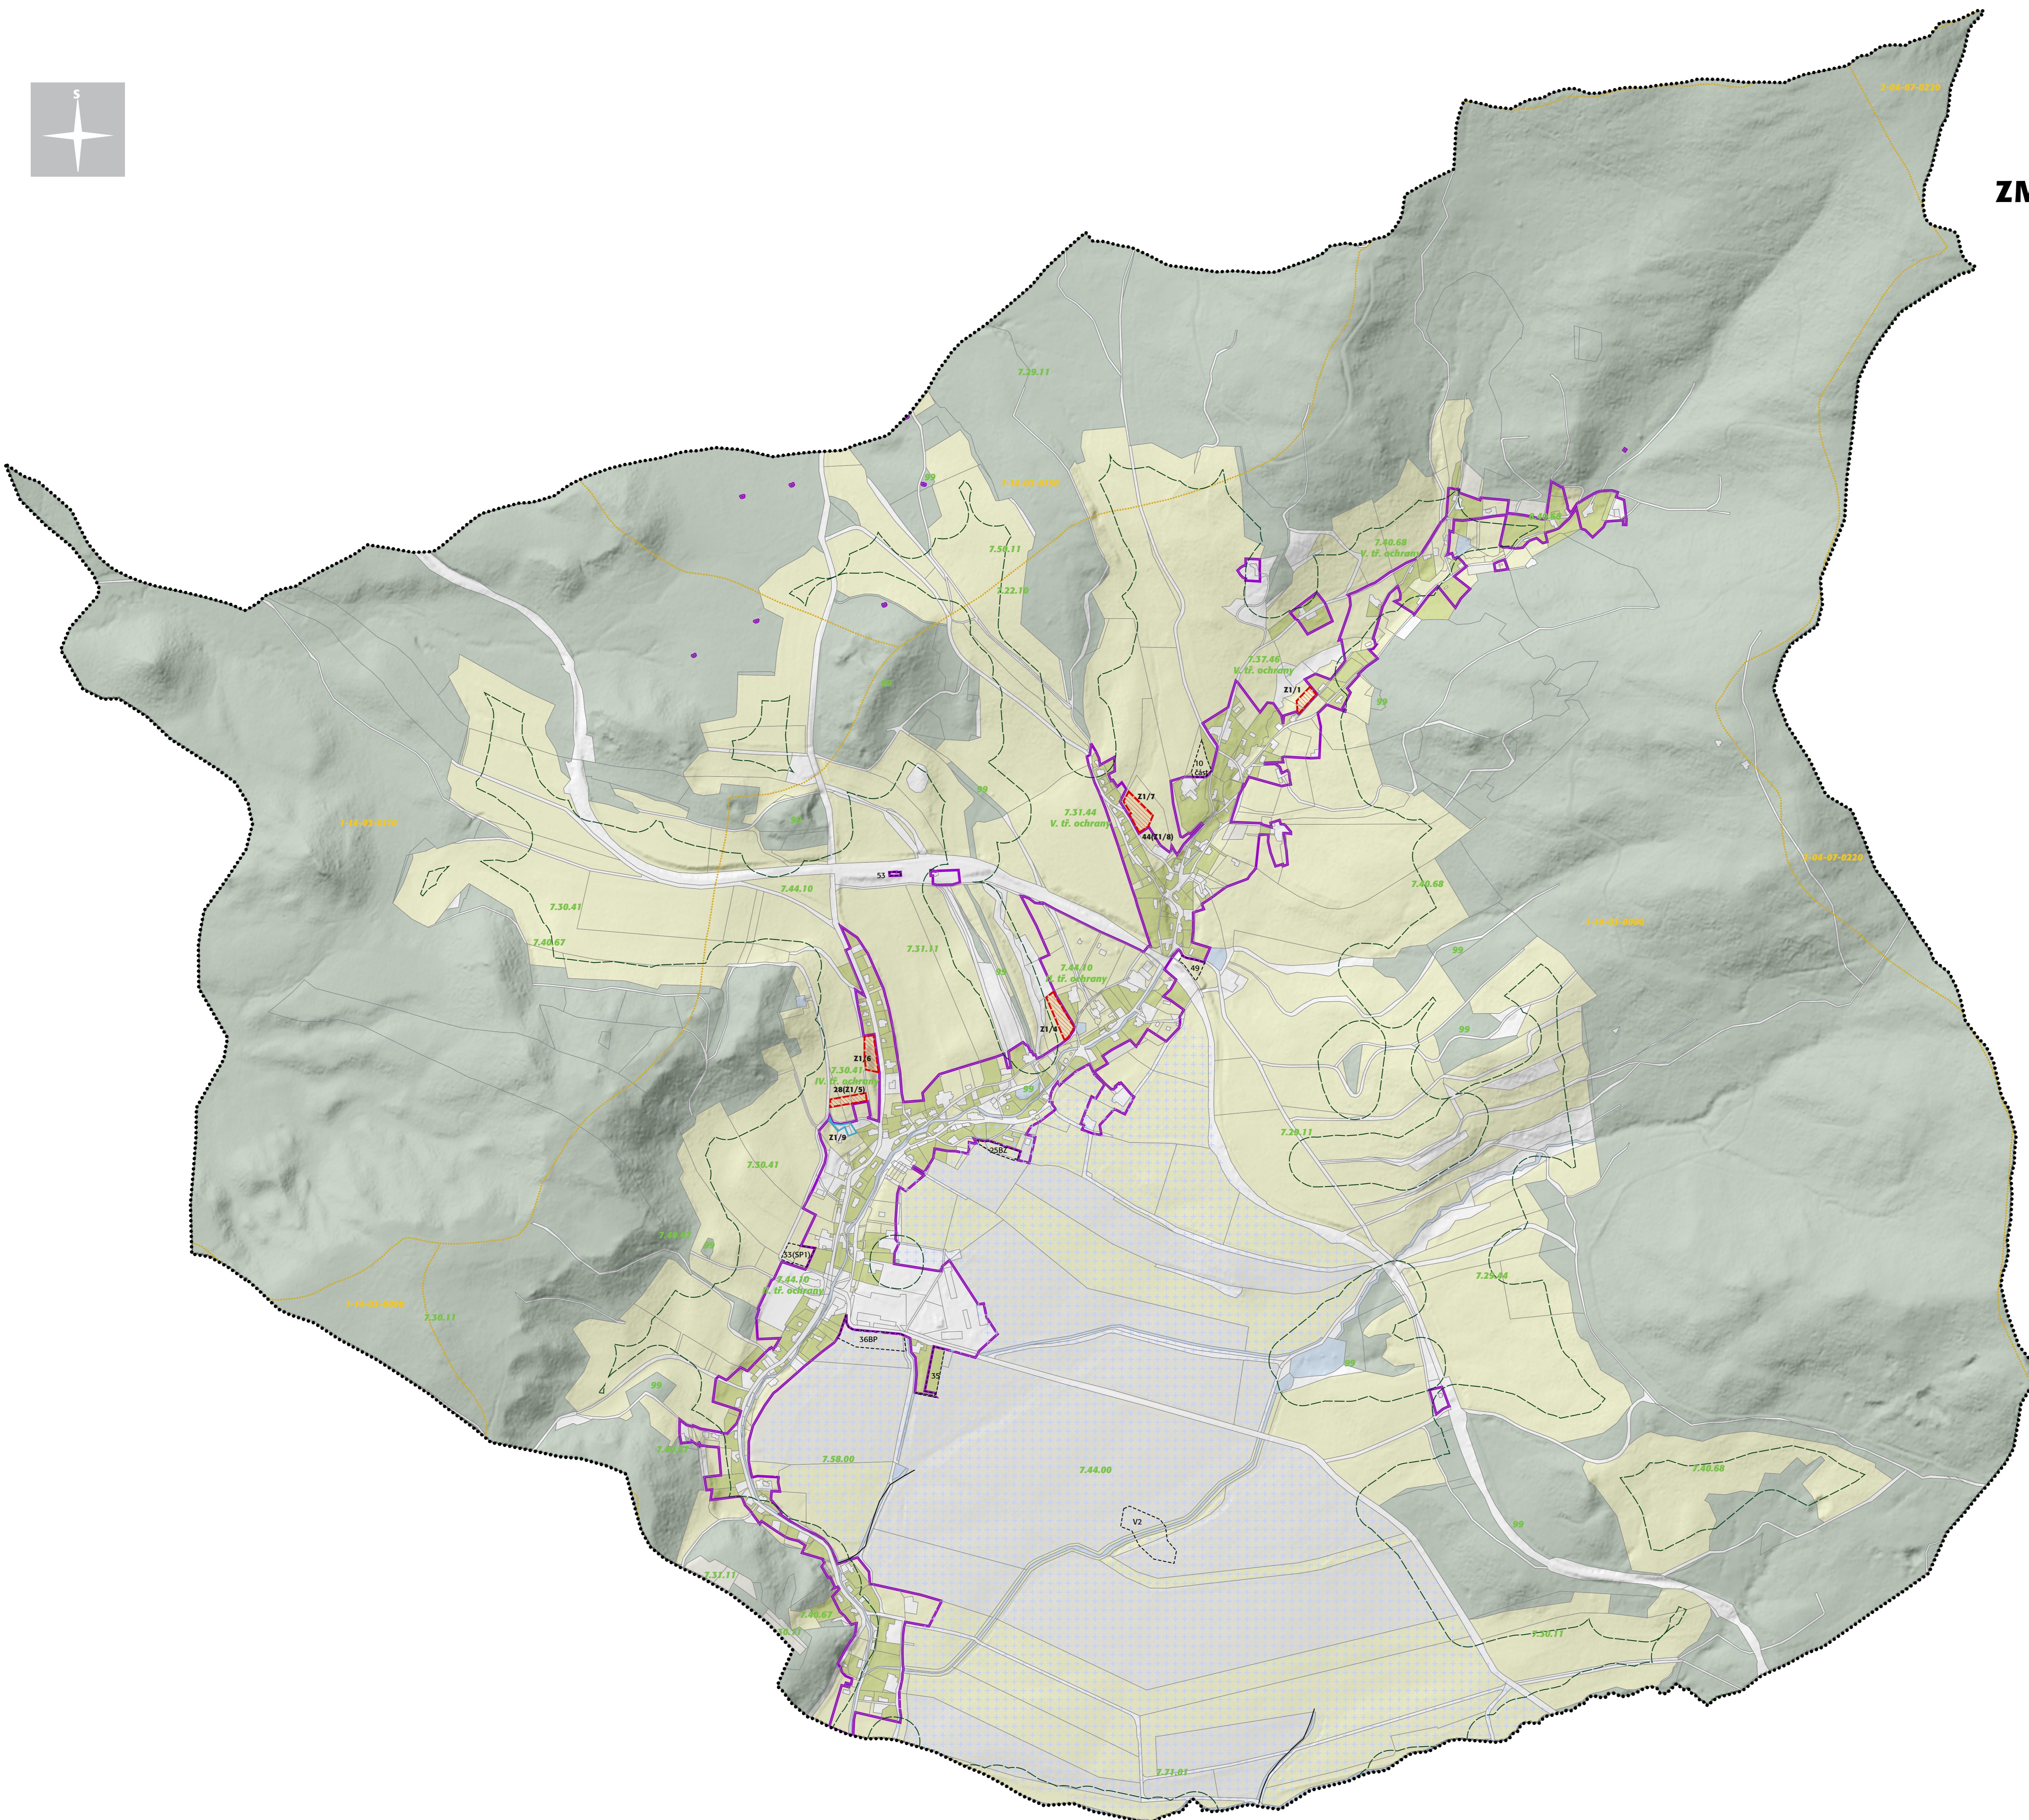

ÚZEMNĚ SPRÁVNÍ ČLENĚNÍ
hranice správního území obce ZDISLAVA

ZÁKLADNÍ ČLENĚNÍ ÚZEMÍ
ZASTAVĚNÉ ÚZEMÍ stanovené k datu 10. 3.2023
rušené plochy - návrat do ZPF
zastavitelné plochy navázene změnou (Z1/.)
plochy přestavby navázene změnou (Z1/.)

bonitovaná půdní ekologická jednotka (BPEJ)
hranice BPEJ
označení BPEJ (u záboru vyznačena třída ochrany)

investice do zemědělského půdního fondu (ZPF)
investice do půdy

funkční využití ploch se záborou ZPF
plochy bydlení

schema - stávající kultury ZPF, LPF; vodní toky a plochy
orná půda
zahrady
TTP (trvalé travní porosty)
pozemky určené k plnění funkci lesa
vodní toky a plochy

DOPLNUJÍCÍ INFORMACE
hranice dílčích povodí včetně označení
1) pozn.: Dle hydrologického členění nalezi řešené území do širšího povodí Ploučnice a na východním okraji dílčího povodí Lužické Nisy po Mandavu.
2) pozn.: Zájmové není zařazeno mezi vymezené zranitelné oblasti.

Zážnam o účinnosti
správní orgán vydávající územní plán/změnu
Zastupitelstvo obce Zdislav

zpracující správní orgán
1
pořadové číslo poslední změny
datum poslední změny

MAGISTRÁT MĚSTA LIBEREC
oddelek životního prostředí, odděl. pro přírodní život
Odbor územního plánování pro OPR Liberec

Mr. Jan Jakub
jméno a příjmení
samosoudný odborný referent
fotografie

projektant:
Ing. arch. Jan Sedláček, projekční atelier
spolupráce:
Ing. arch. Michaela Štádlerová
Ing. Milena Morávková
Ing. Václav Pivoňka
Ing. Jan Cisář