

**Záznam o účinnosti změny č. 2 územního plánu
Dlouhý Most**

změnu VYDAL:


Zastupitelstvo obce Dlouhý Most dle usnesení
č. 5/2022/2 ze dne 30. 5. 2022

DATUM NABYTÍ ÚČINNOSTI: 30. 6. 2022

POŘIZOVATEL: Magistrát města Liberec

Radim Stanka

oprávněná úřední osoba pořizovatele, Odbor územního
plánování

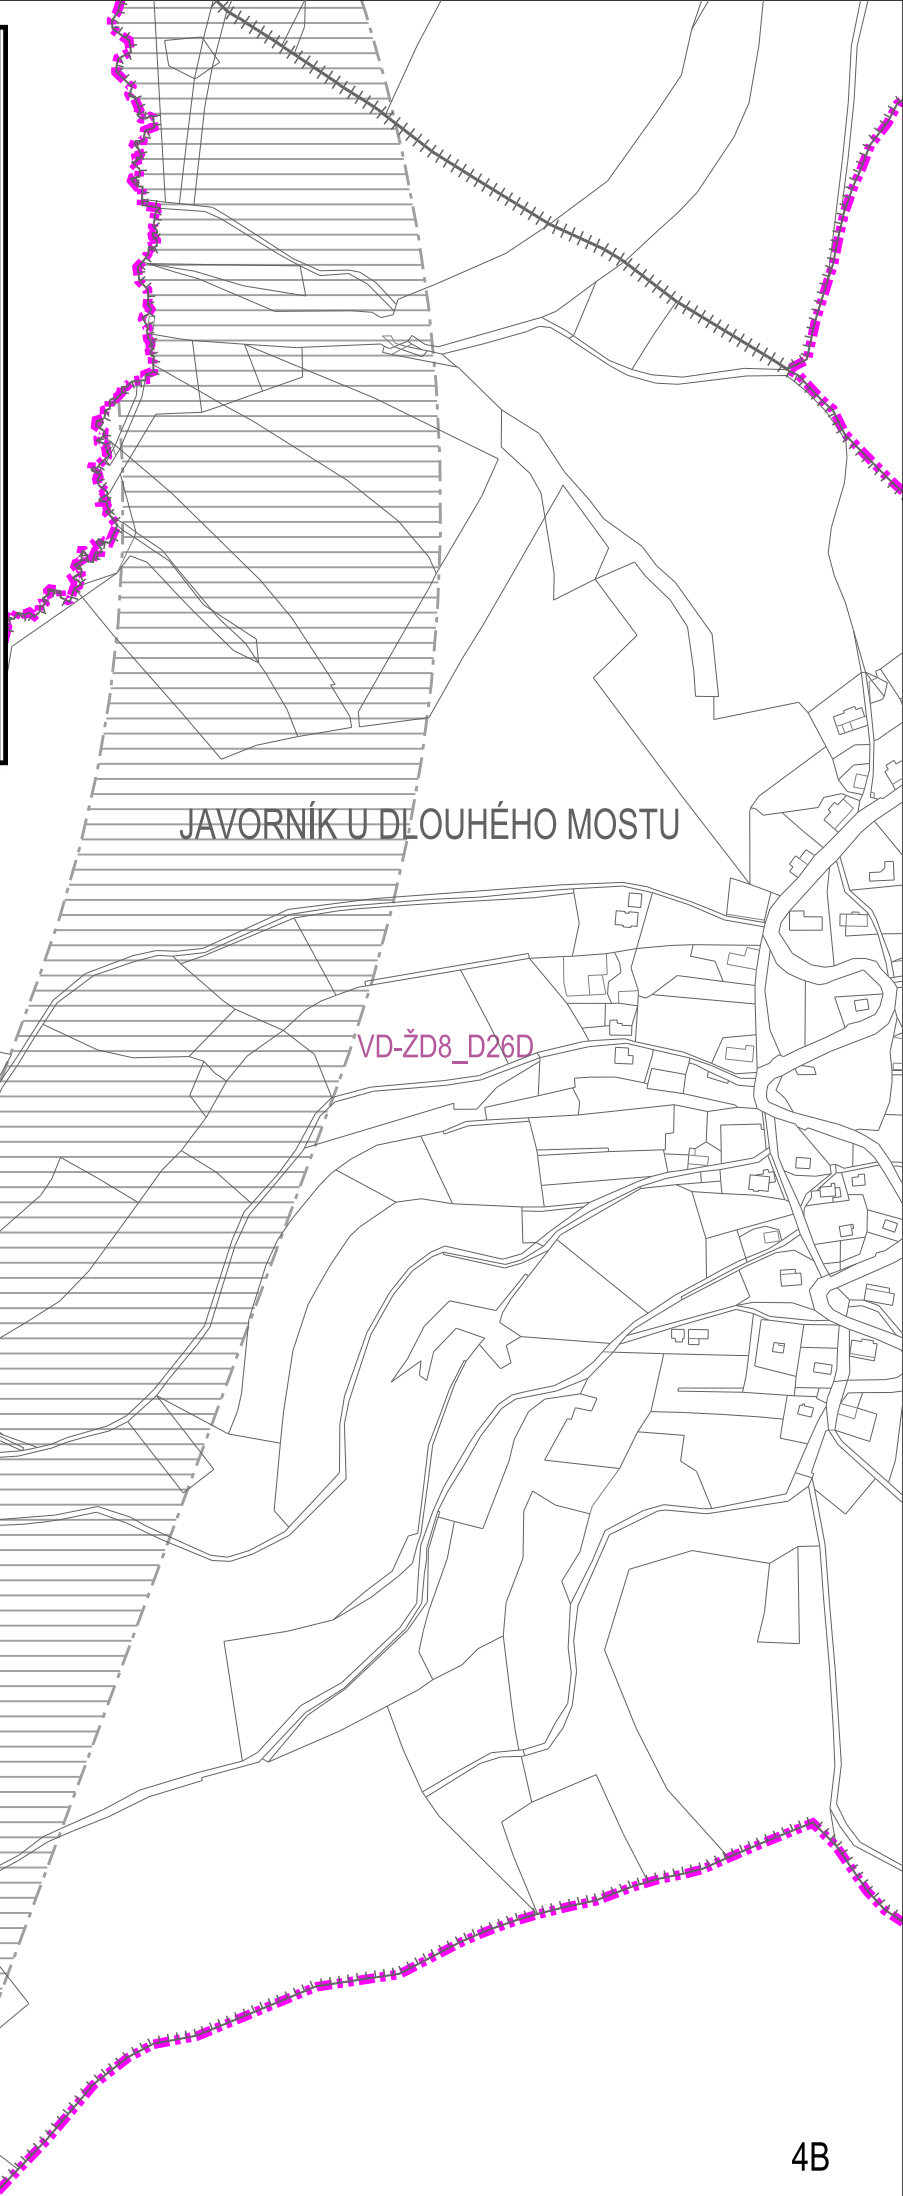

JAVORNÍK U DLOUHÉHO MOSTU

VD-ŽD8_D26D