



ZMĚNA č. 5 ÚPNSÚ HODKOVICE n. M.  
údaje k výkresu č. 2  
**KOMPLEXNÍ NÁVRH**  
údaje k obecně závazné vyhlášce č. 4/97  
**VEREJNĚ PROSPĚŠNÉ STAVBY**

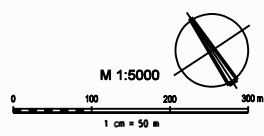

1

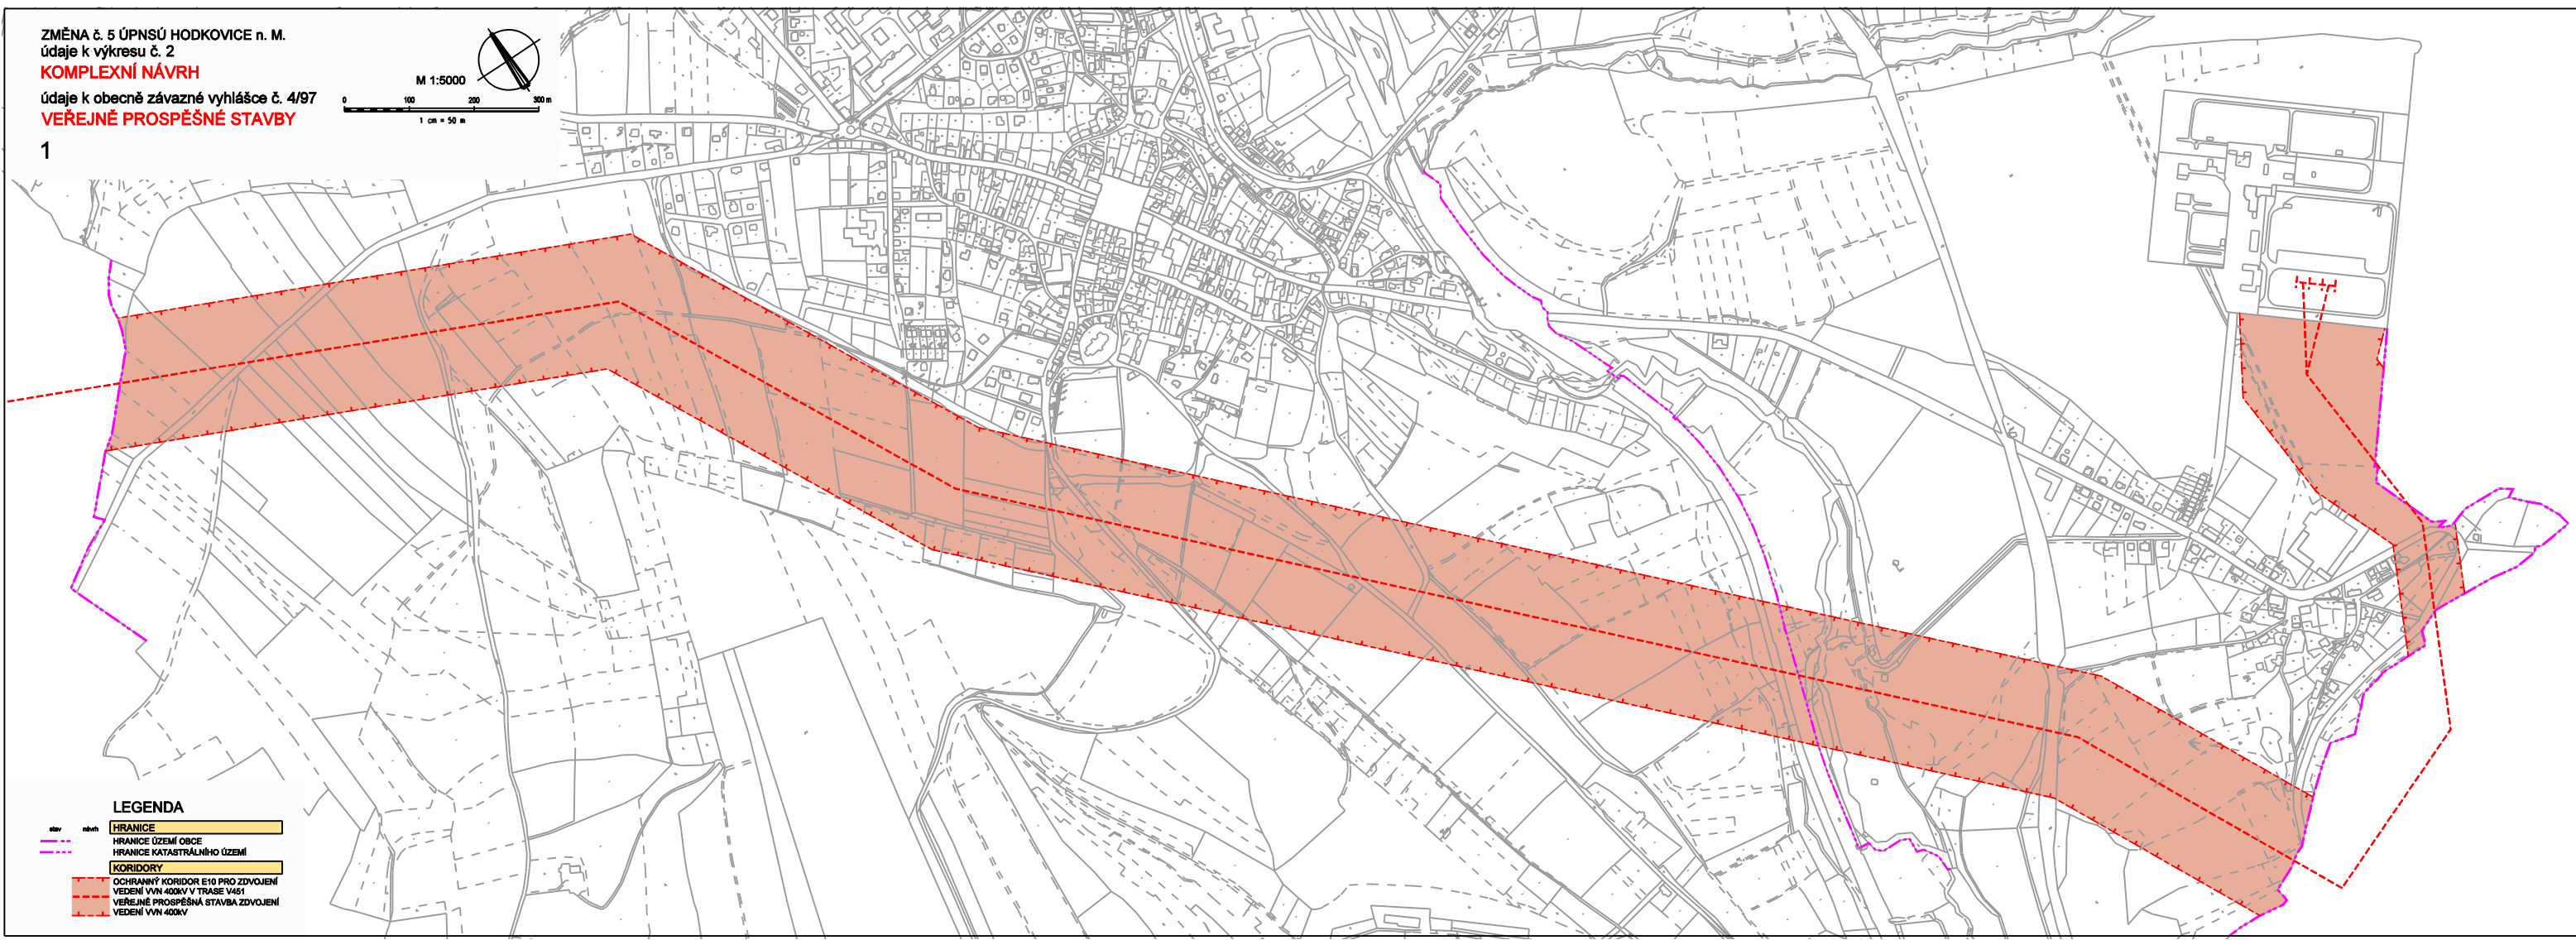

**LEGENDA**

-  HRANICE
-  HRANICE ÚZEMÍ OBCE
-  HRANICE KATASTRÁLNÍHO ÚZEMÍ
-  KORIDORY
-  OCHRANNÝ KORIDOR E10 PRO ZDVOJENÍ
-  VEDENI VVN 400kV V TRASE V461
-  VEREJNĚ PROSPĚŠNÁ STAVBA ZDVOJENÍ
-  VEDENI VVN 400kV