


Liberec

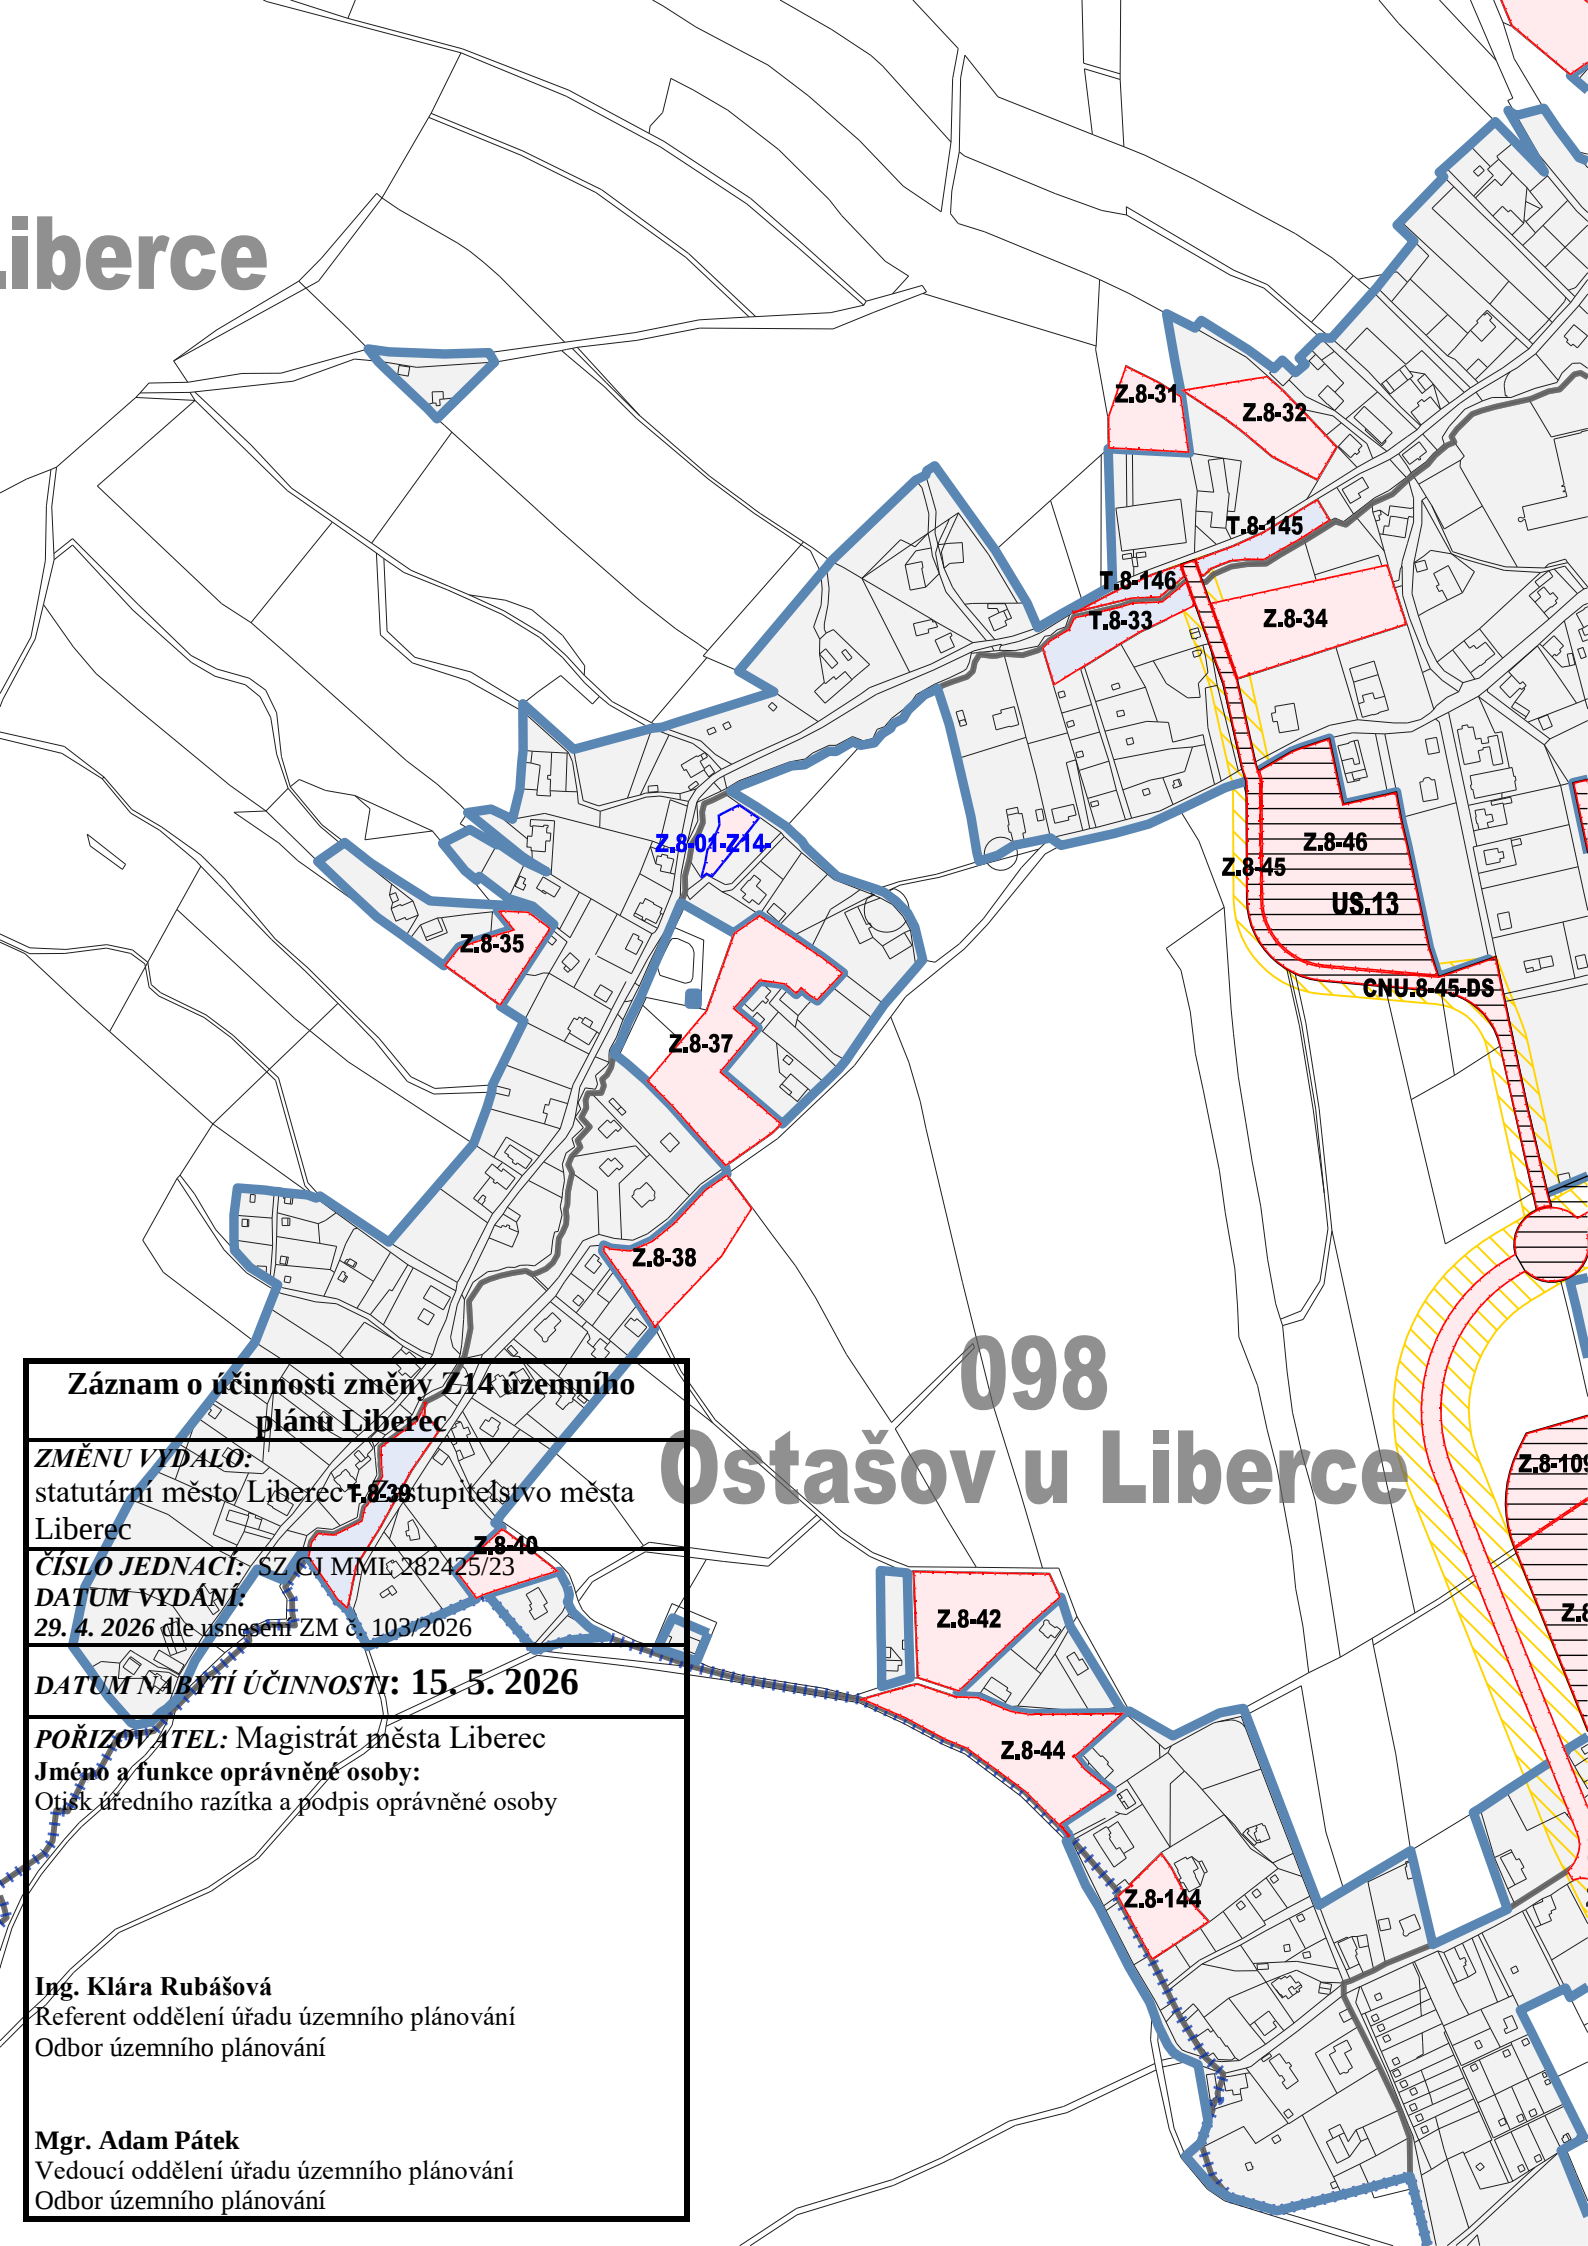

**Záznam o účinnosti změny Z14 územního
plánu Liberec**

ZMĚNU VYDALO:
statutární město Liberec **T.8-39** zastupitelstvo města
Liberec

ČÍSLO JEDNACÍ: SZ CJ MMK 282425/23 **Z.8-40**

DATUM VYDÁNÍ:
29. 4. 2026 dle usnesení ZM č. 103/2026

DATUM NABYTÍ ÚČINNOSTI: 15. 5. 2026

POŘIZOVATEL: Magistrát města Liberec

Jméno a funkce oprávněné osoby:

Otisk úředního razítka a podpis oprávněné osoby

Ing. Klára Rubášová

Referent oddělení úřadu územního plánování
Odbor územního plánování

Mgr. Adam Pátek

Vedoucí oddělení úřadu územního plánování
Odbor územního plánování

098
Ostašov u Liberce

Z.8-109

Z.8