


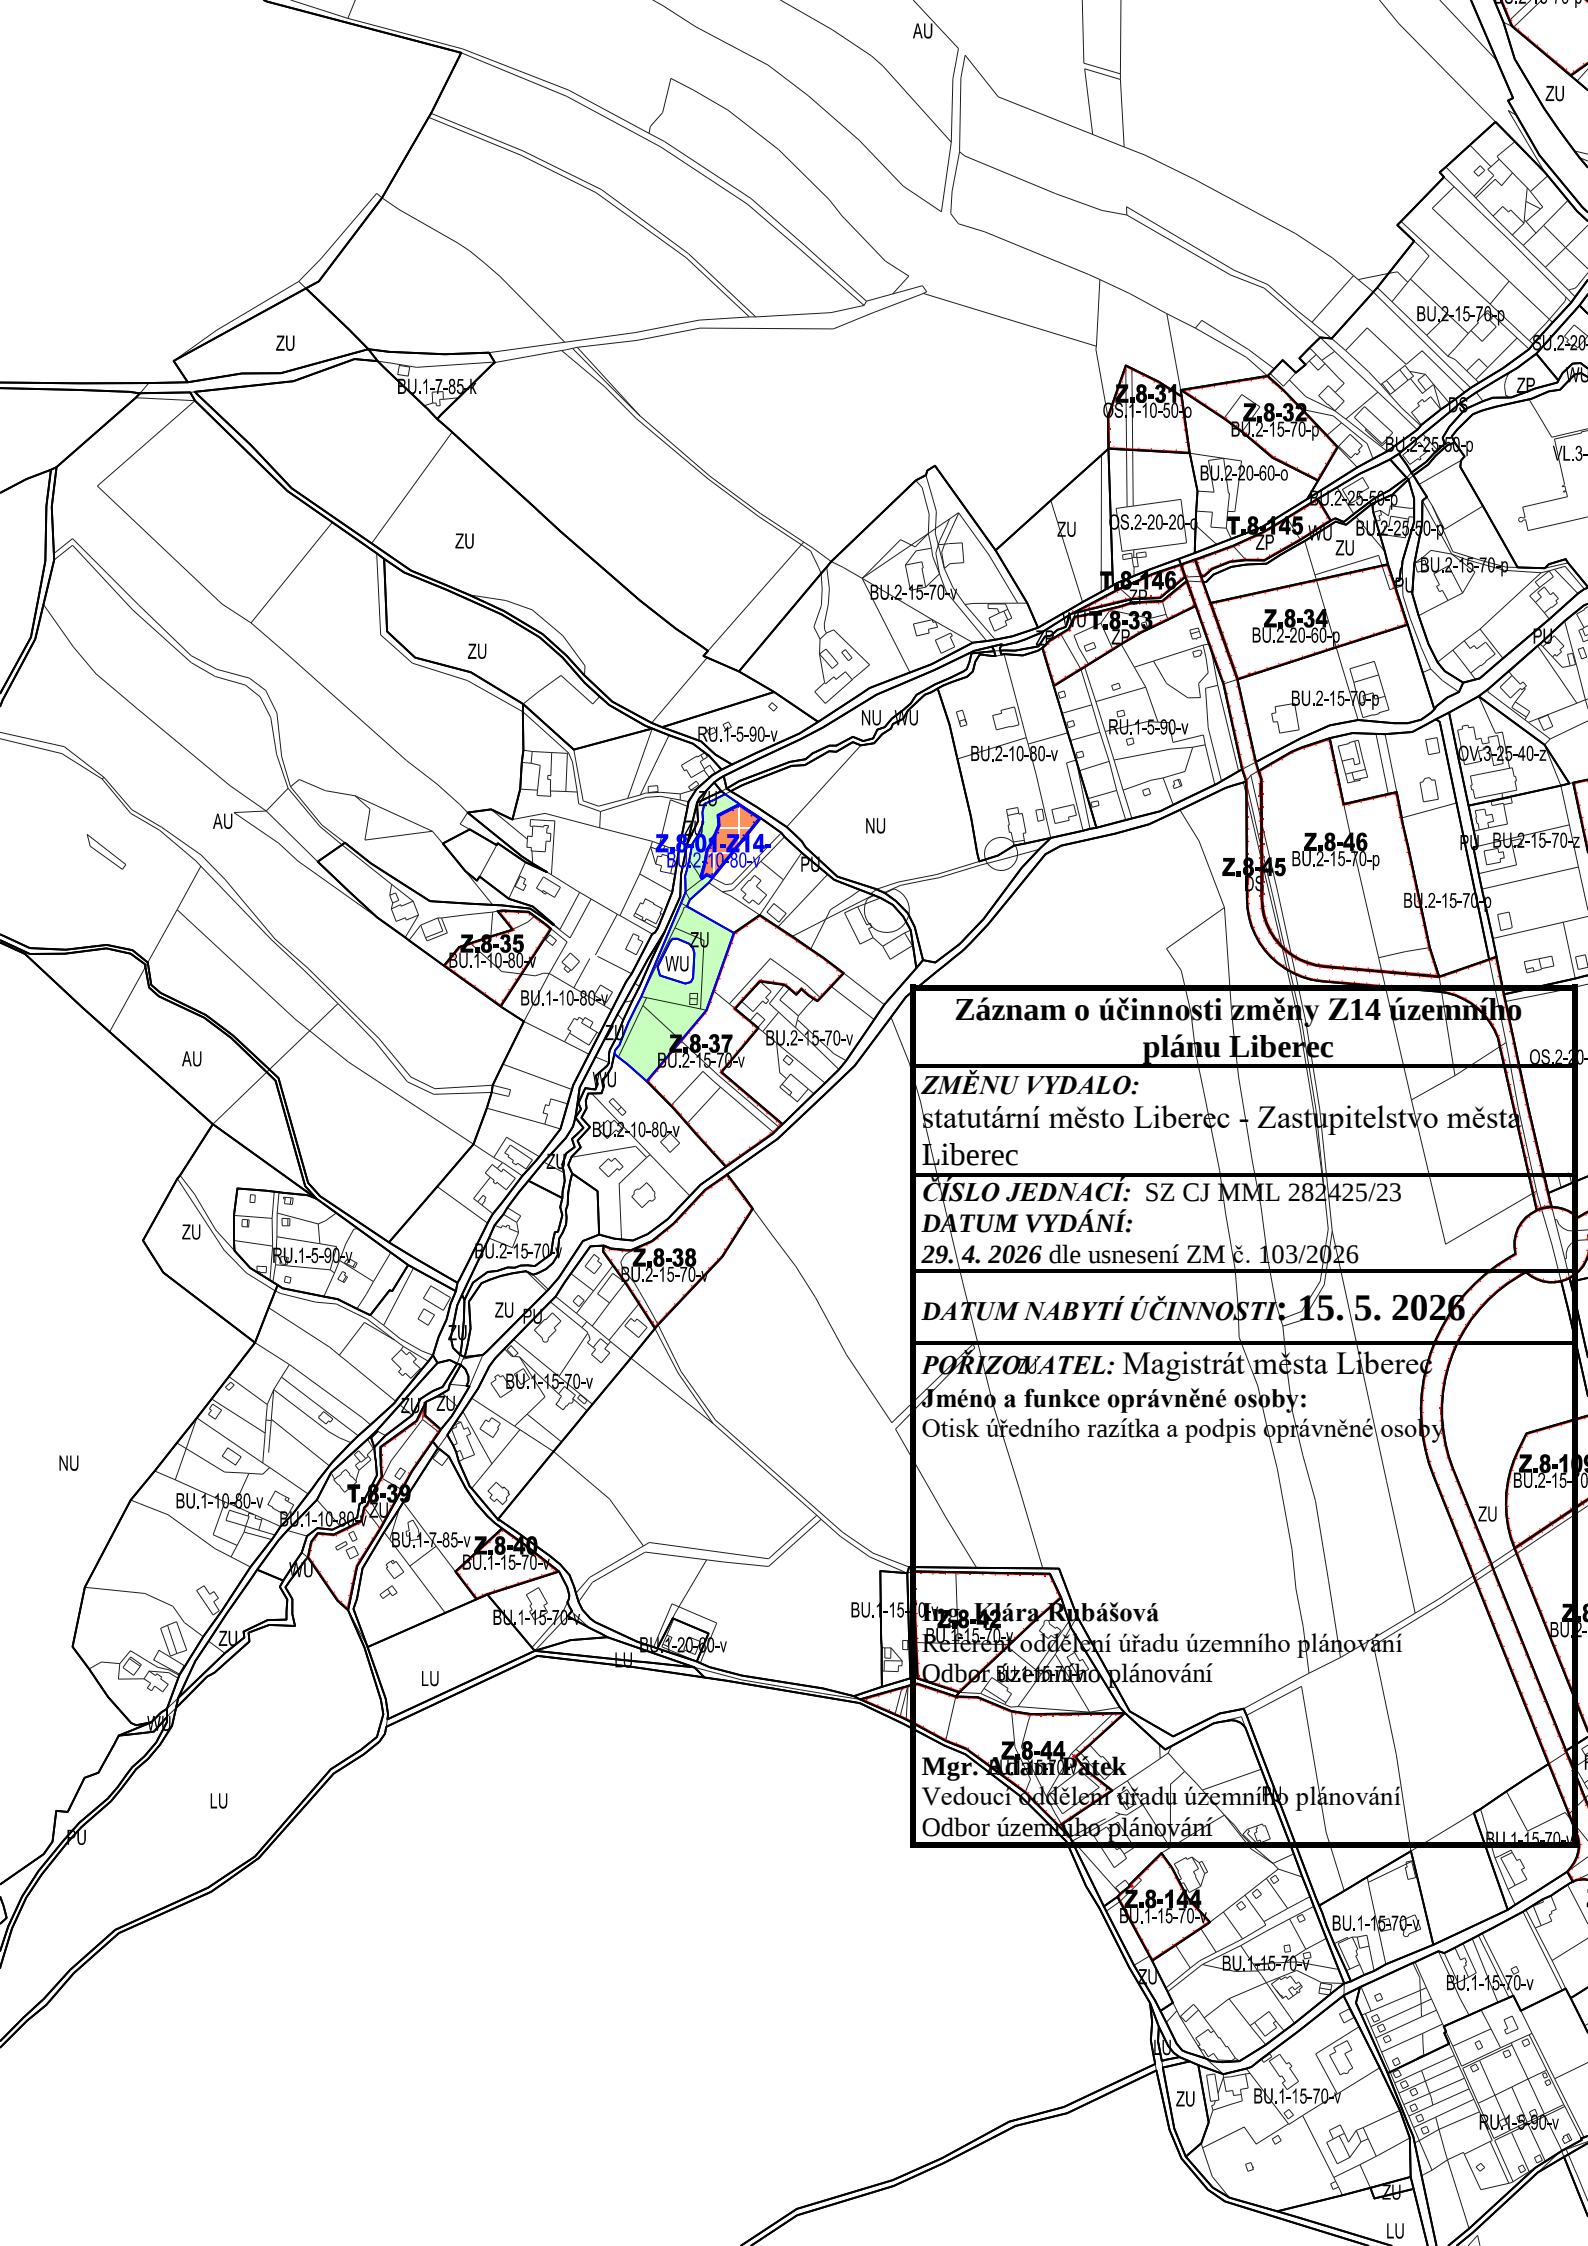

Záznam o účinnosti změny Z14 územního plánu Liberec

ZMĚNU VYDALO:

statutární město Liberec - Zastupitelstvo města
Liberec

ČÍSLO JEDNACÍ: SZ CJ MML 282425/23

DATUM VYDÁNÍ:

29. 4. 2026 dle usnesení ZM č. 103/2026

DATUM NABYTÍ ÚČINNOSTI: 15. 5. 2026

PORIZOVATEL: Magistrát města Liberec

Jméno a funkce oprávněné osoby:

Otisk úředního razítka a podpis oprávněné osoby

~~Ing. Klára Rubášová~~

~~BU 15-70-y~~
Referent oddělení úřadu územního plánování

Odbor řízení a plánování

Z 8-44
Mgr. Adam Pátek

Vedoucí oddělení úřadu územního plánování

Odbor územního plánování