

## INFORMATIVNÍ JEVY

STAV	NÁVRH	ÚZEMNÍ REZERVY

HRANICE POZEMKOVÝCH PARCEL

## SCHVALOVANÉ JEVY

STAV	NÁVRH	ÚZEMNÍ REZERVY
PLOCHY STABILIZOVANÉ	PLOCHY ZMĚN	
	P4.01 SM.8.45.25.s	
	Z1_A-P-26c SM.8.30.40.s	
155 SM.8.40.15.s		
	Z1_A-ON-1.32 DS	

PLOCHY STABILIZOVANÉ - HRANICE

PLOCHY PŘESTAVBY - HRANICE

PLOCHY PŘESTAVBY - REGULAČNÍ KÓD - PŘEDMĚT ZMĚNY Z1\_A

PLOCHY PŘESTAVBY - HRANICE - OZNAČENÍ - REGULAČNÍ KÓD - PŘEDMĚT ZMĚNY Z1\_A

PLOCHY STABILIZOVANÉ - REGULAČNÍ KÓD - PŘEDMĚT ZMĚNY Z1\_A

KORIDOR DOPRAVY SILNIČNÍ - VYMEZENÝ ÚZEMNÍM PLÁNEM - PŘEDMĚT ZMĚNY Z1\_A

PRŮJEZD, PRŮCHOD, PASÁŽ - PŘEDMĚT ZMĚNY Z1\_A

## PLOCHY S ROZDÍLNÝM ZPŮSOBEM VYUŽITÍ

SMÍŠENÉ OBYTNÉ MĚSTSKÉ (SM)

SMÍŠENÉ OBYTNÉ MĚSTSKÉ (SM) - PŘEDMĚT ZMĚNY Z1\_A

SMÍŠENÉ OBYTNÉ CENTRÁLNÍ (SC) - PŘEDMĚT ZMĚNY Z1\_A

DOPRAVA SILNIČNÍ (DS) - PŘEDMĚT ZMĚNY Z1\_A


## Záznam o účinnosti změny Z1\_A územního plánu Liberec

## ZMĚNU VYDALO:

statutární město Liberec - Zastupitelstvo města

ČÍSLO JEDNACÍ: SZ CJ MML 053741/22

DATUM VYDÁNÍ: 25. 4. 2024 dle usnesení č. 80/2024

DATUM NABYTÍ ÚČINNOSTI: 11. 5. 2024

POŘIZOVATEL: Magistrát města Liberec

Jméno a funkce oprávněné osoby:

kulaté razítko a podpis oprávněné osoby

Ing. Klára Rubášová

referent oddělení úřadu územního plánování

Odbor územního plánování

Ing. Eliška Jansová

Odbor územního plánování

Mgr. Adam Pátek

Odbor územního plánování


LIBEREC

ÚZEMNÍ PLÁN - ZMĚNA Z1\_A

NÁZEV DÍLA - STUPEŇ - FÁZE

NÁZEV ČÁSTI DÍLA

HLAVNÍ VÝKRES

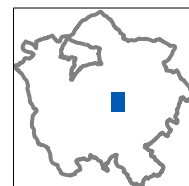

ZAKÁZKA DATUM

029/2022 02/2024

OZNAČENÍ ČÁSTI DÍLA

2a

MĚRÍTKO

1:5000

OBJEDNATEL

RUBIN BLUE a.s.

PAŘÍŽSKÁ 127/20

110 00 PRAHA 1

POŘIZOVATEL

MAGISTRÁT MĚSTA

ODBOR ÚZ. PLÁNOVÁNÍ

460 59 LIBEREC

ZHOTOVITEL

SOUL

SDRUŽENÍ ARCHITEKTŮ URBANISTŮ LIBEREC

U DOMOVINY 491/1

LIBEREC 460 01


ZODPOVĚDNÝ PROJEKTANT


ING. O.LUBOJACKÝ

ING. J.MUSIL

VEDOUcí PROJEKTANT

ING.ARCH. J.PLAŠIL

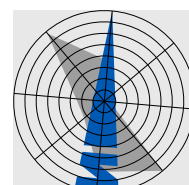

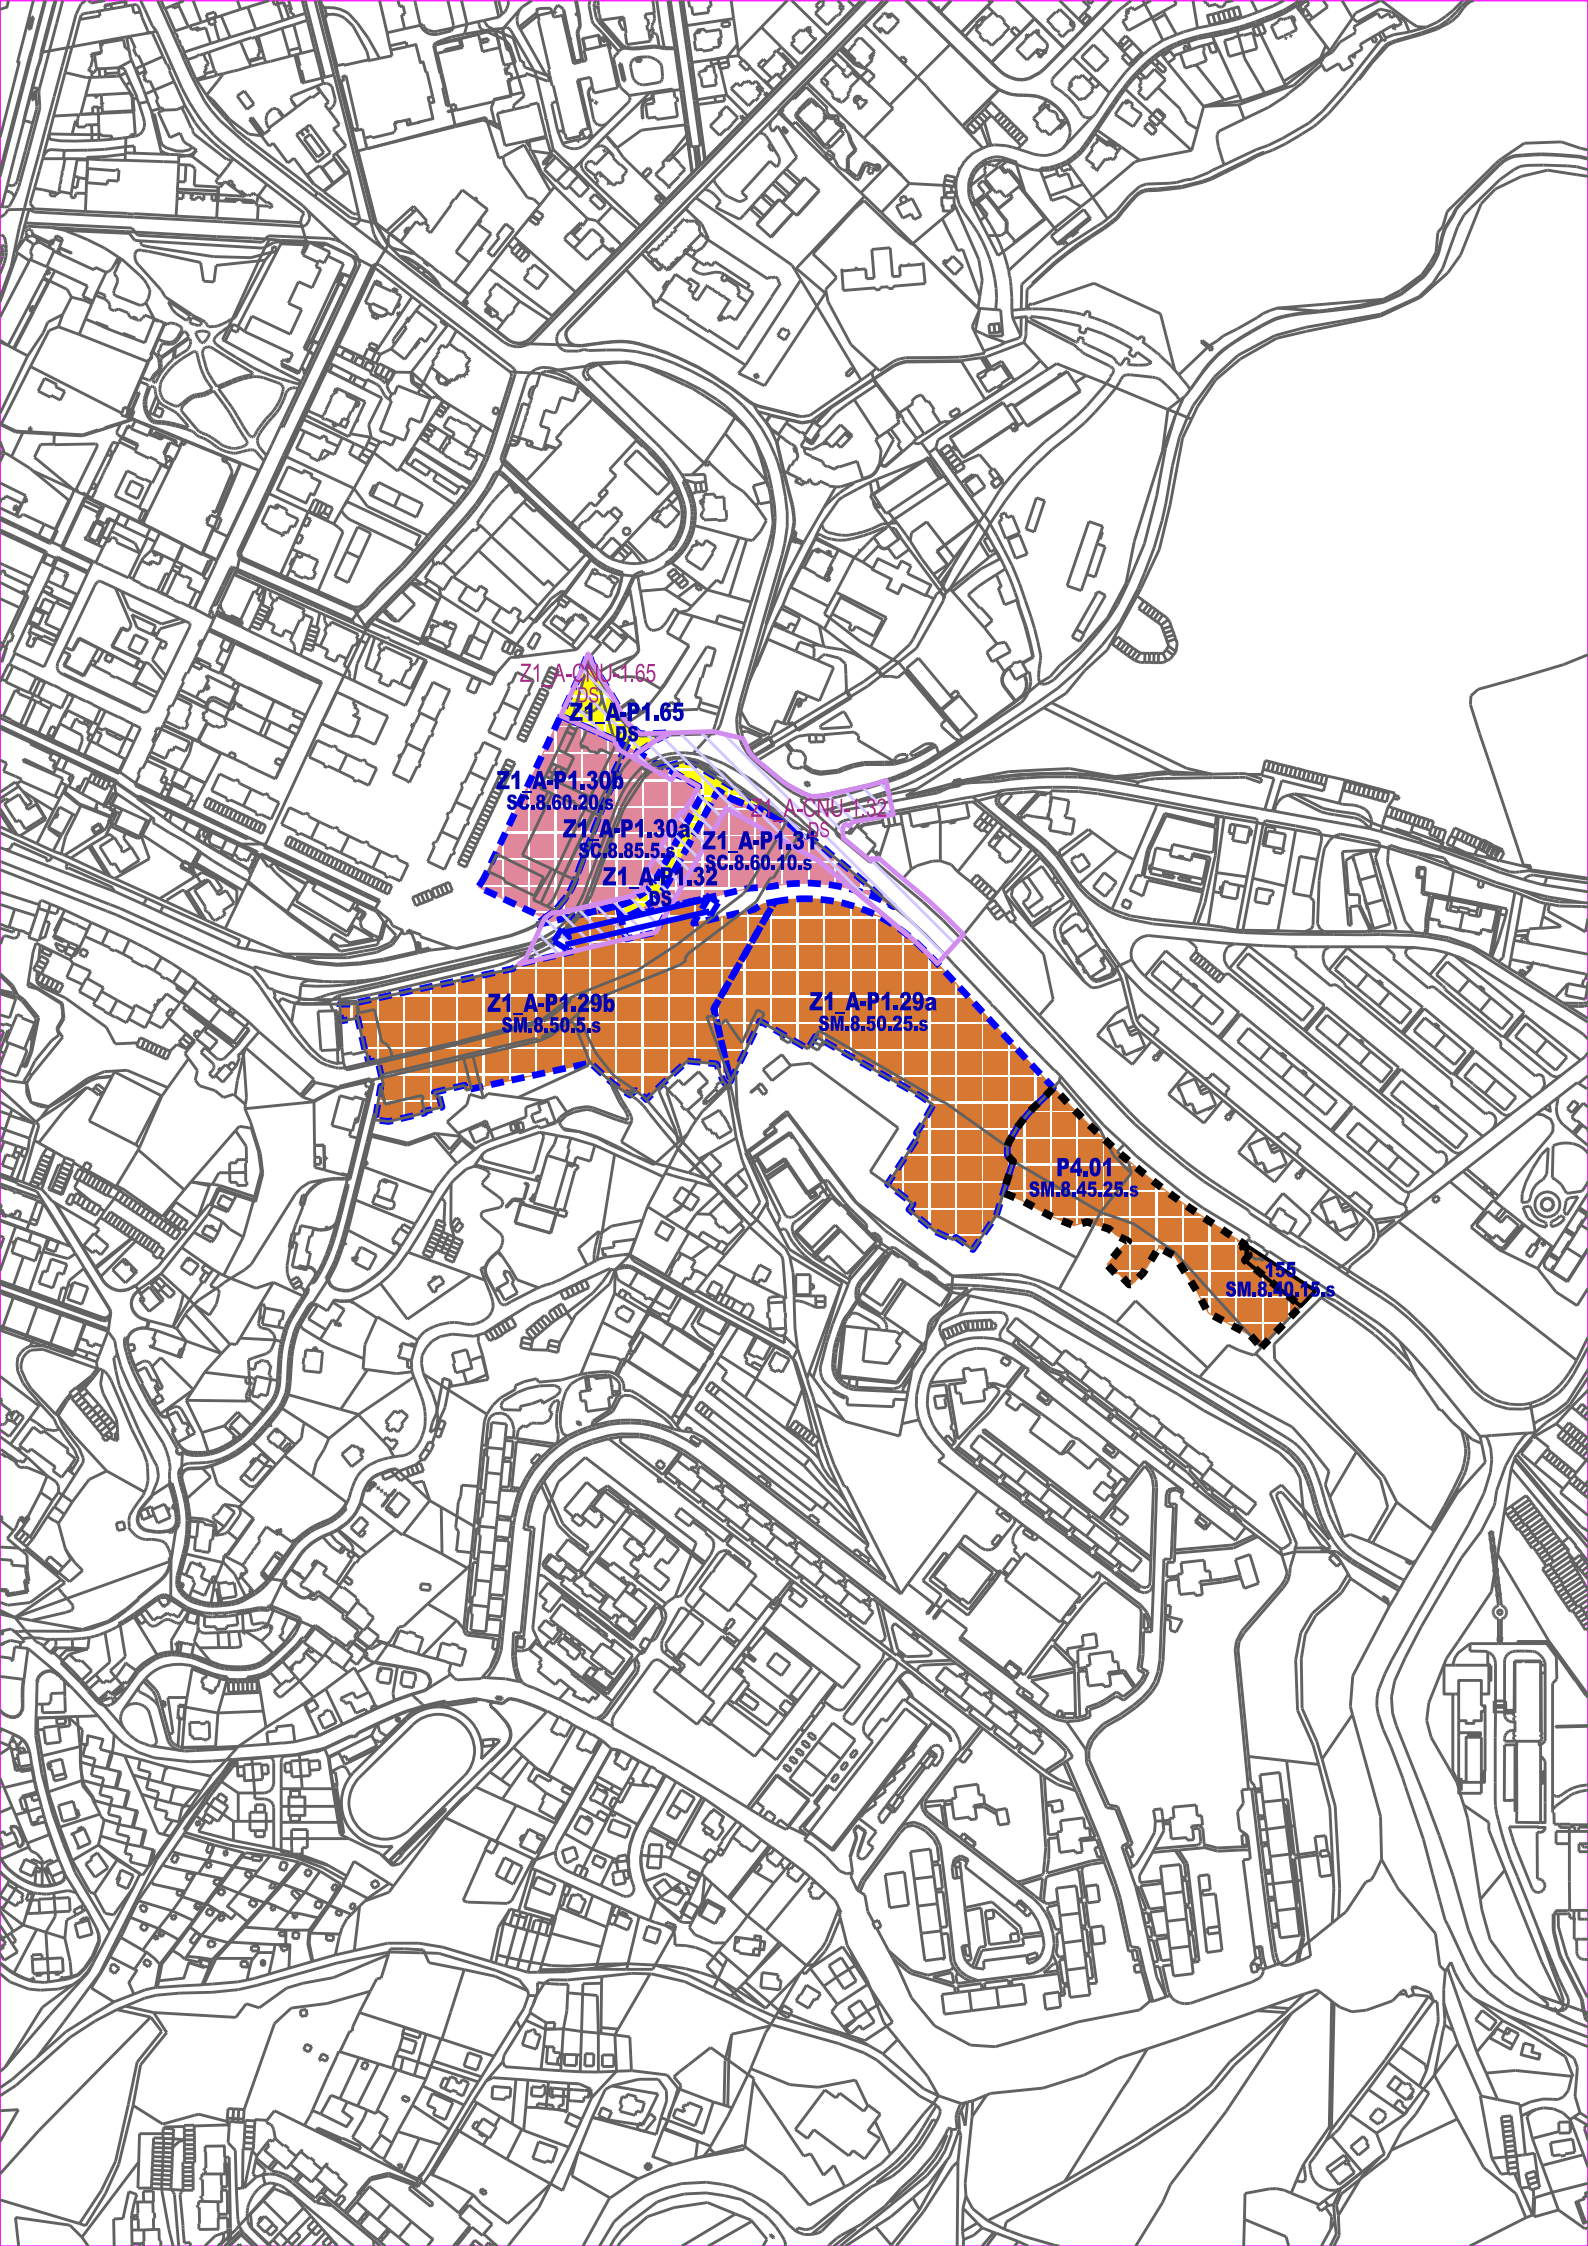

Z1 A-P1.65

Z1 A-P1.65  
DS

Z1 A-P1.30b  
SC.8.66.20.s

Z1 A-P1.30a  
SC.8.85.5.s

Z1 A-P1.31  
SC.8.60.10.s

Z1 A-P1.32  
DS

A-CNO-1.32  
DS

Z1 A-P1.29b  
SM.8.50.5.s

Z1 A-P1.29a  
SM.8.50.25.s

P4.01  
SM.8.45.25.s

P5.01  
SM.8.40.15.s