

INFORMATIVNÍ JEVY

	STAV	NÁVRH	ÚZEMNÍ REZERVY
HRANICE POZEMKOVÝCH PARCEL			
HRANICE URBANISTICKÝCH SEKTORŮ			
ZASTAVĚNÉ ÚZEMÍ K 28.04.2020			
POZEMKY PODLE KATASTRU NEMOVITOSTÍ			
LESNÍ POZEMKY			
TRVALÉ TRAVNÍ POROSTY			
ORNÁ PŮDA			
OSTATNÍ PLOCHY - KOMUNIKACE			
OSTATNÍ PLOCHY			
ZAHRADY			
SADY			
VODNÍ PLOCHY A MOKŘADY			
ZASTAVĚNÉ PLOCHY A NÁDVOŘÍ			
ZEMĚDĚLSKÝ PŮDNÍ FOND			
BONITOVANÁ PŮDNĚ EKOLOGICKÁ JEDNOTKA (BPEJ) - HRANICE	8,35,21		
KÓD BPEJ, TŘÍDA OCHRANY			
ZAŘÍZENÍ SOUSTAV PLOŠNÉHO DRENÁŽNÍHO ODVODNĚNÍ (DOŽITÉ)	1868		

VYHODNOCENÍ ŘEŠENÍ ÚP

PLOCHY ZMĚN HODNOCENÉ Z HLEDISKA ZÁBORŮ PF - HRANICE - OZNAČENÍ
PLOCHY ZMĚN HODNOCENÉ Z HLEDISKA ZÁBORŮ PF - HRANICE - OZNAČENÍ - PŘEDMĚT ZMĚNY Z1_H

	STAV	NÁVRH	ÚZEMNÍ REZERVY
		K/26 P1,66 Z5,40 PP PP	
		Z1_H Z5,133 PP	

Záznam o účinnosti změny Z1_H územního plánu Liberec

ZMĚNU VYDALO:

statutární město Liberec - Zastupitelstvo města

ČÍSLO JEDNACÍ: SZ CJ MML 187308/22

DATUM VYDÁNÍ: 25. 4. 2024 dle usnesení č. 81/2024

DATUM NABYTÍ ÚČINNOSTI: 11. 5. 2024

POŘIZOVATEL: Magistrát města Liberec

Jméno a funkce oprávněné osoby:

kulaté razítko a podpis oprávněné osoby

Ing. Klára Rubášová

referent oddělení úřadu územního plánování
Odbor územního plánování

Ing. Eliška Jansová


Odbor územního plánování

Mgr. Adam Pátek

Odbor územního plánování

LIBEREC

ÚZEMNÍ PLÁN - ZMĚNA Z1_H
NÁZEV DÍLA STUPEŇ - FÁZE
ODŮVODNĚNÍ
NÁZEV ČÁSTI DÍLA
VÝKRES PŘEDPOKLÁDANÝCH ZÁBORŮ ZPF

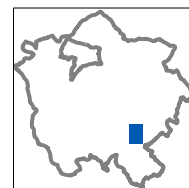



ZAKÁZKA DATUM
028/2022 03/2024
OZNAČENÍ ČÁSTI DÍLA
6
MĚRÍTKO
1 : 5 0 0 0

OBJEDNATEL
MO VRATISLAVICE N/N
463 11 LIBEREC 30
TANVALDSKÁ 50
POŘIZOVATEL
MAGISTRÁT MĚSTA
460 59 LIBEREC
ODBOR ÚZ. PLÁNOVÁNÍ

ZHOTOVITEL
SOUL
SDRUŽENÍ ARCHITEKTŮ URBANISTŮ LIBEREC
U DOMOVINY 491/1
LIBEREC 460 01
ZODPOVĚDNÝ PROJEKTANT
ING. O. LUBOJACKÝ
ING. J. MUSIL

VEDOUCÍ PROJEKTANT
ING. ARCH. J. PLAŠIL

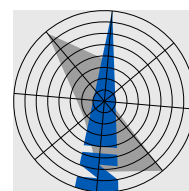

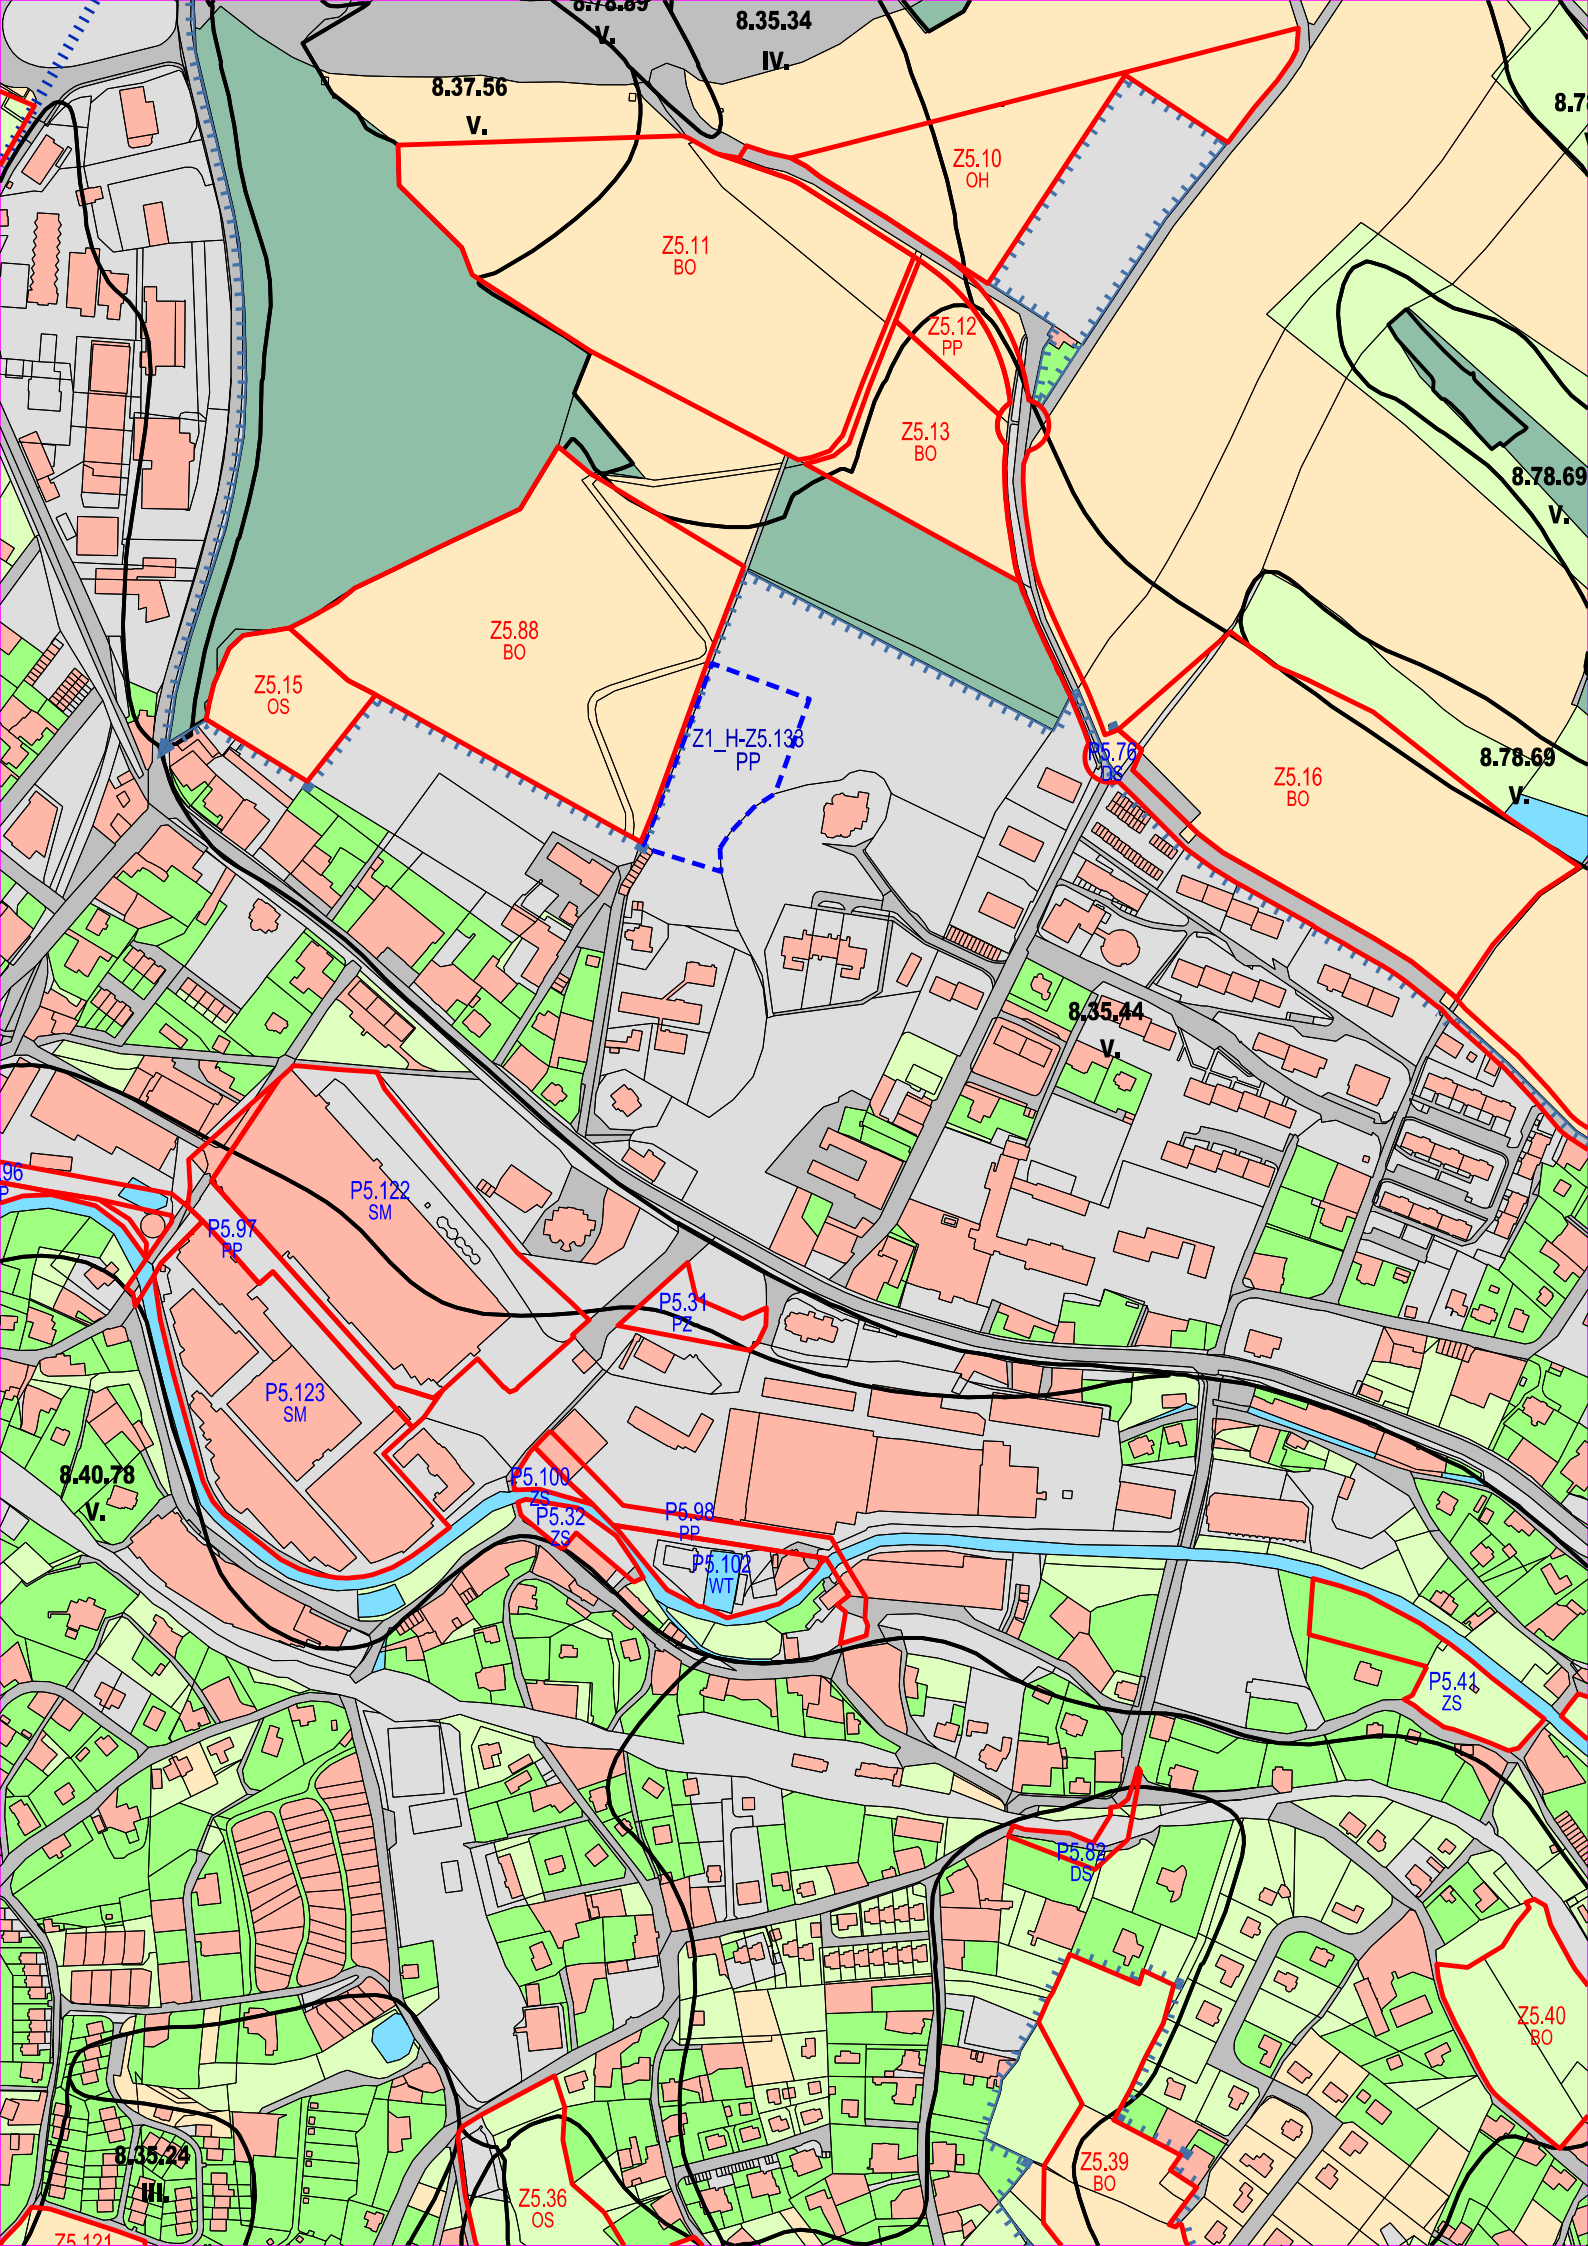

8.37.56
V.

8.35.34
IV.

8.78.69
V.

Z5.10
OH

Z5.11
BO

Z5.12
PP

Z5.13
BO

8.78.69
V.

Z5.88
BO

Z5.15
OS

Z1_H-Z5.138
PP

8.78.69
V.

Z5.16
BO

8.35.44
V.

P5.122
SM

P5.97
PP

P5.31
PZ

8.40.78
V.

P5.123
SM

P5.100
ZS

P5.98
PP

P5.102
WT

P5.41
ZS

P5.82
DS

Z5.40
BO

8.35.24
III.

Z5.36
OS

Z5.39
BO

Z5.191