


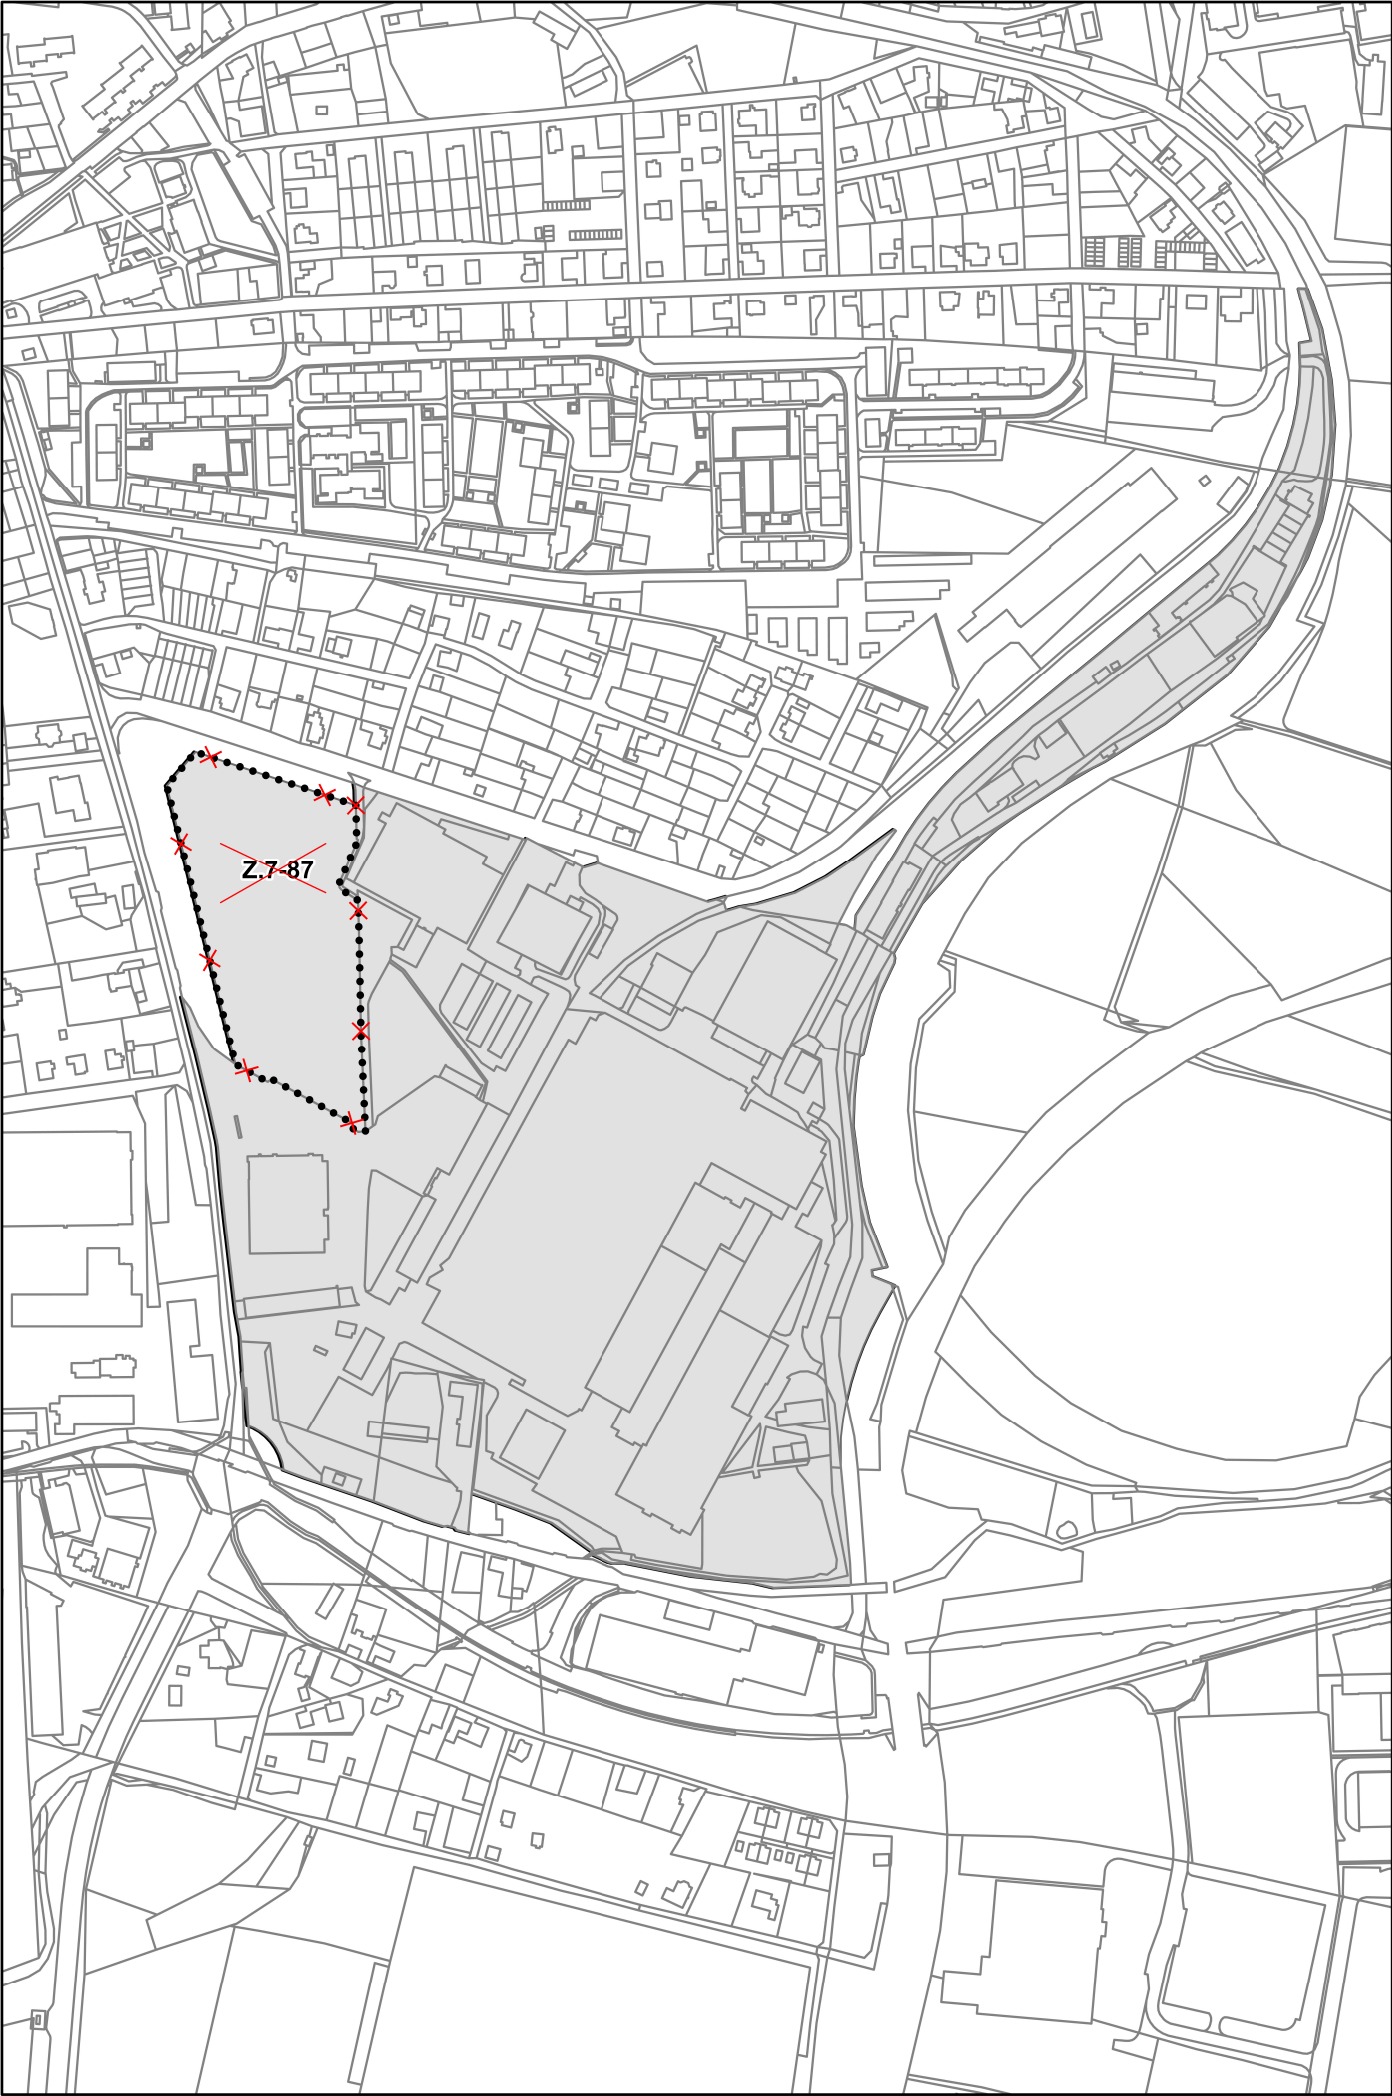

LEGENDA

- HRANICE PARCELY
- █ ZASTAVĚNÉ ÚZEMÍ
- ⋈ RUŠENÁ HRANICE NÁVRHOVÉ ZASTAVITELNÉ PLOCHY
- ~~Z.7-87~~ RUŠENÁ NÁVRHOVÁ ZASTAVITELNÁ PLOCHA
A NOVĚ VZNIKLÁ PLOCHA STABILIZOVANÁ ZASTAVITELNÁ

Změna územního plánu nenavrhuje úpravu koncepce dopravní infrastruktury.

Výkresem dochází pouze k vyznačení změn souvisejících s zrušením zastavitelné plochy.

Záznam o účinnosti změny Z27 územního plánu Liberec

ZMĚNU VYDALO:
statutární město Liberec - Zastupitelstvo města Liberec

ČÍSLO JEDNACÍ: SZ CJ MML 084938/25
DATUM VYDÁNÍ:
29. 4. 2026 dle usnesení ZM č. 104/2026

DATUM NABYTÍ ÚČINNOSTI: 15. 5. 2026

POŘIZOVATEL: Magistrát města Liberec
Jméno a funkce oprávněné osoby:
Otisk úředního razítka a podpis oprávněné osoby

Mgr. Jaromír Kronát
Referent oddělení úřadu územního plánování
Odbor územního plánování

Mgr. Adam Pátek
Vedoucí oddělení úřadu územního plánování
Odbor územního plánování

Bc. Tereza Brožková
Referent oddělení úřadu územního plánování
Odbor územního plánování

ZMĚNA Č. 27 ÚZEMNÍHO PLÁNU LIBEREC		
VÝKRES KONCEPCE DOPRAVNÍ INFRASTRUKTURY		Č. VÝKRESU: 3
POŘIZOVATEL:	MAGISTRÁT MĚSTA LIBEREC ODBOR ÚZEMNÍHO PLÁNOVÁNÍ ODDĚLENÍ ÚŘADU ÚZEMNÍHO PLÁNOVÁNÍ	MĚŘÍTKO: 1:5000
ZPRACOVATEL:	STATUTÁRNÍ MĚSTO LIBEREC ODBOR ÚZEMNÍHO PLÁNOVÁNÍ ODDĚLENÍ ÚAP A GIS	DATUM: 04/2026
PROJEKTANT:	ING. ARCH. PETR KINCL	PARÉ: