


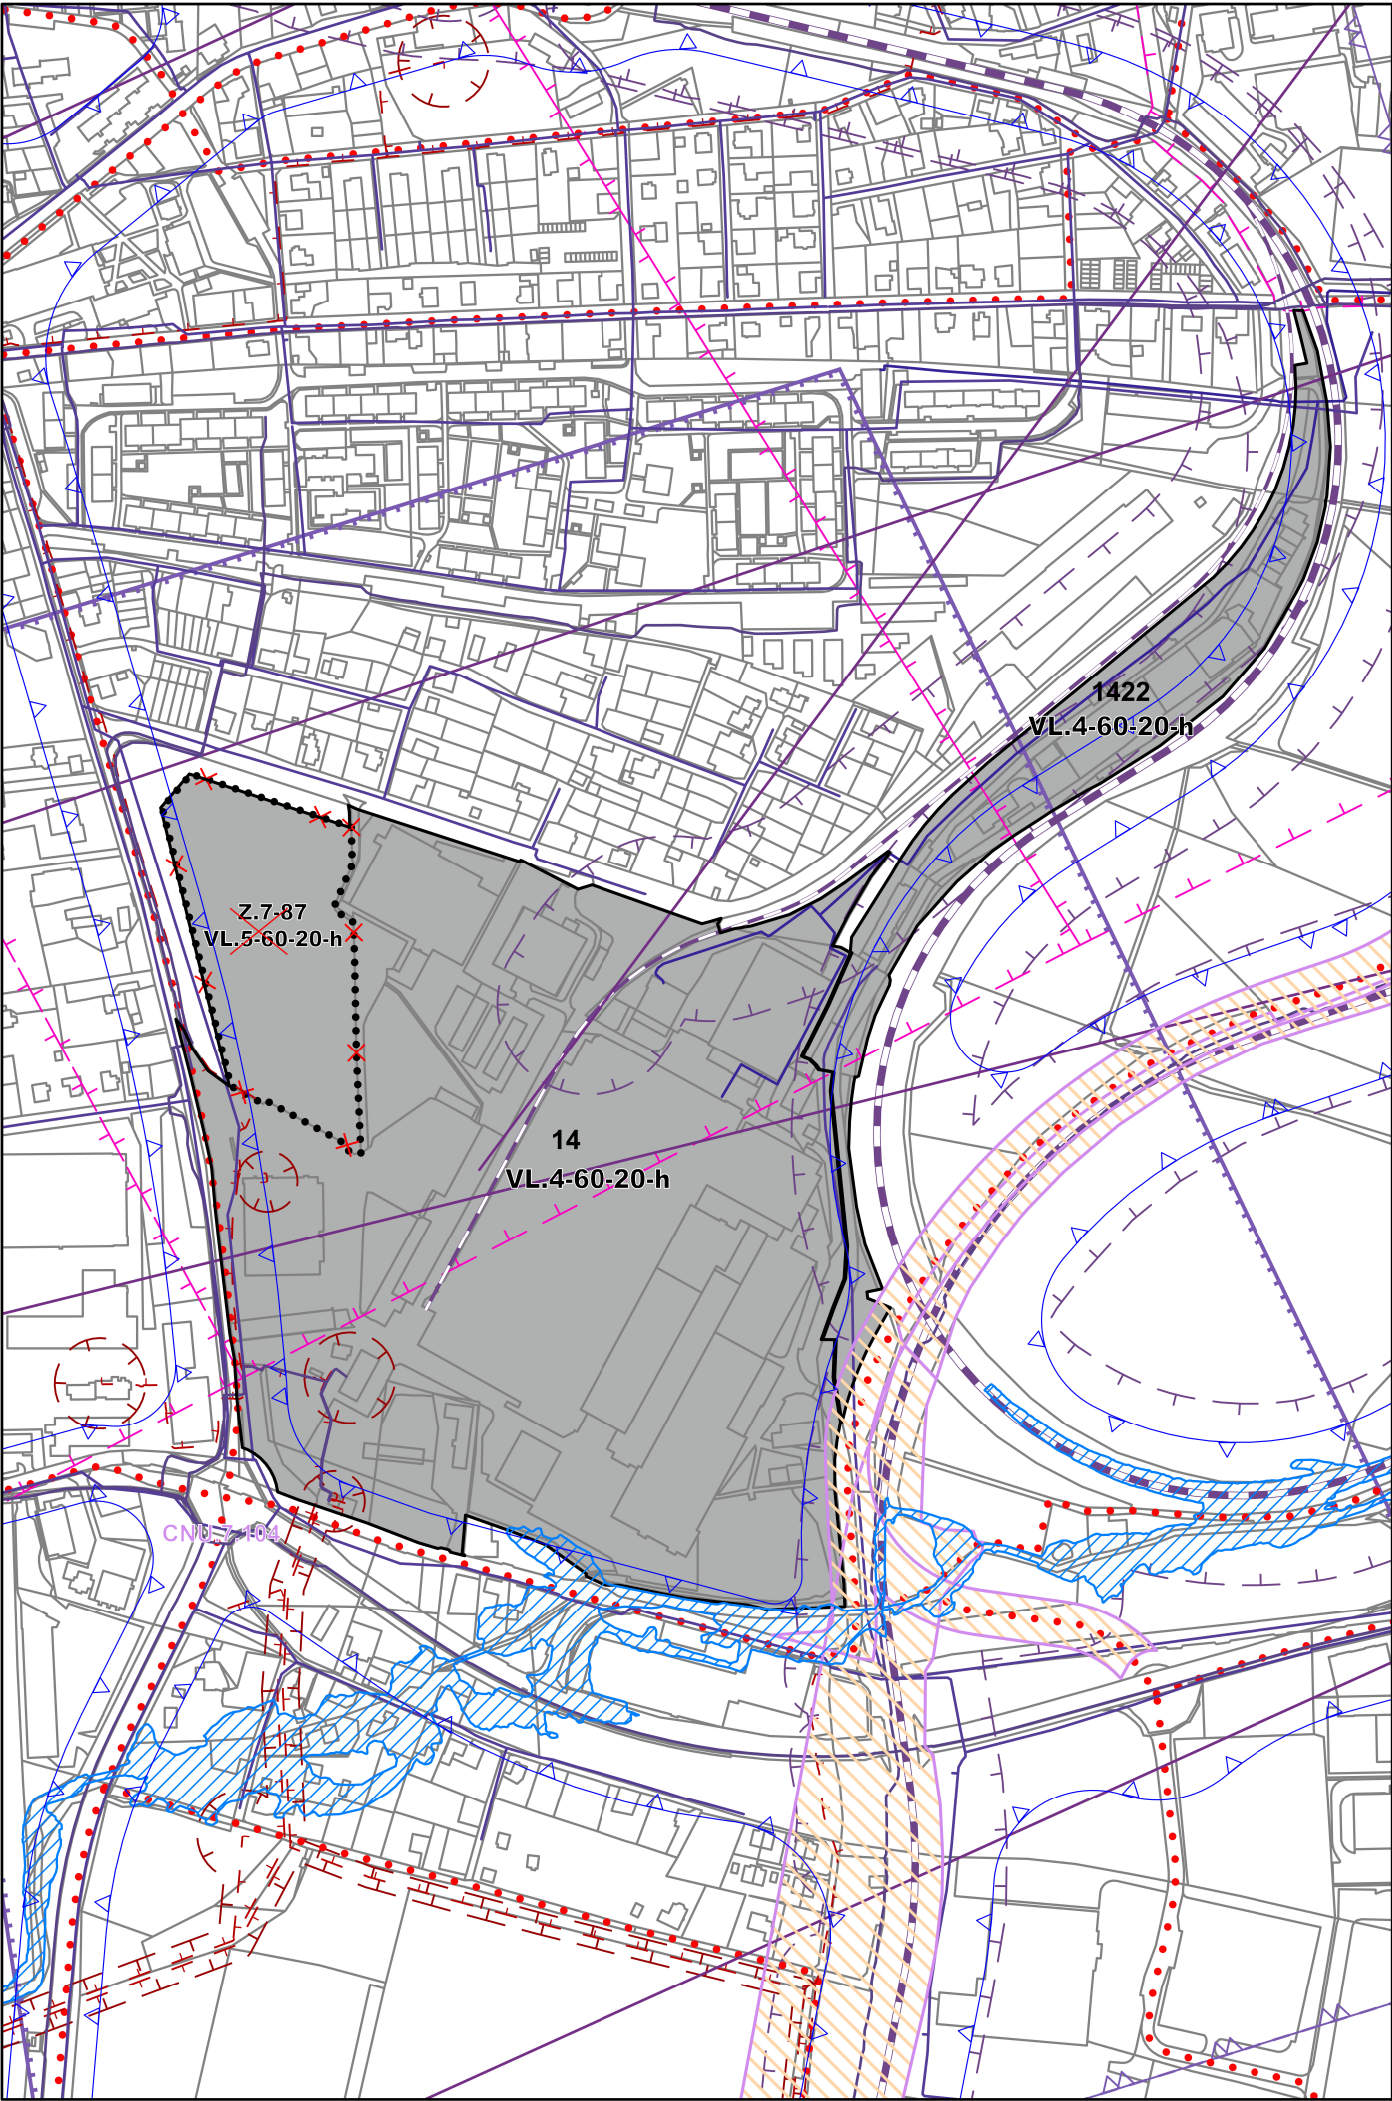

LEGENDA

- HRANICE PARCELY
- PLOCHY VÝROBY LEHKÉ
- HRANICE NOVĚ VZNIKLÝCH REGULAČNÍCH BLOKŮ
14 VL.4-60-20-h a 1422 VL.4-60-20-h
- RUŠENÁ HRANICE NÁVRHOVÉ ZASTAVITELNÉ PLOCHY
- RUŠENÁ NÁVRHOVÁ ZASTAVITELNÁ PLOCHA
A NOVĚ VZNIKLÁ PLOCHA STABILIZOVANÁ ZASTAVITELNÁ
- ŽELEZNIČNÍ TRATĚ CELOSTÁTNÍ
- ŽELEZNIČNÍ VLEČKA
- CYKLOTRASA
- HLUKOVÁ IZOFONA
- TRASA RR A MW
- OP LETIŠTĚ - PŘIBLIŽOVACÍ PROSTOR
- OP LETIŠTĚ - PROTI NEBEZPEČNÝM A KLAMAVÝM SVĚTLŮM
- OP LETIŠTĚ- OMEZENÍ VZDUŠNÉHO VEDENÍ
- OP KOMUNIKAČNÍHO ZAŘÍZENÍ A VEDENÍ
- OP ŽELEZNIČNÍ TRATI A VLEČKY
- OP NADZEMNÍHO ELEKTRICKÉHO VEDENÍ 110kV, 35 kV
A TRANSFORMOVNY
- STANOVENÉ ZÁPLAVOVÉ ÚZEMÍ
- KORIDOR NAD PLOCHAMI S ROZDÍLNÝM ZPŮSOBEM VYUŽITÍ VYMEZENÝ ÚZEMNÍM PLÁNEM
KORIDOR NAD PLOCHAMI S ROZDÍLNÝM ZPŮSOBEM VYUŽITÍ Z NADRAZENÉ DOKUMENTACE

1422

(1 -1500) označuje pořadové číslo změny v rámci urbanistického sektoru

VL.4-60-20-h

- 1. pozice (AA-ZZ) označuje funkci plochy s rozdílným způsobem využití,
- 2. pozice (1-8) označuje výškovou hladinu zástavby (podlažnost)
- 3. pozice (0-100) označuje intenzitu využití ploch (koeficient zastavění nadzemními stavbami Kn),
- 4. pozice (0-100) označuje intenzitu využití plochy (koeficient zeleně Kz),
- 5. pozice (a-z) označuje cílový charakter zástavby.

Celé správní území města je zájmovým územím Ministerstva obrany České republiky z hlediska povolování vyjmenovaných druhů staveb.

Záznam o účinnosti změny Z27 územního plánu Liberec

ZMĚNU VYDALO:

statutární město Liberec - Zastupitelstvo města Liberec

ČÍSLO JEDNACÍ: SZ CJ MML 084938/25

DATUM VYDÁNÍ:

29. 4. 2026 dle usnesení ZM č. 104/2026

DATUM NABYTÍ ÚČINNOSTI: 15. 5. 2026

POŘIZOVATEL: Magistrát města Liberec

Jméno a funkce oprávněné osoby:

Otisk úředního razítka a podpis oprávněné osoby

Digitálně podepsal

Jaromír Kronát

Datum: 2026.05.15

16:10:11 +02'00'

Mgr. Jaromír Kronát

Referent oddělení úřadu územního plánování

Odbor územního plánování

Mgr. Adam Pátek

Vedoucí oddělení úřadu územního plánování

Odbor územního plánování

Bc. Tereza Brožková

Referent oddělení úřadu územního plánování

Odbor územního plánování

ZMĚNA Č. 27 ÚZEMNÍHO PLÁNU LIBEREC		
KOORDINAČNÍ VÝKRES		Č. VÝKRESU: 6
POŘIZOVATEL:	MAGISTRÁT MĚSTA LIBEREC ODBOR ÚZEMNÍHO PLÁNOVÁNÍ ODDĚLENÍ ÚŘADU ÚZEMNÍHO PLÁNOVÁNÍ	MĚŘÍTKO: 1:5000
ZPRACOVATEL:	STATUTÁRNÍ MĚSTO LIBEREC ODBOR ÚZEMNÍHO PLÁNOVÁNÍ ODDĚLENÍ ÚAP A GIS	DATUM: 04/2026
PROJEKTANT:	ING. ARCH. PETR KINCL	PARÉ: