


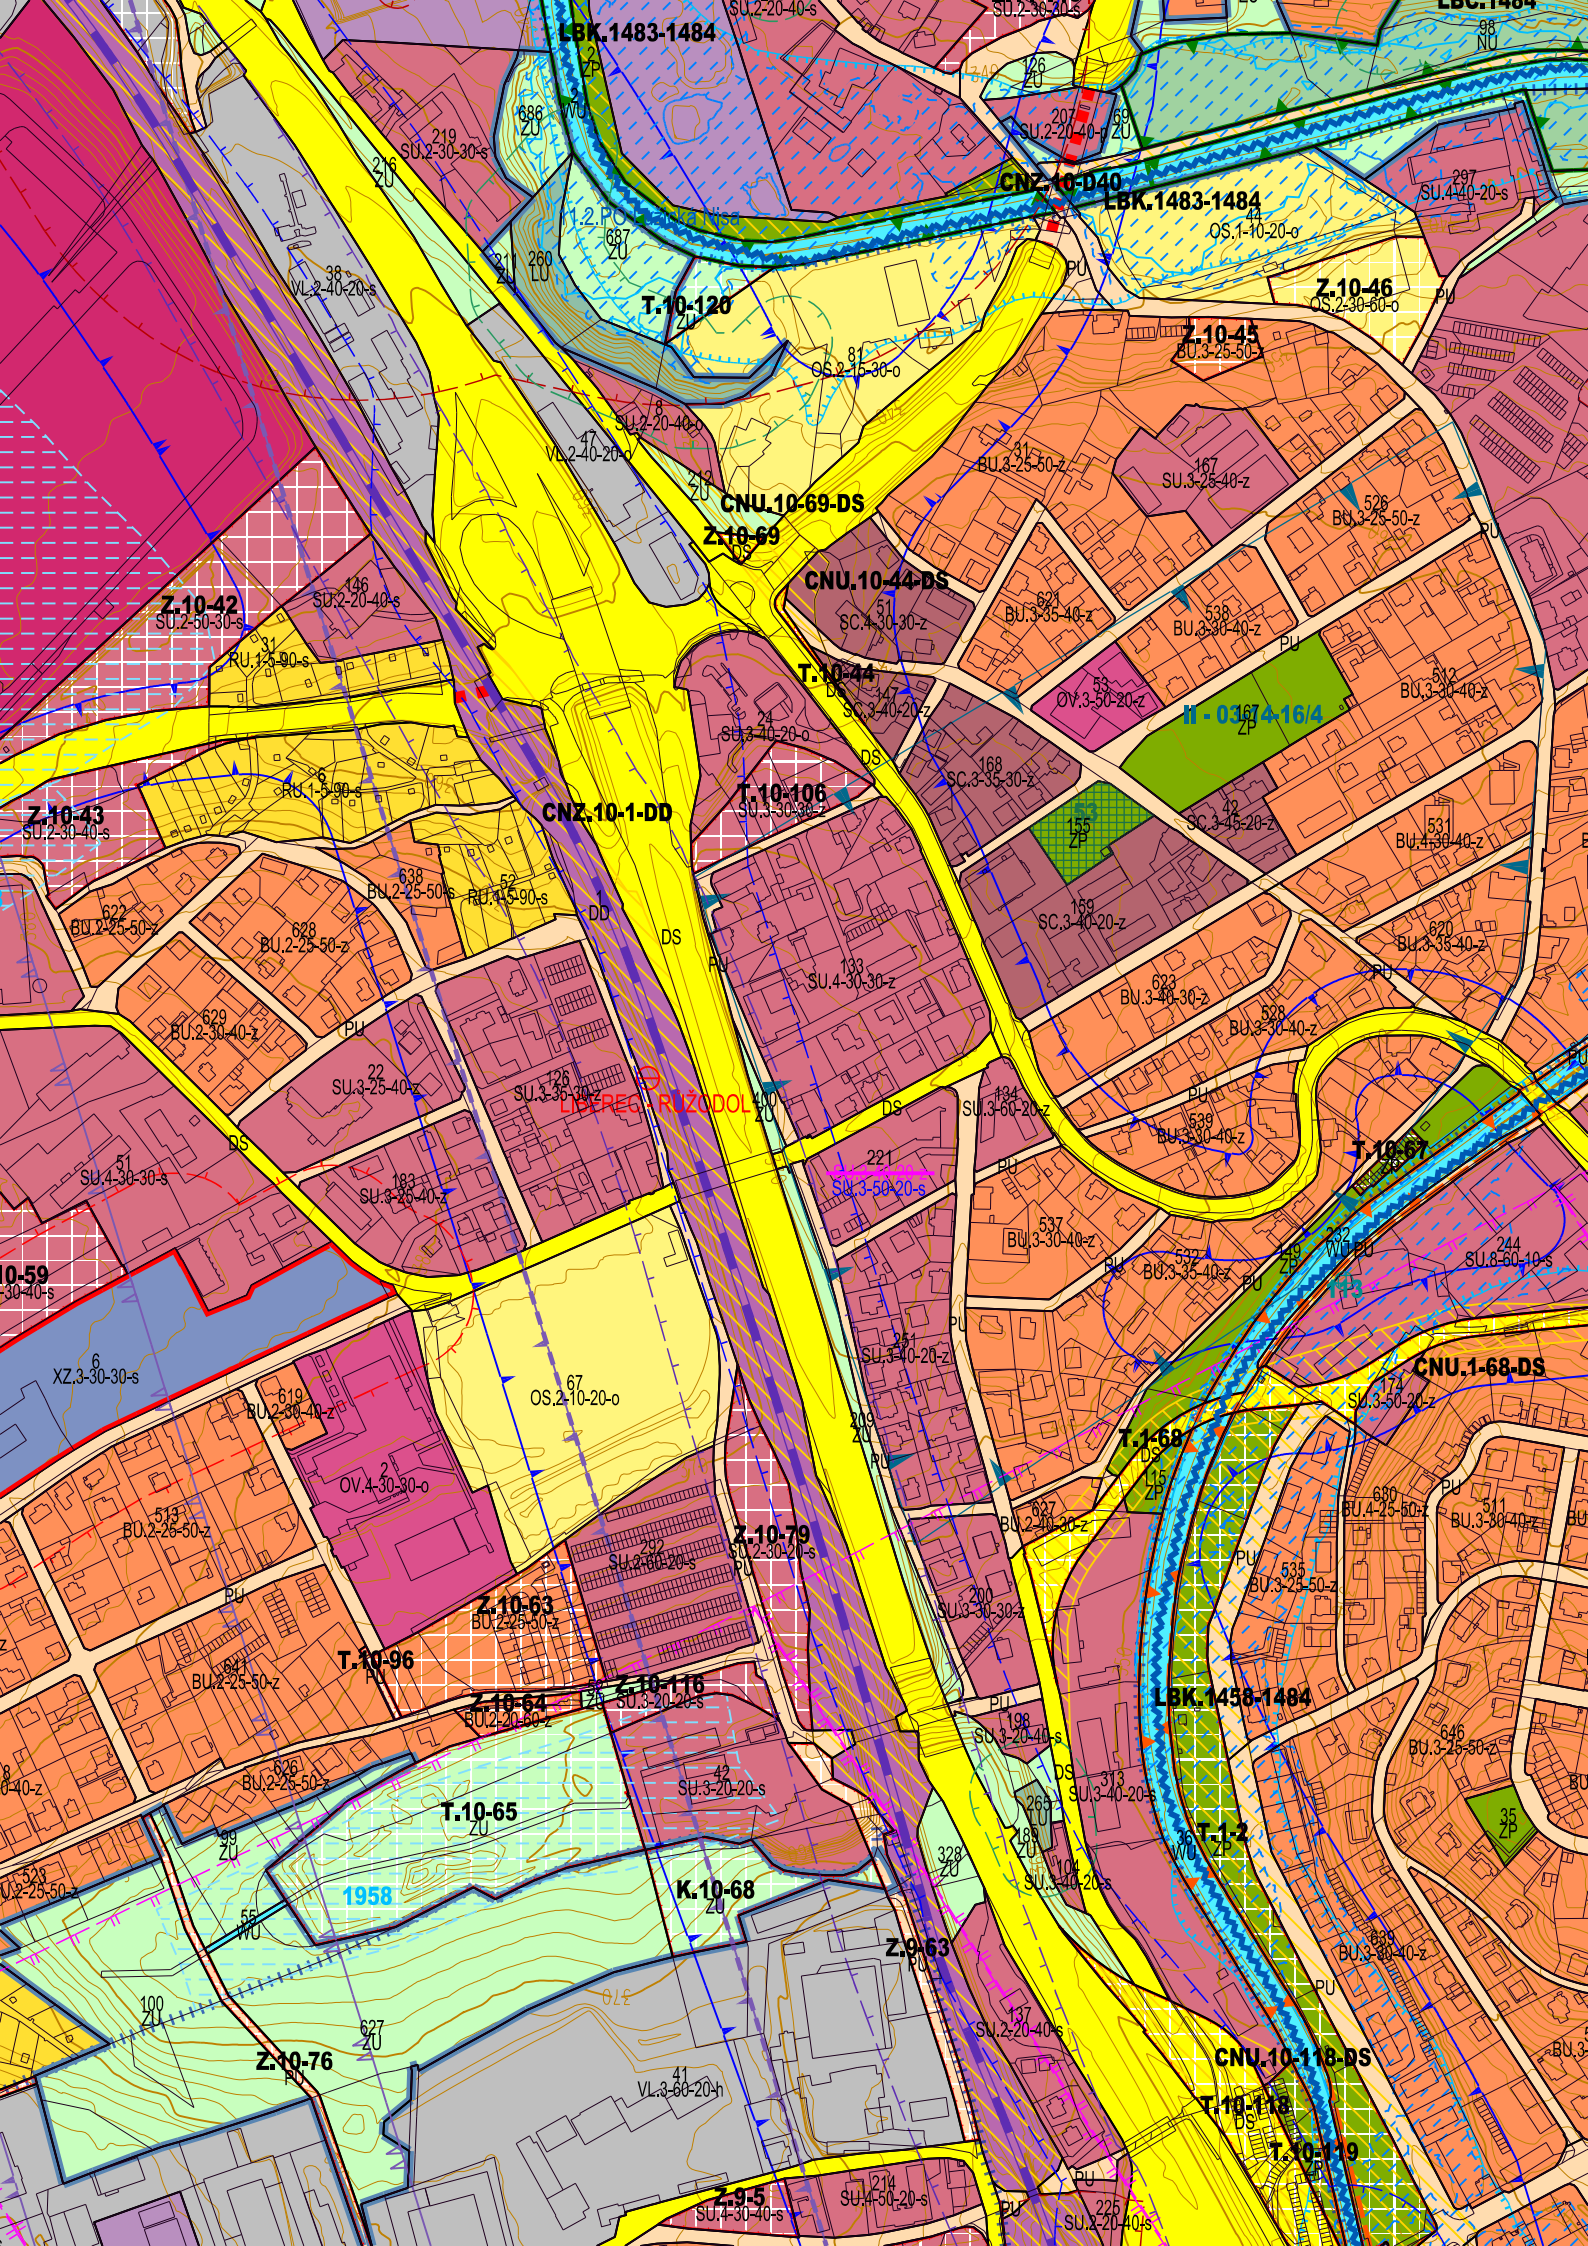

LIMITY VYUŽITÍ ÚZEMÍ

	STAV	NÁVRH	ÚZEMNÍ REZERVY
HOSPODÁŘSKÁ ZÁKLADNA			
OP PRŮMYSLÝLOVÝCH PODNIKŮ			
DOPRAVNÍ INFRASTRUKTURA			
OP ŽELEZNIČNÍ TRATI A VLEČKY			
OP TRAMVAJOVÉ TRATI			
OP SILNIC I. - III. TŘÍDY			
OP LETIŠTĚ - KUŽELOVÁ PLOCHA			
OP LETIŠTĚ - PROTI NEBEZPEČNÝM A KLAMAVÝM SVĚTLŮM			
OP LETIŠTĚ - PROVOZNÍ PLOCHA			
OP LETIŠTĚ - PŘECHODOVÁ PLOCHA			
OP LETIŠTĚ - PŘÍBLIŽOVACÍ PROSTOR			
OP LETIŠTĚ - OMEZENÍ VZDUŠNÉHO VEDENÍ			
OP LETIŠTĚ - VÝŠKOVÉ OMEZENÍ STAVEB			
OP LETIŠTĚ - VKV ZAMĚŘOVACÍ STANICE VDF			
OP LETIŠTĚ - VNITŘNÍ ORNITOLOGICKÉ			
OP LETIŠTĚ - VNĚJŠÍ ORNITOLOGICKÉ			
OP LETIŠTĚ - VODOROVNÁ ROVINA			
OP LETIŠTĚ - VZLETOVÝ A PŘISTÁVACÍ PÁS LETIŠTĚ			
OP LETIŠTĚ - VZLETOVÝ PROSTOR			
OP LETIŠTĚ - ZÁJMOVÉ ÚZEMÍ			
HLUKOVÁ IZOFONA 45dB - NOC / 55dB - DEN			
VODNÍ HOSPODÁŘSTVÍ			
CHOPAV. JIZERSKÉ HORY			
OP ZDROJE PŘÍRODNÍ MINERÁLNÍ VODY I. STUPNĚ			
OP ZDROJE PŘÍRODNÍ MINERÁLNÍ VODY II. STUPNĚ			
STANOVENÉ ZÁPLAVOVÉ ÚZEMÍ			
AKTIVNÍ ZÓNA ZÁPLAVOVÉHO ÚZEMÍ			
ZVLÁŠTNÍ POVODĚNÍ POD VODNÍM DÍLEM			
OP VODNÍHO ZDROJE I. STUPNĚ			
OP VODNÍHO ZDROJE II. STUPNĚ			
OP ČOV			
OP ČOV KE ZRUŠENÍ			
ZAŘÍZENÍ SOUSTAV PLOŠNÉHO DRENÁŽNÍHO ODVODNĚNÍ (DOŽÍTĚ)			
HLAVNÍ ODVODŇOVACÍ ZAŘÍZENÍ OTEVŘENÉ			
HLAVNÍ ODVODŇOVACÍ ZAŘÍZENÍ ZATRUBNĚNÉ			
ENERGETIKA, INFORMAČNÍ SYSTÉMY			
OP NADZEMNÍHO ELEKTRICKÉHO VEDENÍ 110 KV, 35 KV A TRANSFORMOVNY			
OP NADZEMNÍHO ELEKTRICKÉHO VEDENÍ 110 KV, 35 KV A TRANSFORMOVNY KE ZRUŠENÍ			
BEZPEČNOSTNÍ PÁSMO VTL PLYNOVODU			
BEZPEČNOSTNÍ PÁSMO ANODOVÉHO ÚZEMNĚNÍ			
OP KOMUNIKAČNÍHO ZAŘÍZENÍ A VEDENÍ			
OP KOMUNIKAČNÍHO ZAŘÍZENÍ AČR			
OP NADZEMNÍHO KOMUNIKAČNÍHO VEDENÍ AČR			
OP PODZEMNÍHO KOMUNIKAČNÍHO VEDENÍ AČR			
ZPŮSOB VYUŽITÍ ÚZEMÍ			
OBJEKT DŮLEŽITÝ PRO OBRANU STÁTU			
OP OBJEKTU DŮLEŽITÉHO PRO OBRANU STÁTU			
OP GEODETIČKÉHO BODU			
KULTURNÍ HODNOTY A PAMÁTKOVÁ PÉČE			
MĚSTSKÁ PAMÁTKOVÁ ZÓNA			
NEMOVITÁ KULTURNÍ PAMÁTKA			
NEMOVITÁ NÁRODNÍ KULTURNÍ PAMÁTKA			
ÚZEMÍ S ARCHEOLOGICKÝMI NÁLEZY			
BEZPEČNOST			
OP STŘELNICE			
GEOLOGIE			
DOBÝVACÍ PROSTOR			
HYGIENICKÉ OP LOMU			
CHRÁNĚNÉ LOŽISKOVÉ ÚZEMÍ			
TĚŽEBNÍ ODVAL			
REGISTROVANÉ PODOLOVANÉ ÚZEMÍ			
SESUVNÉ ÚZEMÍ			
OCHRANA PŘÍRODY A KRAJINY			
VÝZNAMNÝ KRAJINNÝ PRVEK REGISTROVANÝ			
VÝZNAMNÝ KRAJINNÝ PRVEK REGISTROVANÝ - KE ZRUŠENÍ			
PŘÍRODNÍ PARK JEŠTĚD			
CHKO JIZERSKÉ HORY			
ZÓNA ODSTUPŇOVANÉ OCHRANY PŘÍRODY CHKO			
MALOPLOŠNÉ ZVLÁŠTĚ CHRÁNĚNÁ ÚZEMÍ			
OP MALOPLOŠNÉHO ZVLÁŠTĚ CHRÁNĚNÉHO ÚZEMÍ			
EVROPSKY VÝZNAMNÁ LOKALITA			
PAMÁTNÝ STROM			
VZDÁLENOST 30 M OD OKRAJE LESA			

INFORMATIVNÍ JEVY

	STAV	NÁVRH	ÚZEMNÍ REZERVY
HRANICE ŘEŠENÉHO ÚZEMÍ			
HRANICE URBANISTICKÝCH SEKTORŮ			
OZNAČENÍ URBANISTICKÝCH SEKTORŮ		01-C	
HRANICE POZEMKOVÝCH PARCEL			
VRSTEVNICE HLAVNÍ			
VRSTEVNICE ZESÍL. FNÁ			

SCHVALOVANÉ JE VY

	STAV	NÁVRH	ÚZEMNÍ REZERVY
ZASTAVĚNÉ ÚZEMÍ K 28.04.2020			
PLOCHY STABILIZOVANÉ - OZNAČENÍ	40		
PLOCHY ZASTAVITELNÉ - HRANICE - OZNAČENÍ		Z.7-45	
PLOCHY TRANSFORMAČNÍ - HRANICE - OZNAČENÍ		T.1-25	
PLOCHY ZMĚN V KRAJINĚ - HRANICE - OZNAČENÍ		K.7-62	
PLOCHY ÚZEMNÍCH REZERV - OZNAČENÍ			R.7-2-05
ENÁ ROZHODNUTÍM SOUDU NEBO VÝSLEDKEM PŘEZKUMU NADŘÍZENÉHO ORGÁNU			

ČÁST DOTČENÁ ROZHODNUTÍM SOUDU NEBO VÝSLEDKEM PŘEZKUMU NADŘÍZENÉHO ORGÁNU

PLOCHY S ROZDÍLNÝM ZPŮSOBEM VYUŽITÍ		STABILIZOVANÉ	NÁVRHOVÉ	ÚZEMNÍ REZERVY
PLOCHY S ROZDÍLNÝM ZPŮSOBEM VYUŽITÍ - HRANICE - REGULAČNÍ KÓD		BU,2-15-70-p	SC,8-60-30-s	
BYDLENÍ VŠEOBECNÉ (BU)				
SMÍŠENÉ OBYTNÉ VŠEOBECNÉ (SU)				
SMÍŠENÉ OBYTNÉ CENTRÁLNÍ (SC)				
OBČANSKÉ VYBAVENÍ VEŘEJNÉ (OV)				
OBČANSKÉ VYBAVENÍ KOMERČNÍ (OK)				
OBČANSKÉ VYBAVENÍ HRBITOVY (OH)				
OBČANSKÉ VYBAVENÍ SPORT (OS)				R.7-2-OS
REKREACE VŠEOBECNÁ (RU)				
VÝROBA LEHKÁ (VL)				
VÝROBA ZEMĚDĚLSKÁ A LESNICKÁ (VZ)				
TĚŽBA VŠEOBECNÁ (GU)				
SPECIFICKÉ ZVLÁŠTNÍHO URČENÍ (XZ)				
TECHNICKÁ INFRASTRUKTURA VŠEOBECNÁ (TU)				
DOPRAVA SILNIČNÍ (DS)				
DOPRAVA JINÁ (DX)				
DOPRAVA DRÁŽNÍ (DD)				
DOPRAVA LETECKÁ (DL)				
VEŘEJNÁ PROSTRANSTVÍ VŠEOBECNÁ (PU)				
ZELENÍ PARKOVÁ A PARKOVÉ UPRAVENÁ (ZP)				
ZELENÍ VŠEOBECNÁ (ZU)				
VODNÍ A VODOHOSPODÁŘSKÉ VŠEOBECNÉ (WU)				
ZEMĚDĚLSKÉ VŠEOBECNÉ (AU)				
LESNÍ VŠEOBECNÉ (LU)				
PŘÍRODNÍ VŠEOBECNÉ (NU)				
OCHRANA PŘÍRODY A KRAJINY				
ÚSES – NADREGIONÁLNÍ BOKORIDOR		STAV	NÁVRH	ÚZEMNÍ REZERVY
ÚSES – REGIONÁLNÍ BIOCENTRUM VLOŽENÉ DO NADREGIONÁLNÍHO BOKORIDORU		NRBK		
		RBC	RBC	
ÚSES – REGIONÁLNÍ BOKORIDOR		RBK	RBK	
ÚSES – LOKÁLNÍ BIOCENTRUM		LBC	LBC	
ÚSES – LOKÁLNÍ BOKORIDOR		LBK	LBK	

DOPRAVNÍ INFRASTRUKTURA A DOPRAVNÍ SYSTÉMY

TUNELOVÝ A MOSTNÍ ÚSEK POZEMNÍ KOMUNIKACE

KORIDOR DOPRAVNÍ INFRASTRUKTURY - VYMEZENÝ ÚZEMNÍM PLÁNEM

KORIDOR DOPRAVNÍ INFRASTRUKTURY - Z NADŘÁZENÉ DOKUMENTACE

KORIDOR ÚZEMNÍ REZERVY - DOPRAVA SILNIČNÍ

TRASA KAPACITNÍ VEŘEJNÉ DOPRAVY OSOB (TRAMVAJOVÁ TRÁŤ)

TRASA KAPACITNÍ VEŘEJNÉ DOPRAVY OSOB (TRAMVAJOVÁ TRÁŤ) - KE ZRUŠENÍ

KORIDOR ÚZEMNÍ REZERVY - DOPRAVA DRÁŽNÍ (TRAMVAJOVÁ TRÁŤ)

LANOVÁ DRÁHA

KORIDOR ÚZEMNÍ REZERVY - DOPRAVA DRÁŽNÍ (LANOVÁ DRÁHA)

DOPRAVA DRÁŽNÍ (DD) - ŽELEZNIČNÍ TRÁŤ CELOSTÁTNÍ

DOPRAVA DRÁŽNÍ (DD) - ŽELEZNIČNÍ TRÁŤ REGIONÁLNÍ

ŽELEZNIČNÍ VLEČKA

ZASTÁVKA NA ŽELEZNIČNÍ TRATI

HELIPORT

PRŮJEZD, PRŮCHOD, PASÁŽ

TECHNICKÁ INFRASTRUKTURA

KORIDOR TECHNICKÉ INFRASTRUKTURY - VYMEZENÝ ÚZEMNÍM PLÁNEM

KORIDOR TECHNICKÉ INFRASTRUKTURY - Z NADŘÁZENÉ DOKUMENTACE

REVITALIZACE KORYTA VODNÍHO TOKU

PROTIPOVODŇOVÁ ŠTOLA

KORIDOR ÚZEMNÍ REZERVY - PROTIPOVODŇOVÉ OPATŘENÍ

TUNELOVÝ A MOSTNÍ ÚSEK POZEMNÍ KOMUNIKACE		
KORIDOR DOPRAVNÍ INFRASTRUKTURY - VYMEZENÝ ÚZEMNÍM PLÁNEM		CNU.6-191-DD
KORIDOR DOPRAVNÍ INFRASTRUKTURY - Z NADŘÁZENÉ DOKUMENTACE		CNZ.6-86-DD
KORIDOR ÚZEMNÍ REZERVY - DOPRAVA SILNIČNÍ		R.10-3-DD
TRASA KAPACITNÍ VEŘEJNÉ DOPRAVY OSOB (TRAMVAJOVÁ TRÁŤ)		
TRASA KAPACITNÍ VEŘEJNÉ DOPRAVY OSOB (TRAMVAJOVÁ TRÁŤ) - KE ZRUŠENÍ		
KORIDOR ÚZEMNÍ REZERVY - DOPRAVA DRÁŽNÍ (TRAMVAJOVÁ TRÁŤ)		R.1-1-TT0
LANOVÁ DRÁHA		
KORIDOR ÚZEMNÍ REZERVY - DOPRAVA DRÁŽNÍ (LANOVÁ DRÁHA)		R.2-1-DD
DOPRAVA DRÁŽNÍ (DD) - ŽELEZNIČNÍ TRÁŤ CELOSTÁTNÍ		
DOPRAVA DRÁŽNÍ (DD) - ŽELEZNIČNÍ TRÁŤ REGIONÁLNÍ		
ŽELEZNIČNÍ VLEČKA		
ZASTÁVKA NA ŽELEZNIČNÍ TRATI		
HELIPORT		
PRŮJEZD, PRŮCHOD, PASÁŽ		
TECHNICKÁ INFRASTRUKTURA		
KORIDOR TECHNICKÉ INFRASTRUKTURY - VYMEZENÝ ÚZEMNÍM PLÁNEM		CNU.5-3-IE
KORIDOR TECHNICKÉ INFRASTRUKTURY - Z NADŘÁZENÉ DOKUMENTACE		CNZ.6-1-IE
REVITALIZACE KORYTA VODNÍHO TOKU		
PROTIPOVODŇOVÁ ŠTOLA		
KORIDOR ÚZEMNÍ REZERVY - PROTIPOVODŇOVÉ OPATŘENÍ		R.1-2-TT0

DOPLNĚNÍ LEGENDY

PLOCHY S ROZDÍLNÝM ZPŮSOBEM VYUŽITÍ	STAV	NÁVRH	ÚZEMNÍ REZERVY
FUNKCE - REGULAČNÍ KÓD - ÚPRAVA - PŘEDMĚT ZMĚNY Z32		SU.3-50-20-s	
FUNKCE - REGULAČNÍ KÓD - ZRUŠENÍ - PŘEDMĚT ZMĚNY Z32		SU.3-50-20-s	

Záznam o účinnosti změny Z32 územního plánu Liberec
ZMĚNU VYDALO: statutární město Liberec - Zastupitelstvo města Liberec
ČÍSLO JEDNACÍ: SZ CJ MML 266349/25 DATUM VYDÁNÍ: 29. 4. 2026 dle usnesení ZM č. 105/2026
DATUM NABYTÍ ÚČINNOSTI: 15. 5. 2026
POŘIZOVATEL: Magistrát města Liberec Jméno a funkce oprávněné osoby: Otisk úředního razítka a podpis oprávněné osoby
Ing. Lucie Pavlišťová Referent oddělení úřadu územního plánování Odbor územního plánování
Ing. Klára Rubášová Referent oddělení úřadu územního plánování Odbor územního plánování
Mgr. Marie Cviková Specialista oddělení ÚAP a GIS Odbor územního plánování