

MNÍŠEK

LOKALITA FOJTECKÁ - Z73a
NÁZEV DÍLA · STUPEŇ · FÁZE
RP1 - ZMĚNA Č.1 - ODŮVODNĚNÍ
NÁZEV ČÁSTI DÍLA
KOORDINAČNÍ VYKRES

ZAKÁZKA DATUM
012/2023 06/2023
OZNACENÍ ČÁSTI DÍLA
4
MĚRITKO
1 : 1 0 0 0


OBJEDNATEL
FOJTKA S. R. O.
K NOVÉMU DVORU 897/66
14200 PRAHA 4
POŘIZOVATEL
MML, ODBOR ÚP
NÁM. DR. E. BENEŠE 1
460 59 LIBEREC 1

ZHOTOVITEL
SAUL
SPOLEČNOSTI ARCHITEKTY URBANISTY LIBEREC
U DOMOVINY 491/1
460 01 LIBEREC
PROJEKTANT
ING. ARCH. J. PLAŠIL
ING. O. LUBOJACKÝ



NÁVRH STAV

- HRANICE ŘEŠENÉHO ÚZEMÍ
 - HRANICE ZASTAVĚNÉHO ÚZEMÍ
 - POLOHOPIS
 - POLOHOPIS PODRUŽNÝ
 - VÝŠKOPIS
 - POZEMKY SMÍŠENÉ OBYTNÉ
 - POZEMKY SMÍŠENÉ OBYTNÉ - KOMUNIKACE VYHRAZENÉ
 - POZEMKY SMÍŠENÉ OBYTNÉ - TERASY
 - POZEMKY DOPRAVNÍ INFRASTRUKTURY - SILNICE III. TŘÍDY
 - POZEMKY VEŘEJNÝCH PROSTRANSTVÍ - KOMUNIKACE DOPRAVNĚ ZKLIDNĚNÉ
 - POZEMKY VEŘEJNÝCH PROSTRANSTVÍ - KOMUNIKACE BEZMOTOROVÉ
 - POZEMKY VEŘEJNÝCH PROSTRANSTVÍ - PARKOVIŠTĚ
 - POZEMKY LESNÍ
 - POZEMKY VEŘEJNÝCH PROSTRANSTVÍ - SÍDELNÍ ZELEŇ
 - STAVEBNÍ OBJEKTY (RD)
 - DŘEVINY
 - REGULAČNÍ STAVEBNÍ ČARA VOLNÁ
 - KÓTY REGULACÍ
 - KOMUNIKACE - POPIS
 - TRASA TURISTICKÁ
 - TRASA CYKLOTURISTICKÁ
 - OCHRANNÉ PÁSMO SILNICE III. TŘÍDY
 - OCHRANNÉ PÁSMO ŽELEZNIČNÍ DRÁHY
 - HLUKOVÁ IZOFONA
 - DOCHÁZKOVÁ VZDÁLENOST VLAK 800M
 - DOCHÁZKOVÁ VZDÁLENOST BUS 400M
 - ÚSES - BIOCENTRUM LOKÁLNÍ
 - ÚSES - BIOKORIDOR LOKÁLNÍ
 - OCHRANNÉ PÁSMO LESA 25/50M
 - ZÓNY CHKO JIZERSKÉ HORY
 - ARCHEOLOGICKÉ NALEZIŠTĚ
 - 03-14-11/1
- CELÉ ŘEŠENÉ ÚZEMÍ RP JE SITUOVÁNO V ZÁJMĚVÉM ÚZEMÍ MINISTERSTVA OBRANY ČR

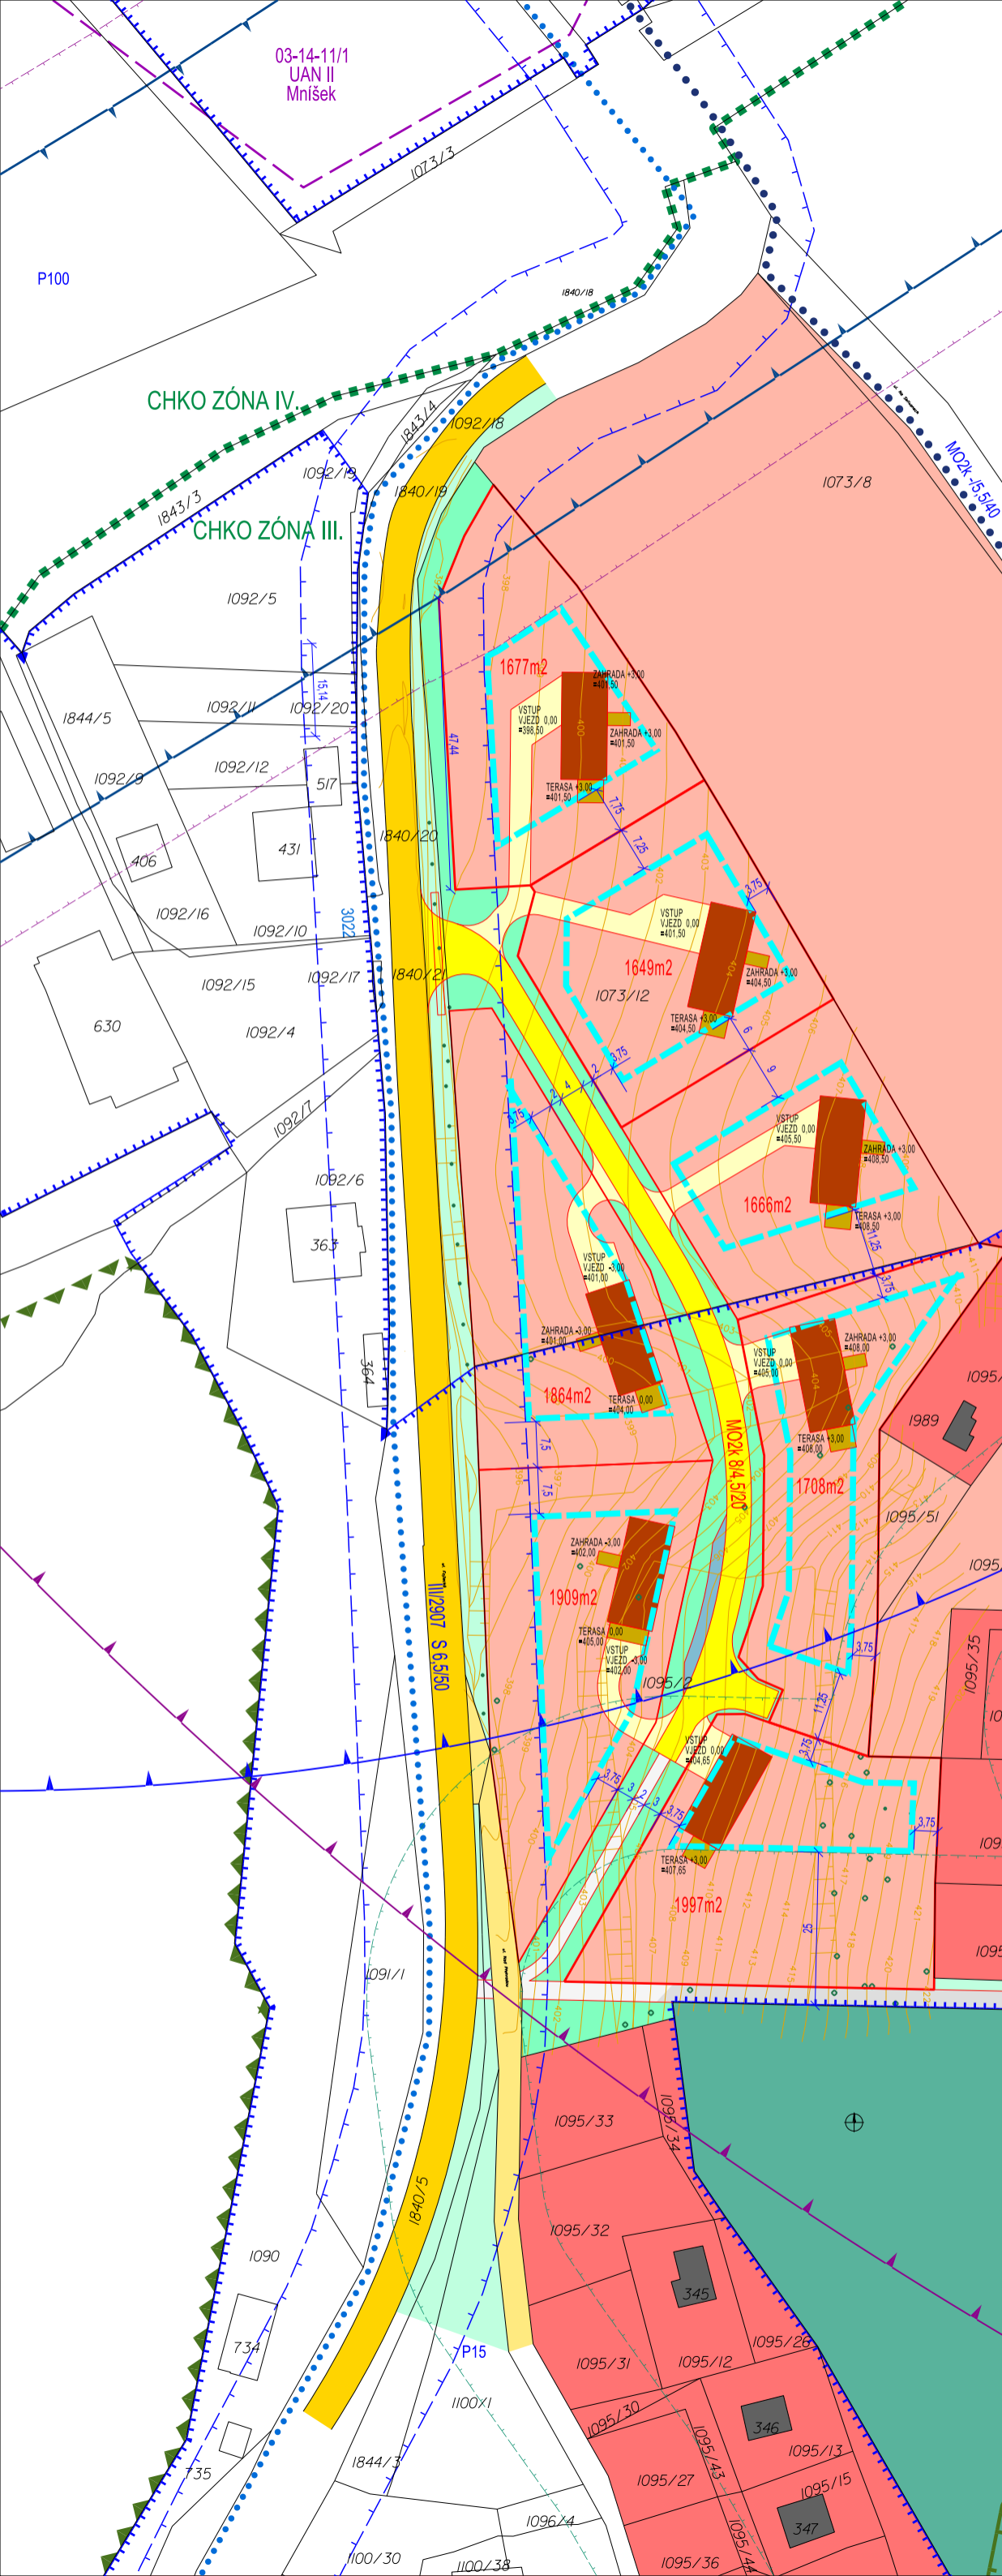

**Záznam o účinnosti změny č. 1
regulačního plánu
RP1 – Mníšek – Fojtecká – Z73a**
změnu VYDAL:
Zastupitelstvo obce Mníšek usnesením
č. 131/9/2023 dne 13. 9. 2023
DATUM NABYTÍ ÚČINNOSTI: 30. 9. 2023
POŘIZOVATEL: Magistrát města
Liberec
Radim Stanka
oprávněná úřední osoba pořizovatele
Odbor územního plánování