


RODINNÉ DOMY LOKALITA "ZA NÁDRAŽÍM" BÍLÝ KOSTEL NAD NISOU

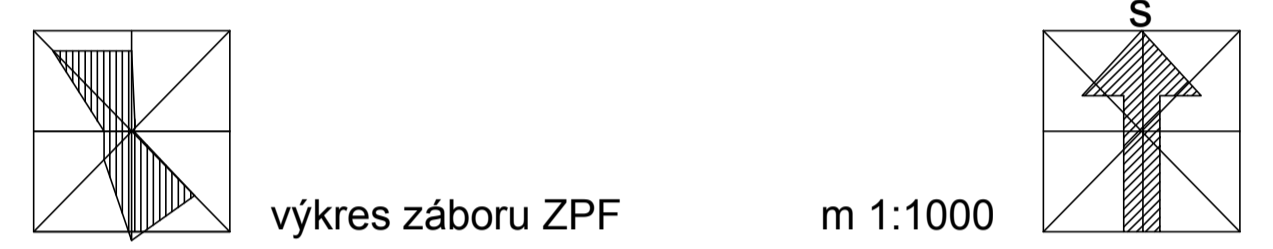

LEGENDA STÁVAJÍCÍ STAV:

- HRANICE PARCEL
- HRANICE SLUČKOVANÉ
- ČÍSLA PARCEL

LEGENDA NOVÝ STAV:

- HRANICE PLOCH BPEJ
- PLOCHA S BPEJ 7.47.42
- PLOCHA S BPEJ 7.47.10
- PLOCHA S BPEJ 7.47.00
- HRANICE ZÁBORU ZPF
- ZÁBOR ZPF PLOCHA PARCEL PRO VÝSTAVBU RD
- ZÁBOR ZPF VEŘEJNÁ PROSTRANSTVÍ

stavebník: OBEC BÍLÝ KOSTEL NAD NISOU	
název díla: RODINNÉ DOMY LOKALITA "ZA NÁDRAŽÍM" BÍLÝ KOSTEL NAD NISOU	místo stavby: BÍLÝ KOSTEL – ZA NÁDRAŽÍM K.Ú. BÍLÝ KOSTEL
stupeň dokumentace: ÚZEMNÍ STUDIE	číslo paré:



generální projektant: ANTA-AG SPOL. S R.O. Štefánikovo nám. 779/6, LIBEREC 1, 460 01 TEL.:485103798, e-mail:balatka@anta-ag.cz	ANTA-AG SPOLČENOST s r.o. Štefánikovo náměstí 779/6 460 01 Liberec 1 Tel.: 485103798 E-mail: balatka@anta-ag.cz
Hlavní inženýr projektu: Ing. JAROSLAV BALATKA	zodpovědný projektant: Ing. JAROSLAV BALATKA
projektant profese/části: TOPKLIMA SPOL. S R.O. MRŠTIKOVA 399/2a, LIBEREC 3, 460 01 TEL.: 484845557, e-mail:topklima@topklima.cz	 Mrštkova 399/2a Liberec 3 460 01 SPOL. S R.O. tel.:484845571 e-mail: tepklima@topklima.cz
zodpovědný projektant: Ing. PETR KOŘÍNEK	vypracoval: KOLEKTIV
objekt:	formát: 4xA4
část dokumentace:	zakázkové číslo: Ba 07268
	datum: 09/2017
	měřítko: 1:1000
výkres (dokument): VÝKRES ZÁBORU ZPF	revize: č.výkresu 2.6