

KOMUNIKACE OBOUSMĚRNÁ 6,5 m




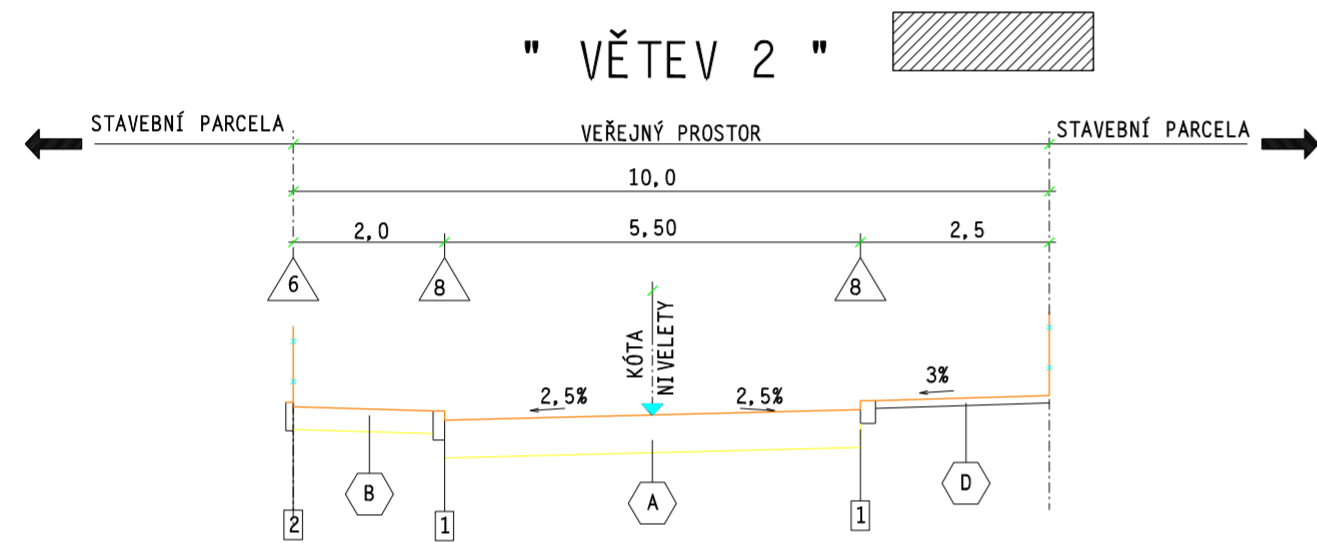



SCHÉMA KOMUNIKACÍ - STUDIE

SCHÉMA KOMUNIKACÍ - ZMĚNA UR

- 1 OBRUBNÍK CHODNÍKOVÝ 150/300 MM
- 2 OBRUBNÍK ZÁHONOVÝ 40/200MM ; PŘÍPADNĚ V KOMBINACI S PODEZDÍVKOU OPLOČENÍ
- 6 NADVÝŠENÍ OBRUBY + 6 CM
- 8 NADVÝŠENÍ OBRUBY + 8 CM
- A KRYT ŽIVIČNÝ
- B KRYT ZE ZÁMKOVÉ DLAŽBY
- C KRYT MLATOVÝ
- D KRYT VEGETAČNÍ / ZATRAVNĚNÍ /

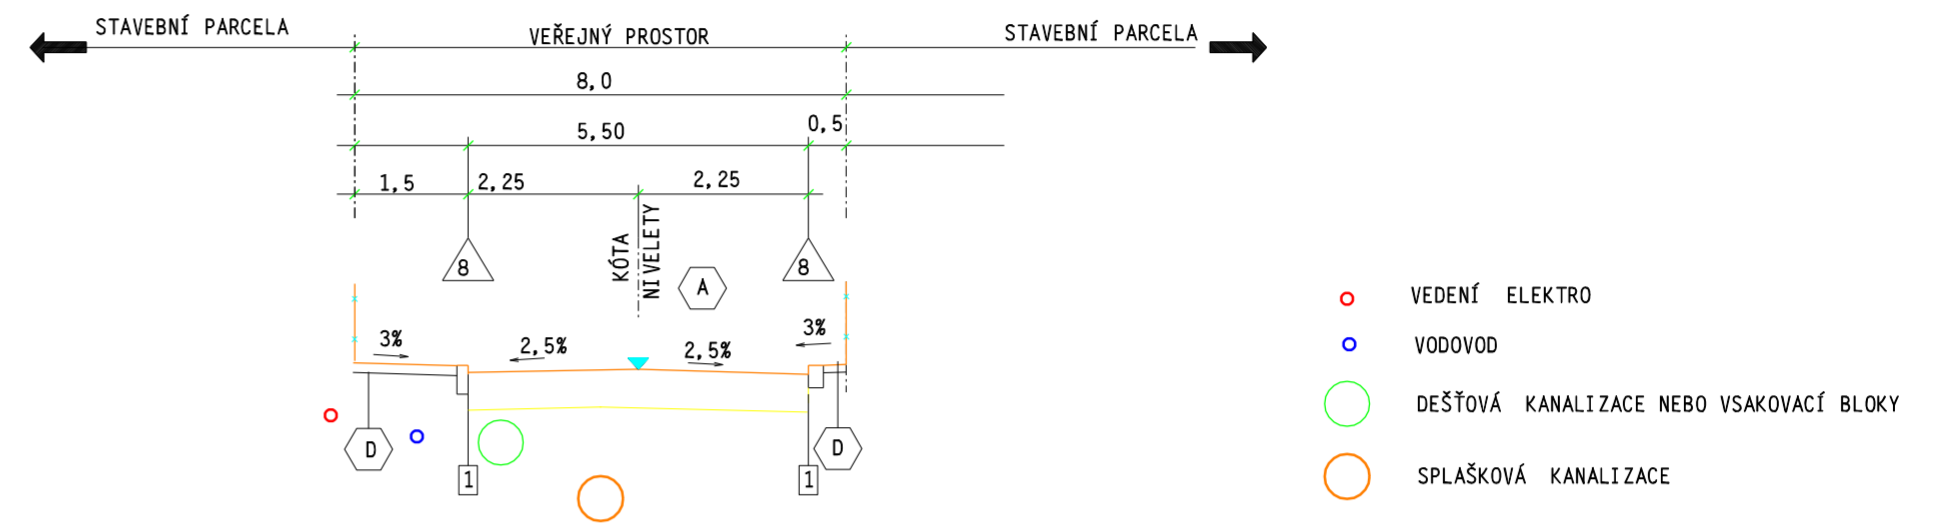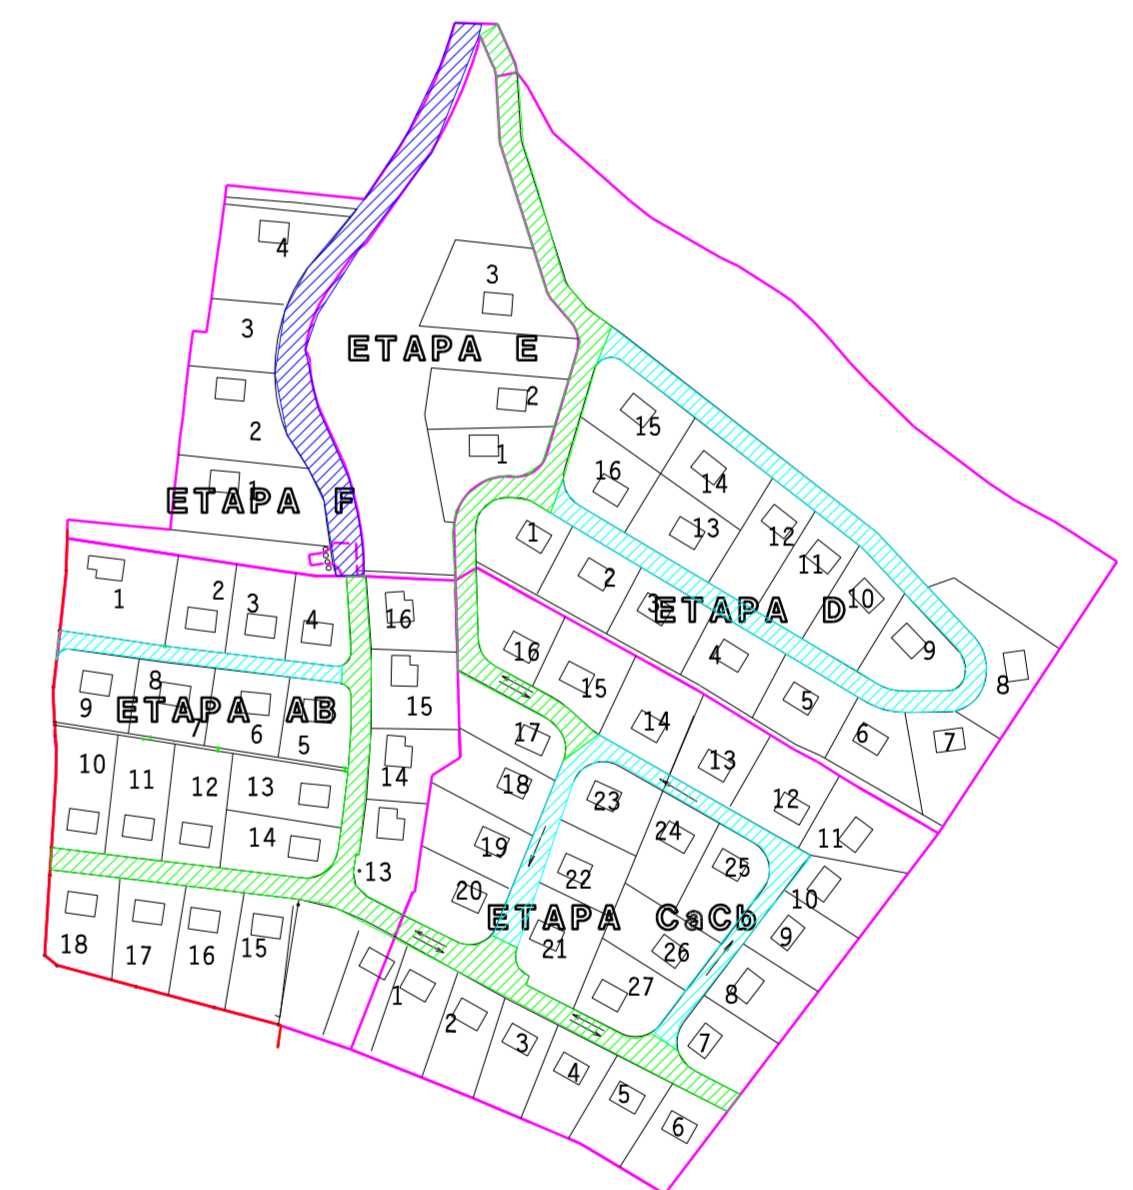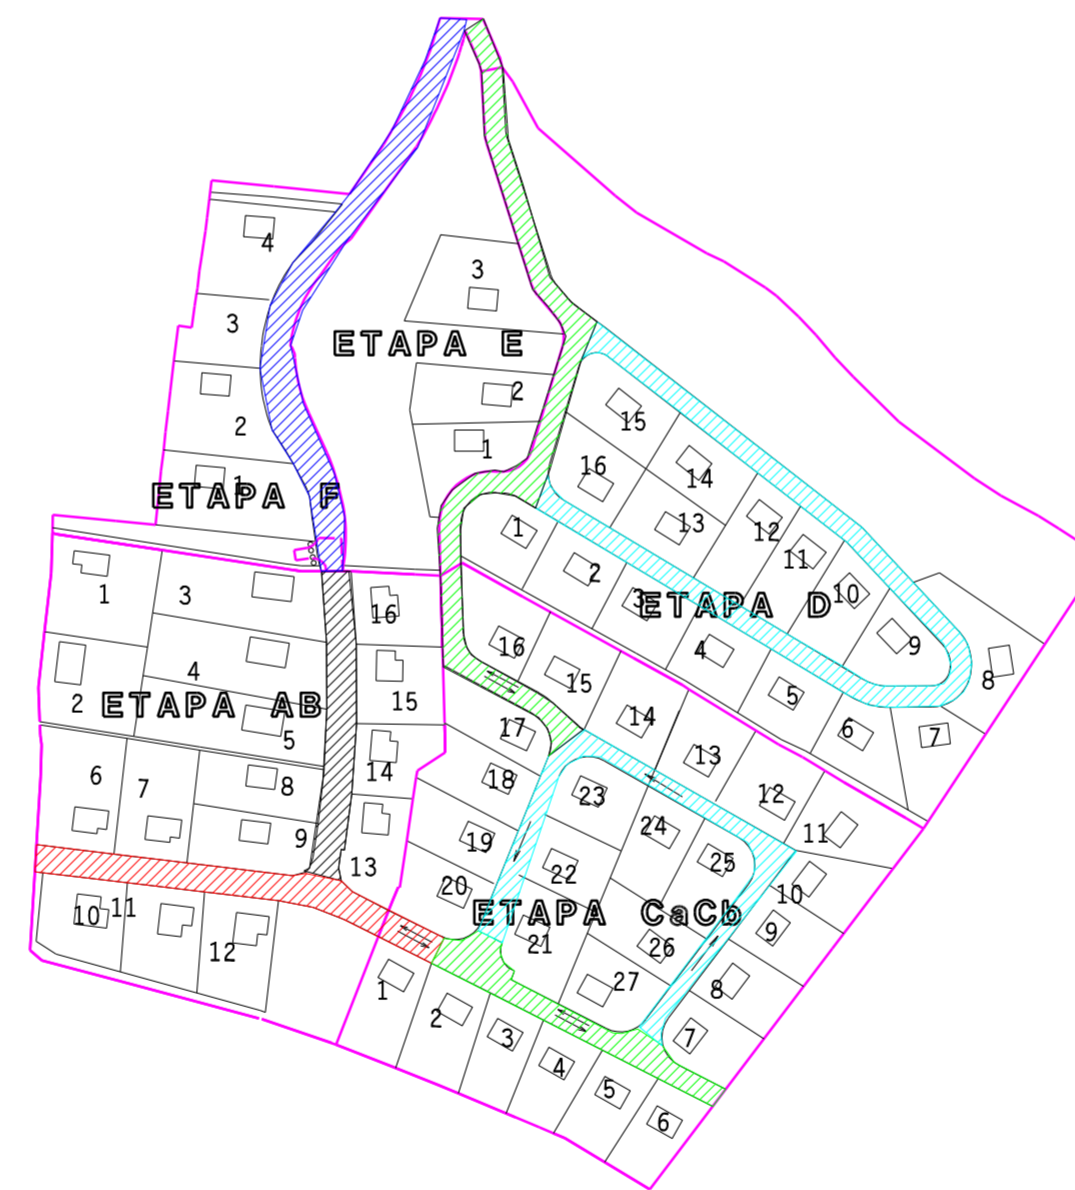

KOMUNIKACE OBOUSMĚRNÁ 8 m

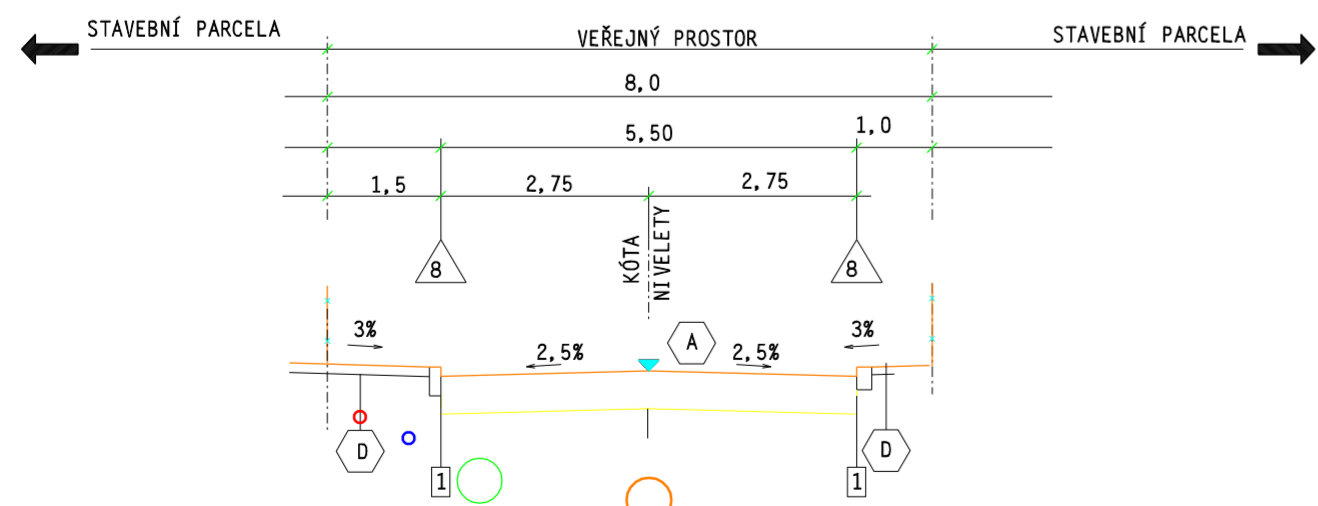

- VEDENÍ ELEKTRO
- VODOVOD
- DEŠŤOVÁ KANALIZACE NEBO VSAKOVACÍ BLOKY
- SPLAŠKOVÁ KANALIZACE

Projektant :	Ing. Jiří Vaněk	IČO :	120 73 768	Ing. Jiří Vaněk
Stavebník :	Irena Hanusová	projektová činnost investiční výstavbě Mimoňská 239 Zákupy provozovna		
Kraj :	Liberecký	Obec :	Jablonec v Podještědí	Pořiční 1918 Česká Lípa 470 01 7750 956 301 info@jiri-vanek.cz
Stavba :	"Plocha X6" - město Jablonec v Podještědí			Podpis :
				Datum : 07/2022
				Formát : A2
				Zak. číslo : 202209
Měřítko :	VZOROVÉ ŘEZY			Č.výkresu : 202209 - 08