



VZOROVÝ ŘEZ 1-1' KRAJSKOU KOMUNIKACÍ

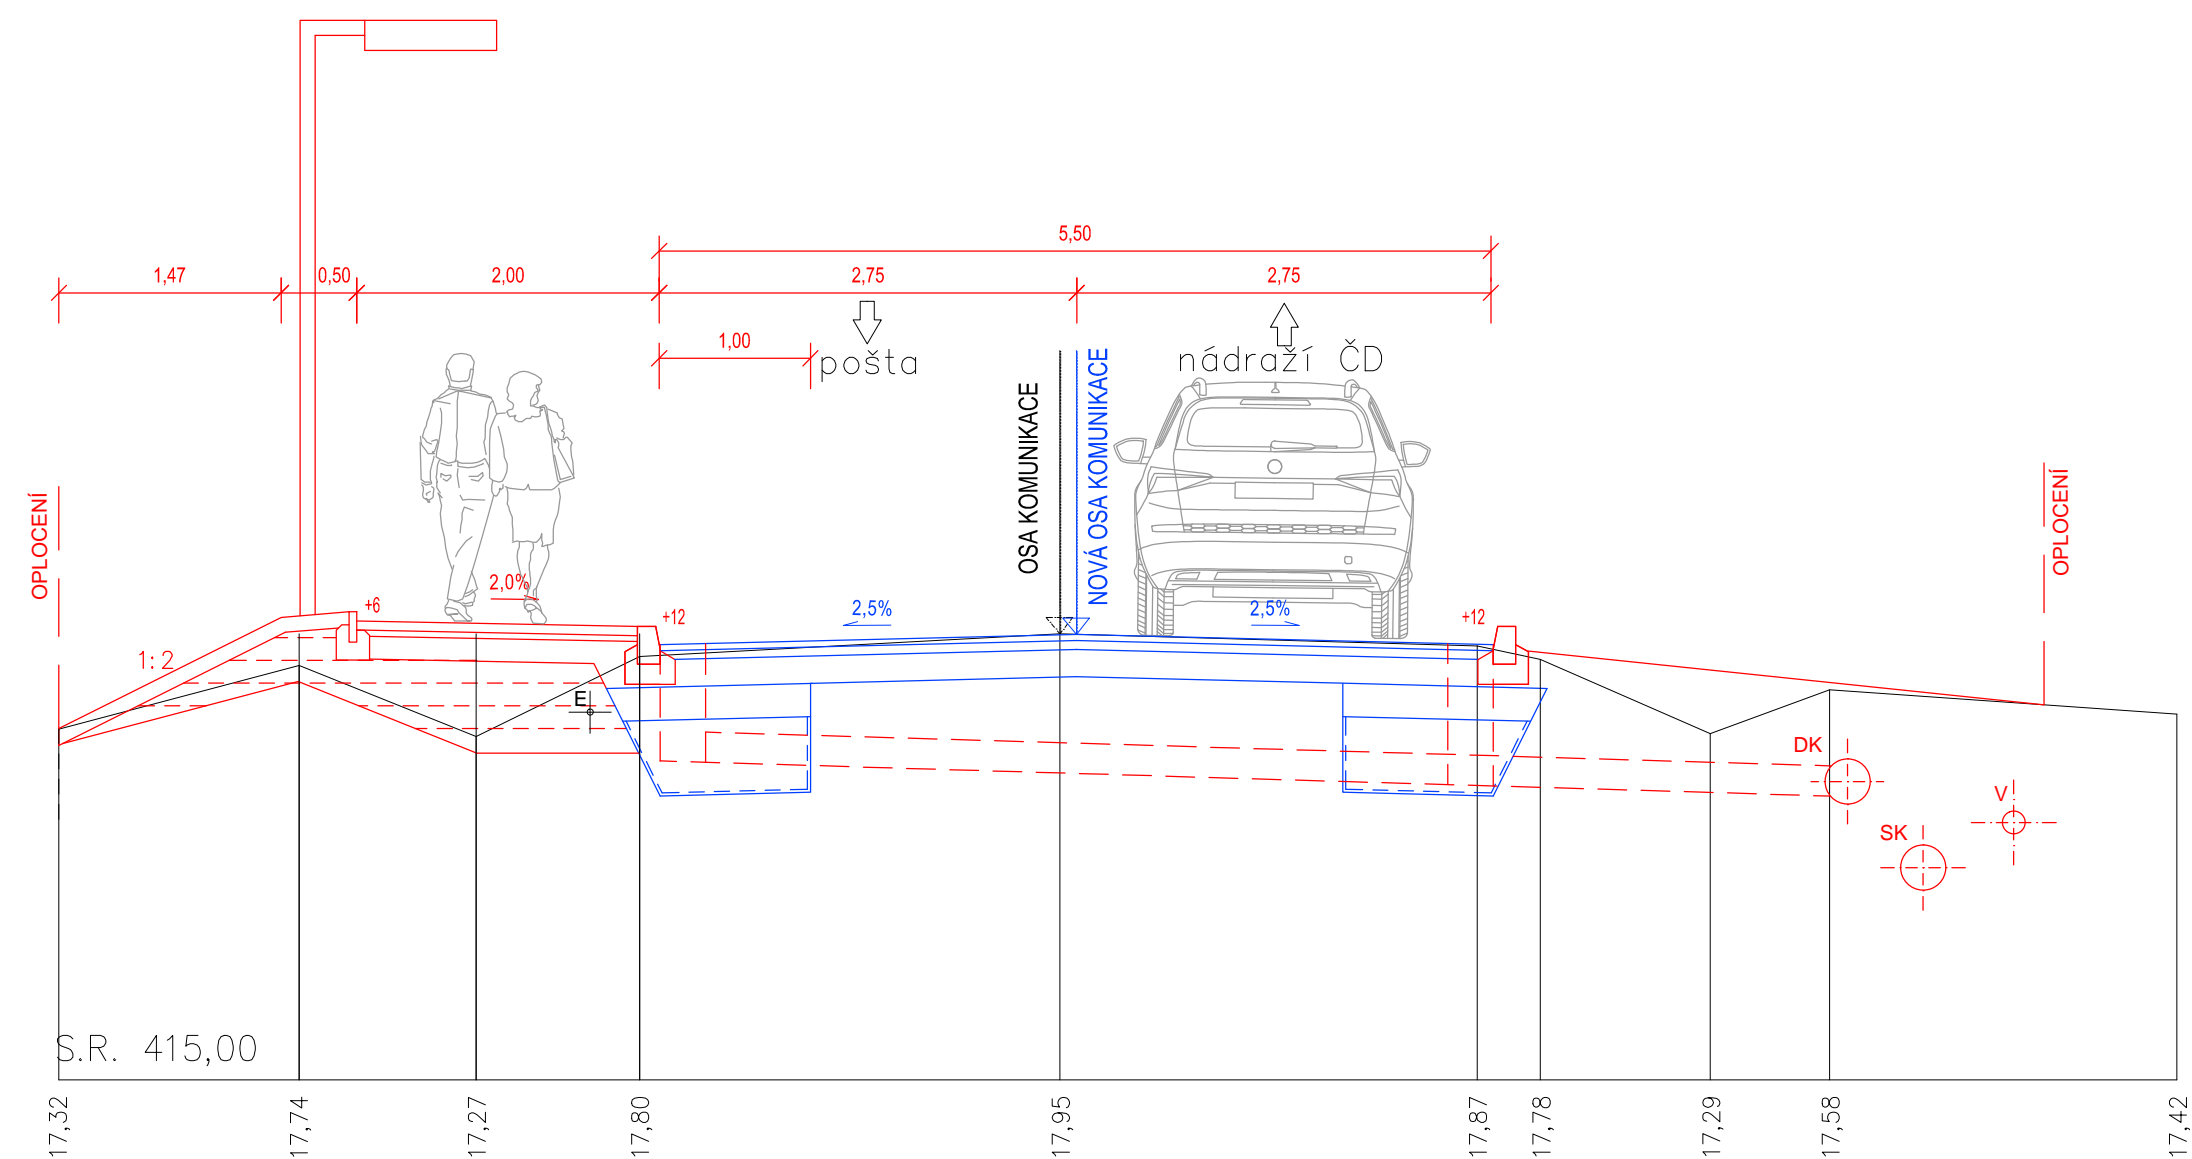


MAJETKOPRÁVNÍ VZTAHY

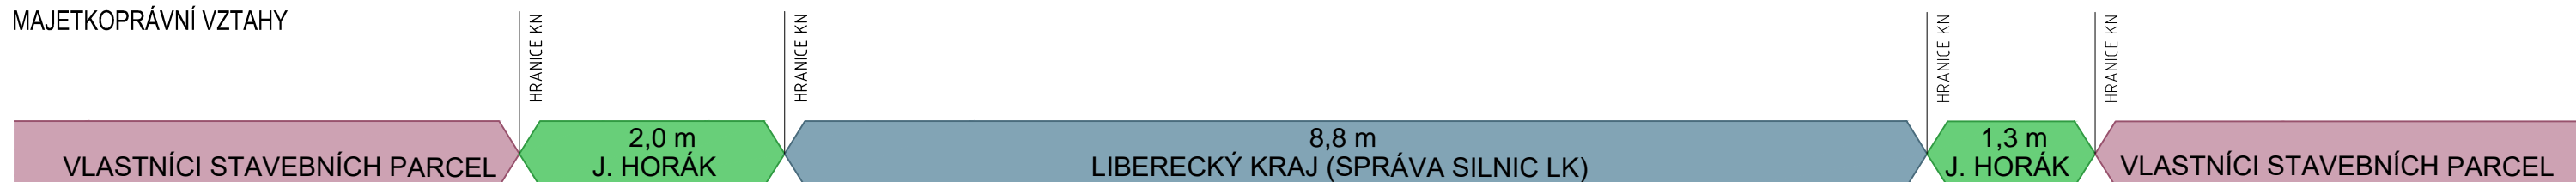

LEGENDA

	KRAJSKÁ KOMUNIKACE (SPRÁVA SILNIC LIBERECKÉHO KRAJE)
	NÁVRH USPOŘÁDÁNÍ CHODNIKU A ODVODĚNÍ KOMUNIKACE (KONCEPT ŘEŠENÍ PRO OBEC KŘIŽANY MDI PLAN, s.r.o.)
	STÁVAJÍCÍ PRŮBĚH TERÉNU A KOMUNIKACE

VZOROVÝ ŘEZ 2-2' MÍSTNÍ KOMUNIKACÍ

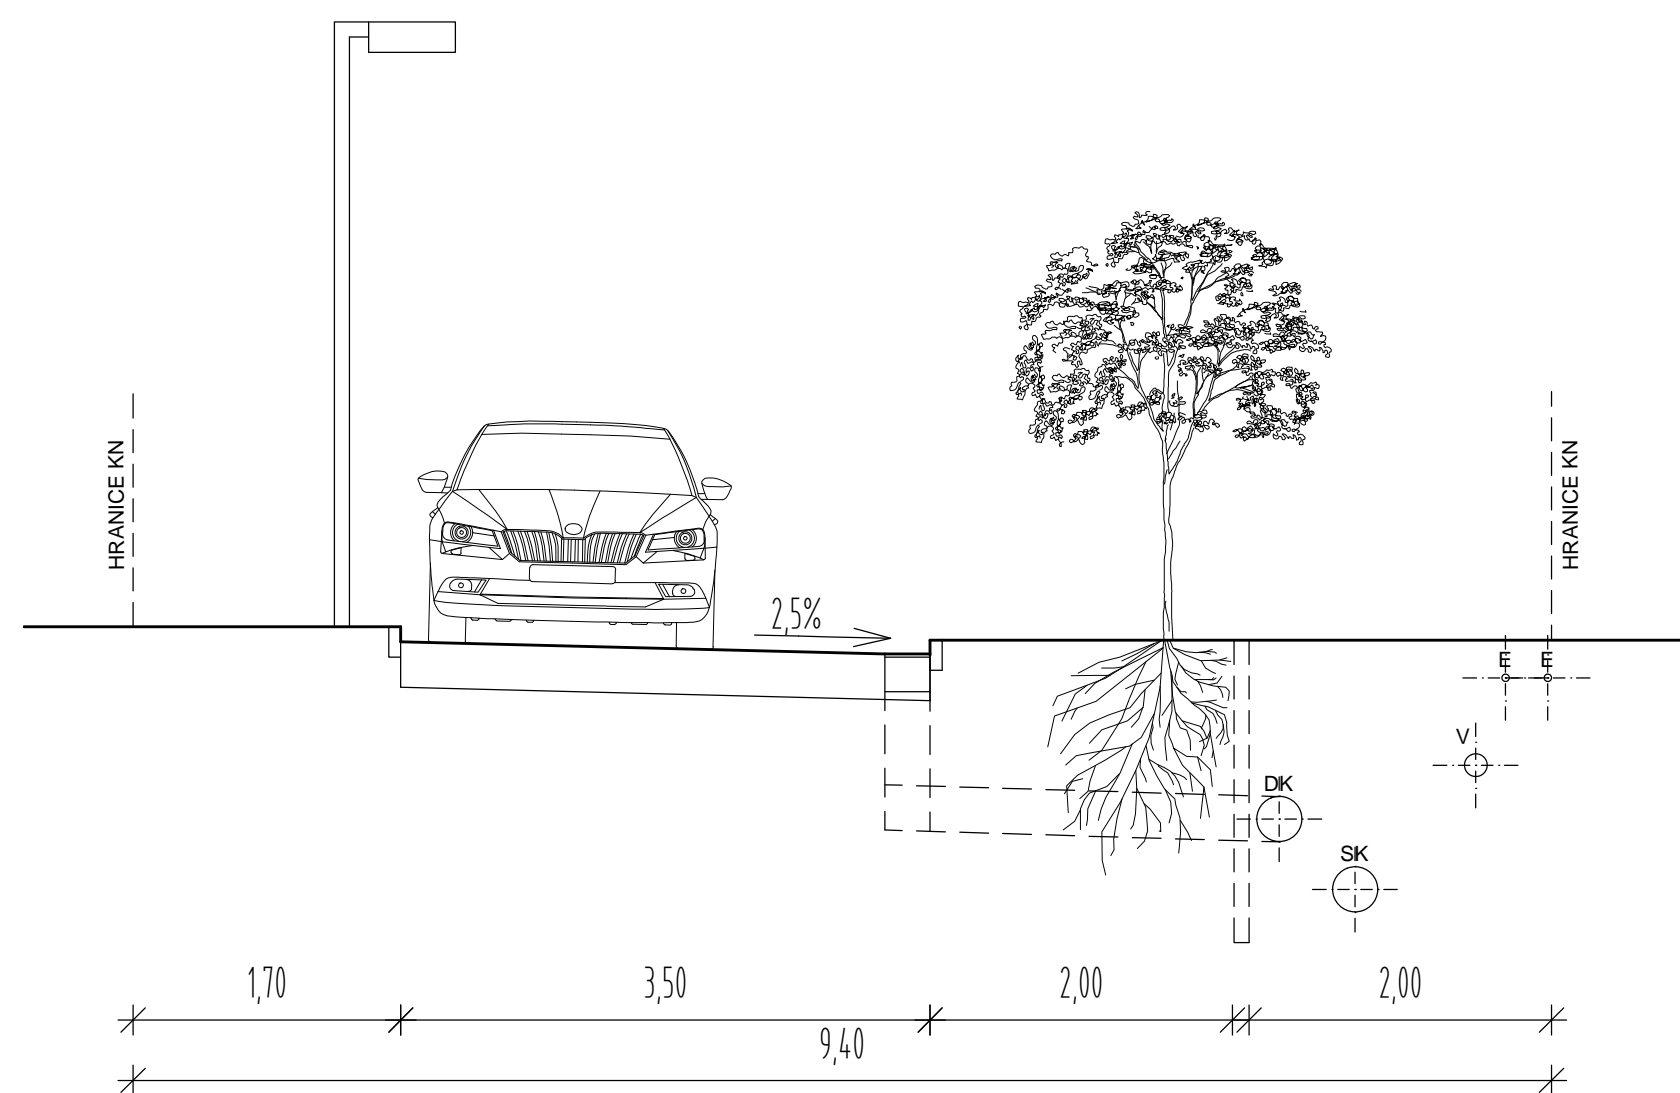

k.ú. Křižany (676501)
soutřadnicový systém S-JTSK, výškový systém Bpv



GENERÁLNÍ PROJEKTANT

RUPRECHTICKÁ 199, LIBEREC, TEL.: +420 482 412 211, ateliervdavid@ateliervdavid.cz

AKCE : ÚZEMNÍ STUDIE KŘIŽANY			
ZADAVATEL :	p. HORÁK	ZAK. ČÍSLO:	D/20-056-STD
VED. PROJEKTANT:	ING. ARCH. DAVID	DATUM:	04/2021
VYPRACOVALA:	ING. ARCH. SVOBODOVÁ, ING. ARCH. FEIGL, ING. ARCH. JIRÁSKO	STUPĚŇ:	STD
KONTROLOVAL:	ING. ARCH. DAVID	MĚRITKO:	1 : 50
PRÍLOHA:		PRÍLOHA:	PARÉ:
VZOROVÉ ŘEZY 1-1' A 2-2'			C4.2.