




Územní studie

lokality Krásná Studánka - Dubová Liberec - Krásná Studánka

Legenda

- | stav | návrh | popis |
|------|-------|--|
| | | hranice řešeného území |
| | | orientační umístění rodinných domů |
| | | plochy pro bydlení čisté (BČ) (vyhrazená zeleň a zastavěné plochy) |
| | | komunikační koridor |
| | | rozšíření stávající komunikace |
| | | úprava komunikace - žulové kostky |
| | | rozšíření stávající komunikace - smíšená pěší a cyklistická cesta |
| | | odstavné stání |
| | | stávající navazující zástavba |
| | | plochy zeleně veřejných prostranství (P) |
| | | plochy technického vybavení - TO - plocha pro separovaný odpad |
| | | hranice navrhovaných stavebních pozemků |
| | | regulační čára zástavby |
| | | současné stromy |
| | | výsadba - vzrostlé stromy - alej |
| | | 01 označení parcely a vyznačení plochy v m ² |

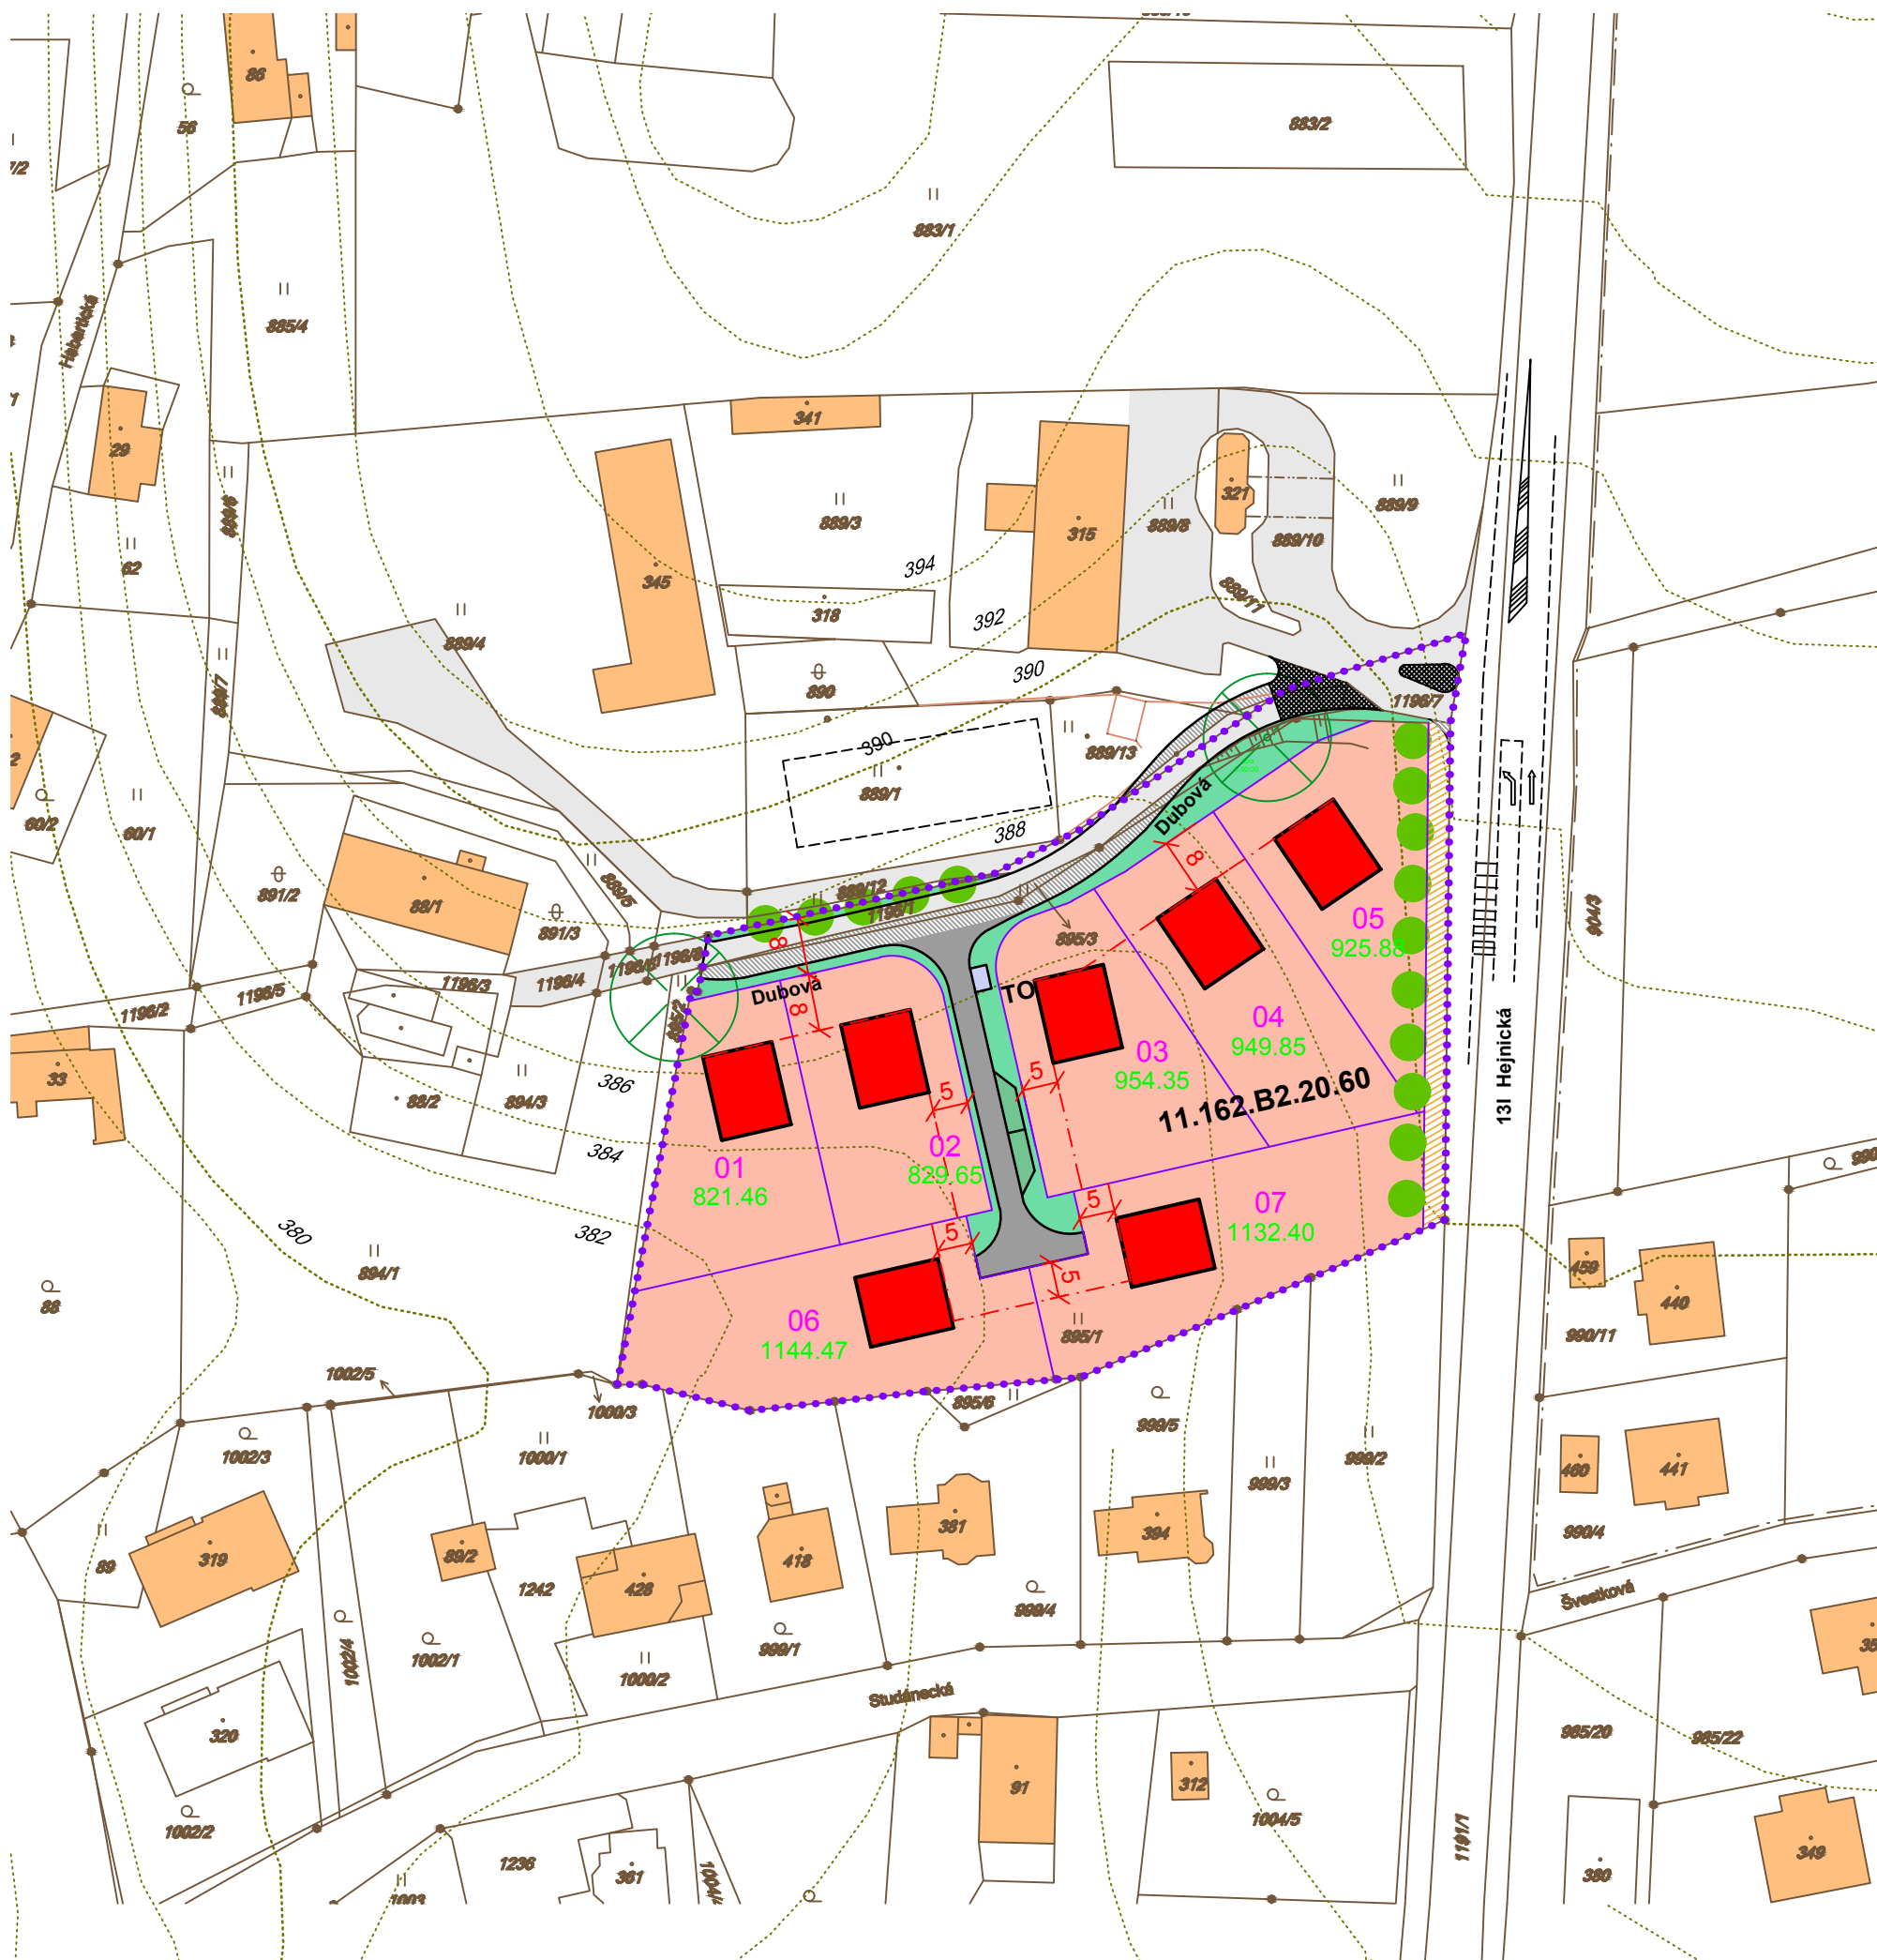

Komplexní urbanistický návrh včetně regulací

Pořizovatel: Magistrát města Liberce,
odbor hlavního architekta, oddělení územ. plánování
Objednatel: Jindrová Jaroslava
U Hřbitova 139, Liberec- Radčice
Zhotovitel: Agora s.r.o., architektonický a stavební ateliér
U Soudu 536/6a, Liberec
Ing. arch. Milan Zrník