



# PŘÍČNE ŘEZY ZEMNÍM VALEM, M 1 : 100

## Ř 1 - km 0,356 PRODLOUŽENÍ KUNRATICKÉ ULICE

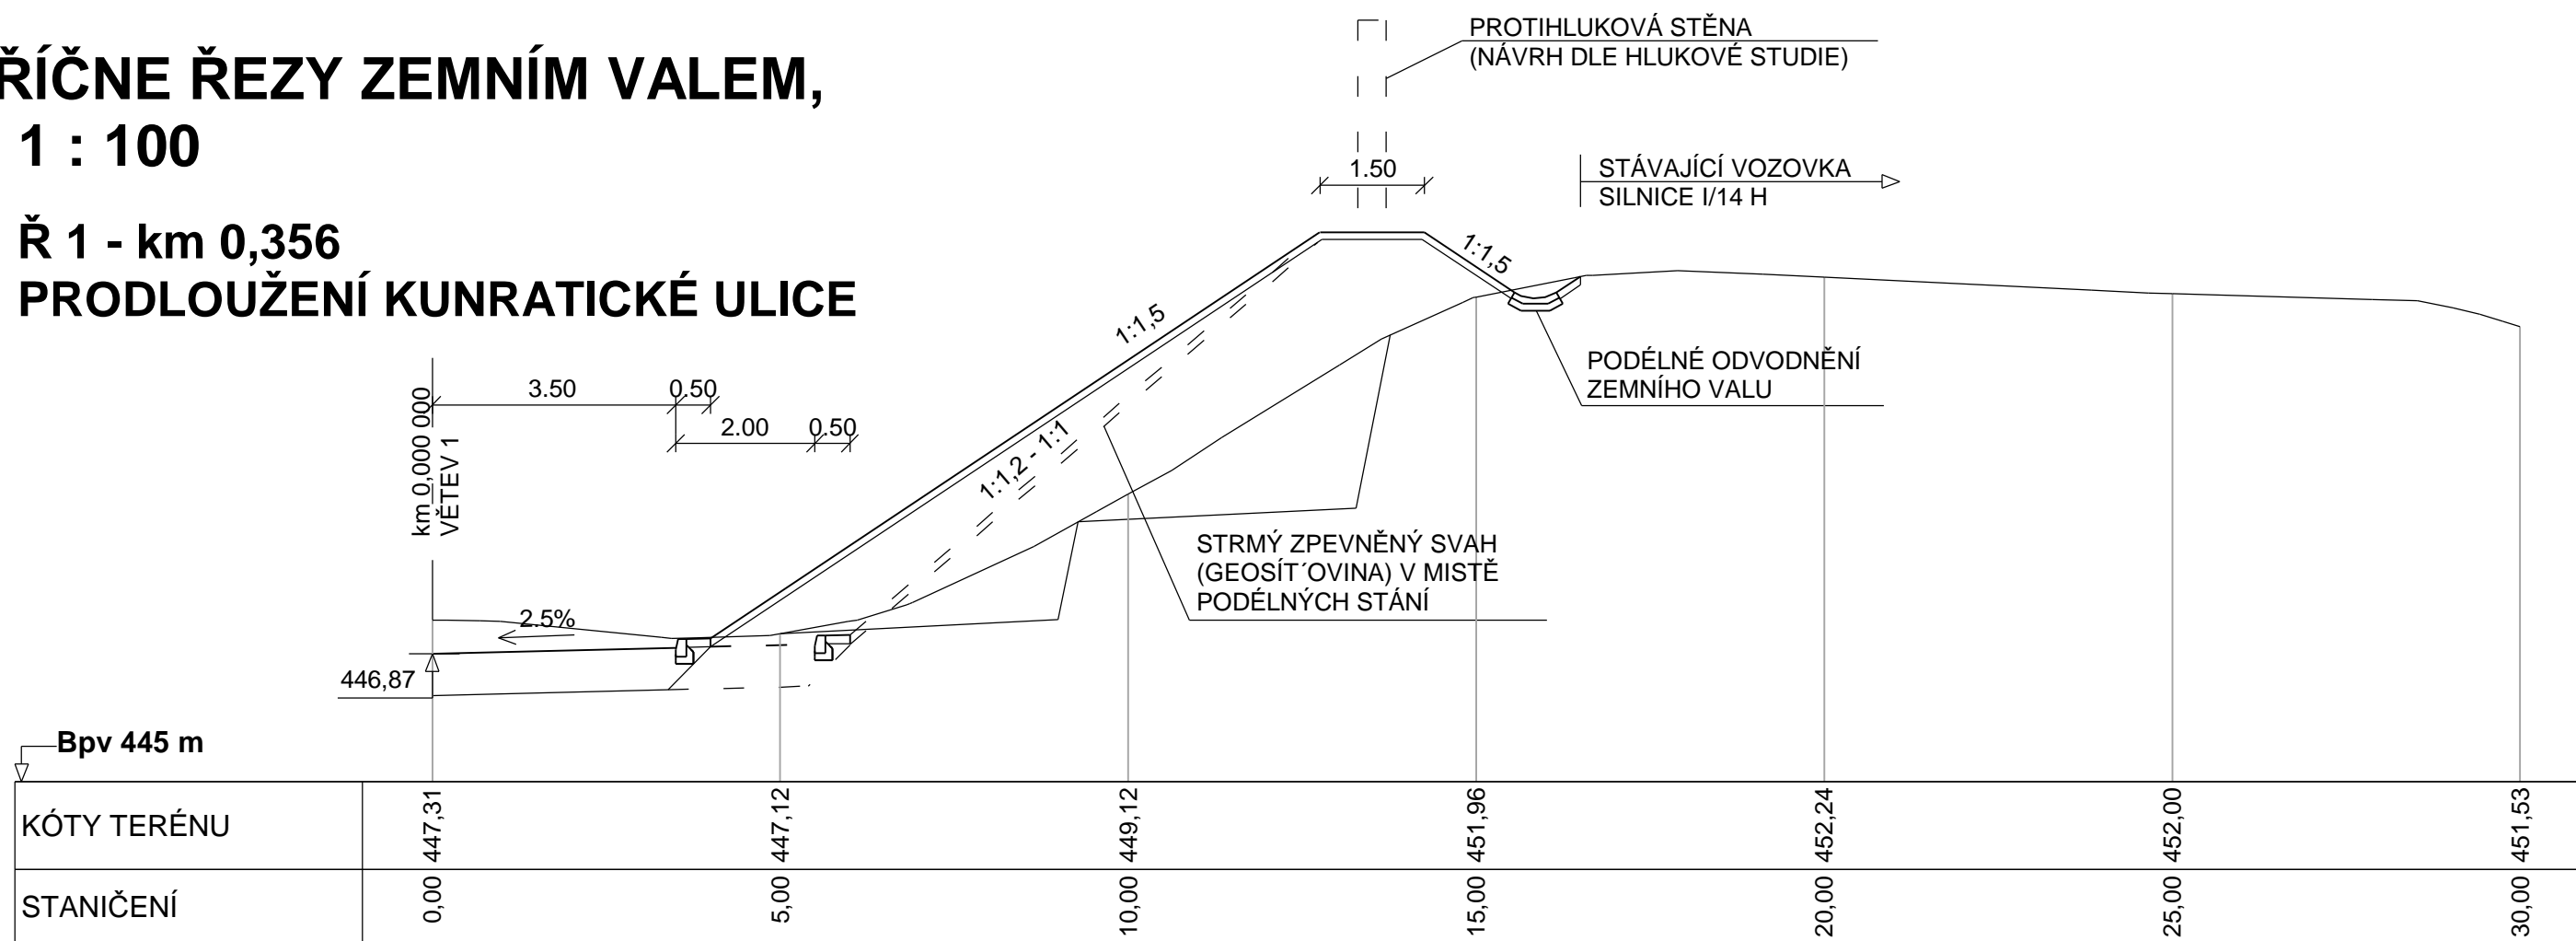


km 0+000

## Ř 2 - km 0,509 PRODLOUŽENÍ KUNRATICKÉ ULICE

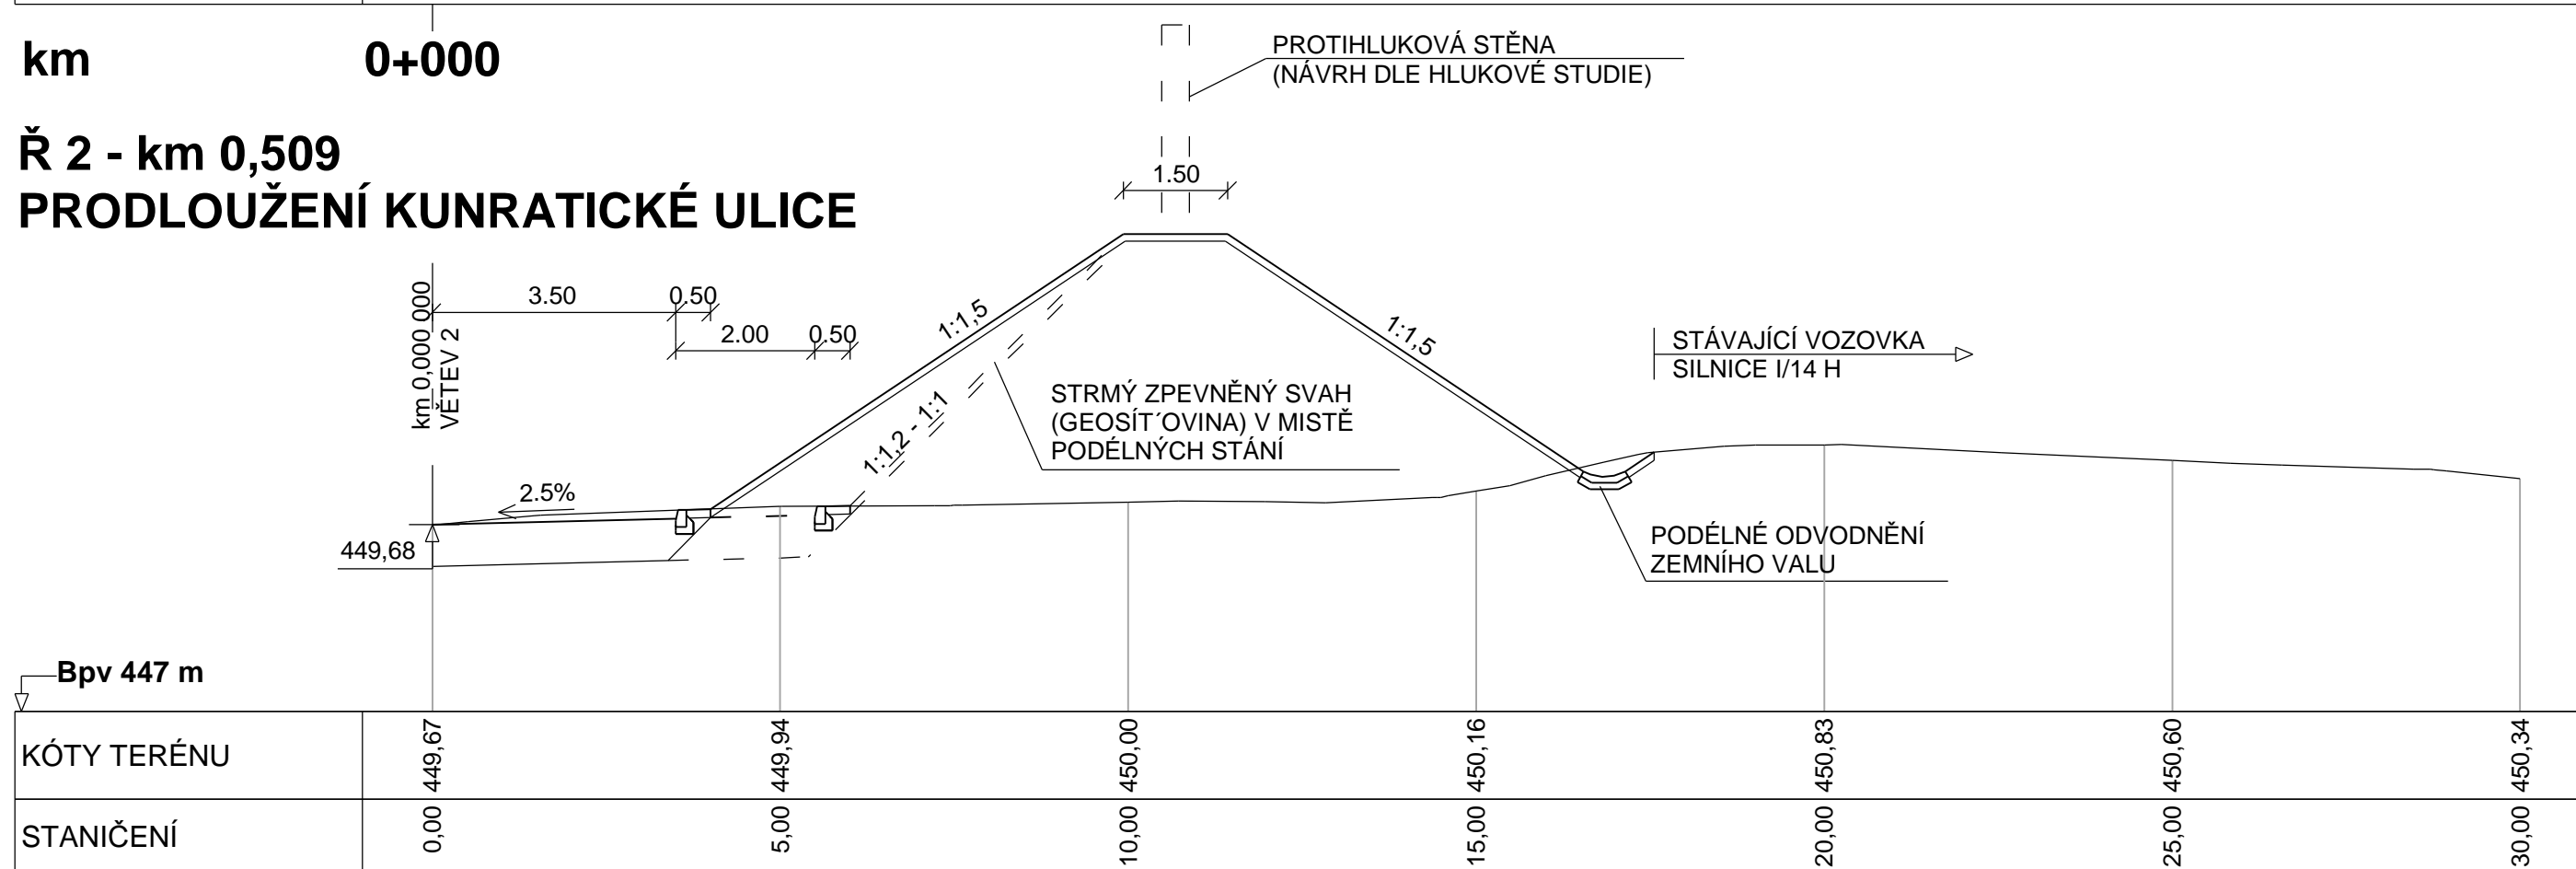

km 0+000

## Ř 3 - km 0,624 PRODLOUŽENÍ KUNRATICKÉ ULICE

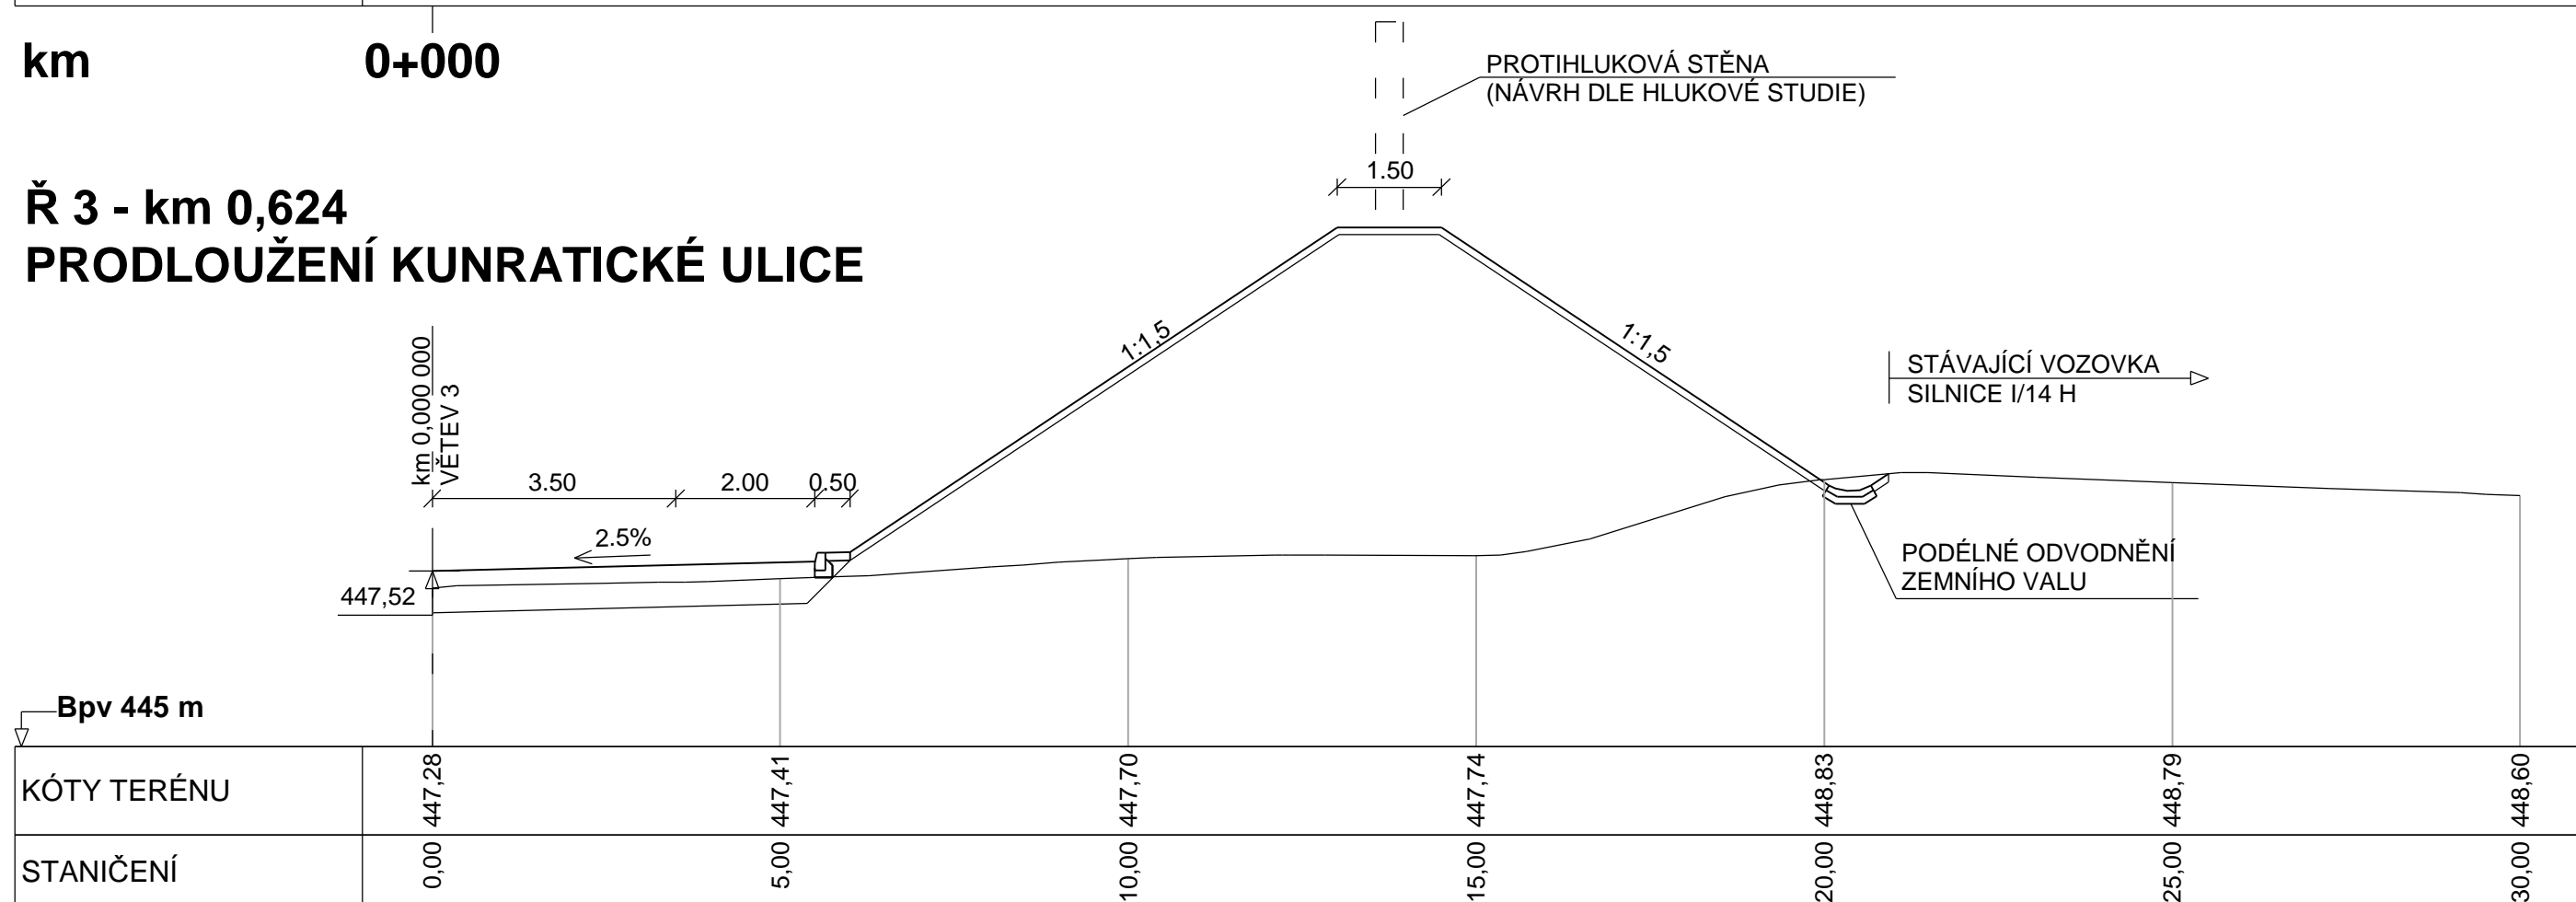

km 0+000