


LOKALITA MACHNÍN - K BEDŘICHOVCE

územní studie

LEGENDA

- hranice řešeného území
- hranice zastavěného území (návrh ÚP Liberec)
- hranice zastavitelného území
- ochranné pásmo lesa
- ochranné pásmo silnice I / 35
- hranice pásma letiště
- radioreléový spoj

- placha parcel RD
- komunikace
- veřejné prostranství - veřejná zeleň
- stromořadí
- schema umístění domů
- známé záměry staveb RD
- sídelní zeleň
- les
- navazující zelené plochy

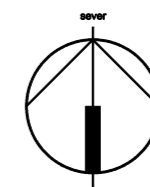


1:1000

0 5 10 20 30 40 50 m

2. KOMPLEXNÍ URBANISTICKÝ NÁVRH, REGULACE

ING. ARCH. JIŘÍ PLAŠIL
FUČÍKOVA 137/10
460 01 LIBEREC 5
07/2016

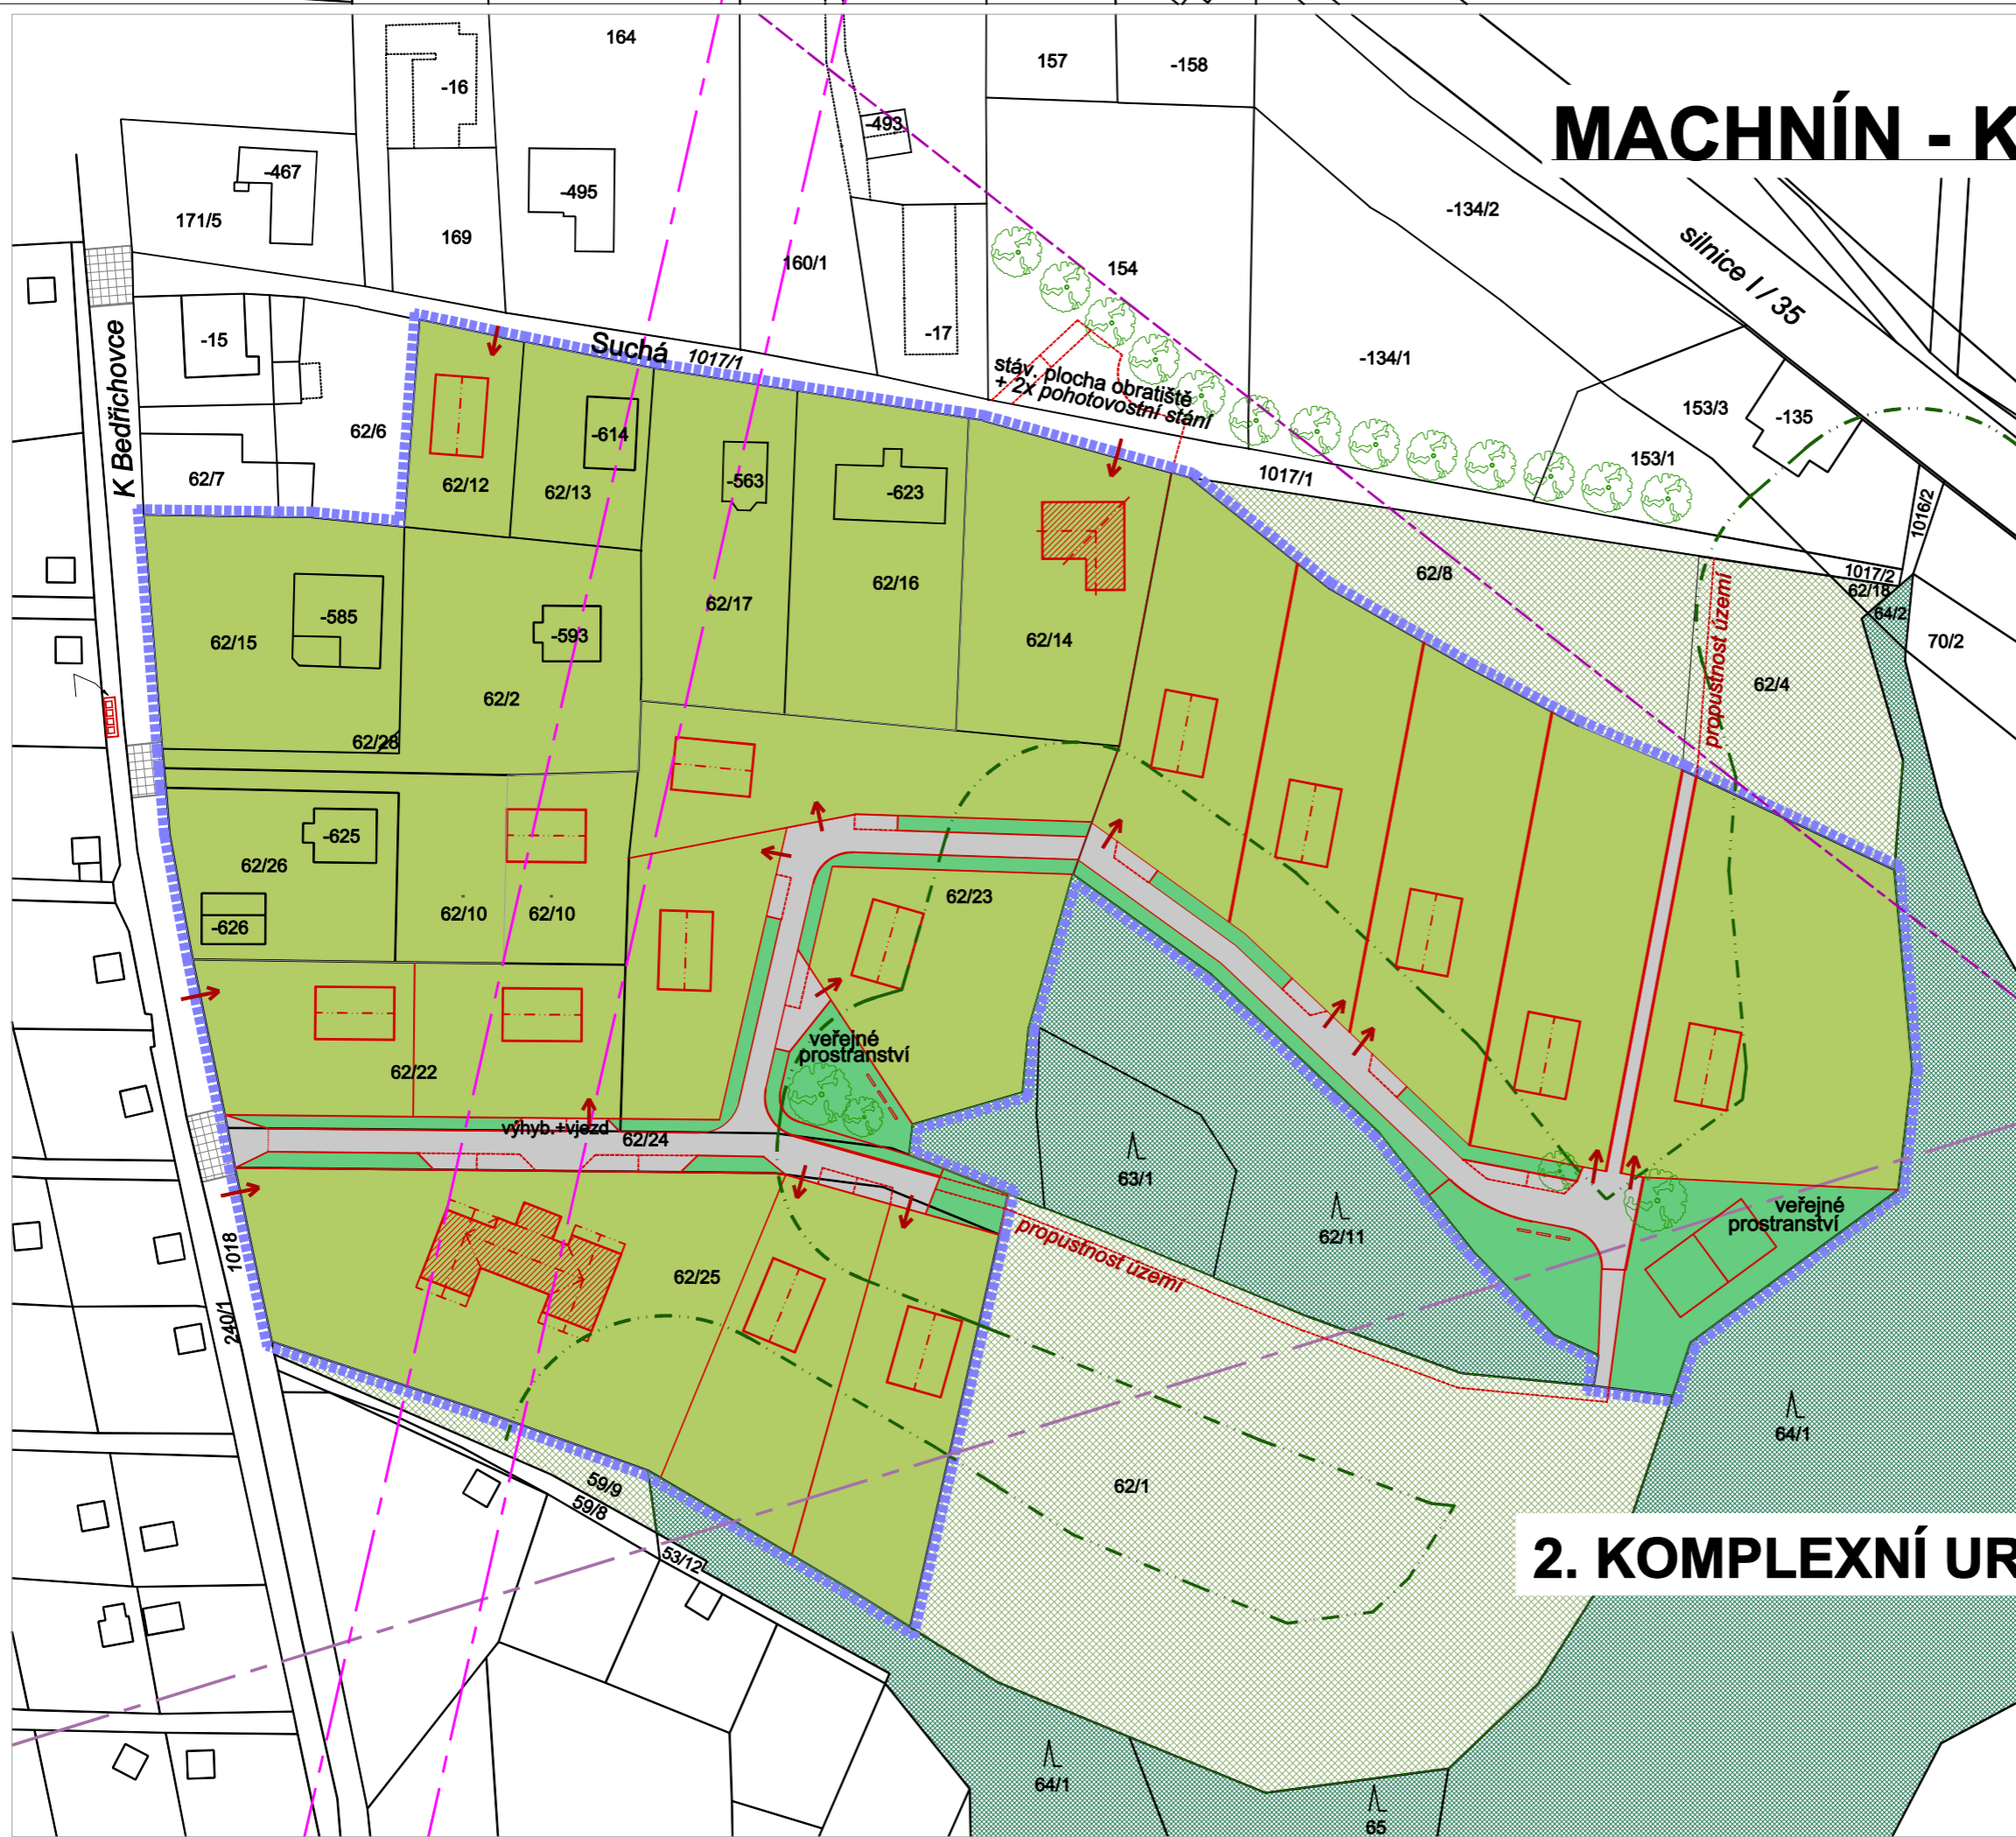

separovaný výhled
stanoviště pro