
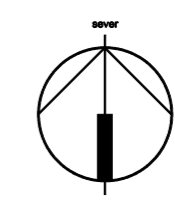


LOKALITA MACHNÍN - K BEDŘICHOVCE

územní studie

LEGENDA

- hranice řešeného území
- hranice zastavěného území
(návrh ÚP Liberec)
- hranice zastavitelného území
- zastavěné území - stav
- zastavitelné území - I. etapa
- zastavitelné území - II. etapa
- zastavitelné území - III. etapa
- VPS - veřejné prostranství - komunikace - II. etapa
- VPS - veřejné prostranství - komunikace - III. etapa
- VPS - inženýrské sítě
detail - viz výkres č.4
- schema umístění domů

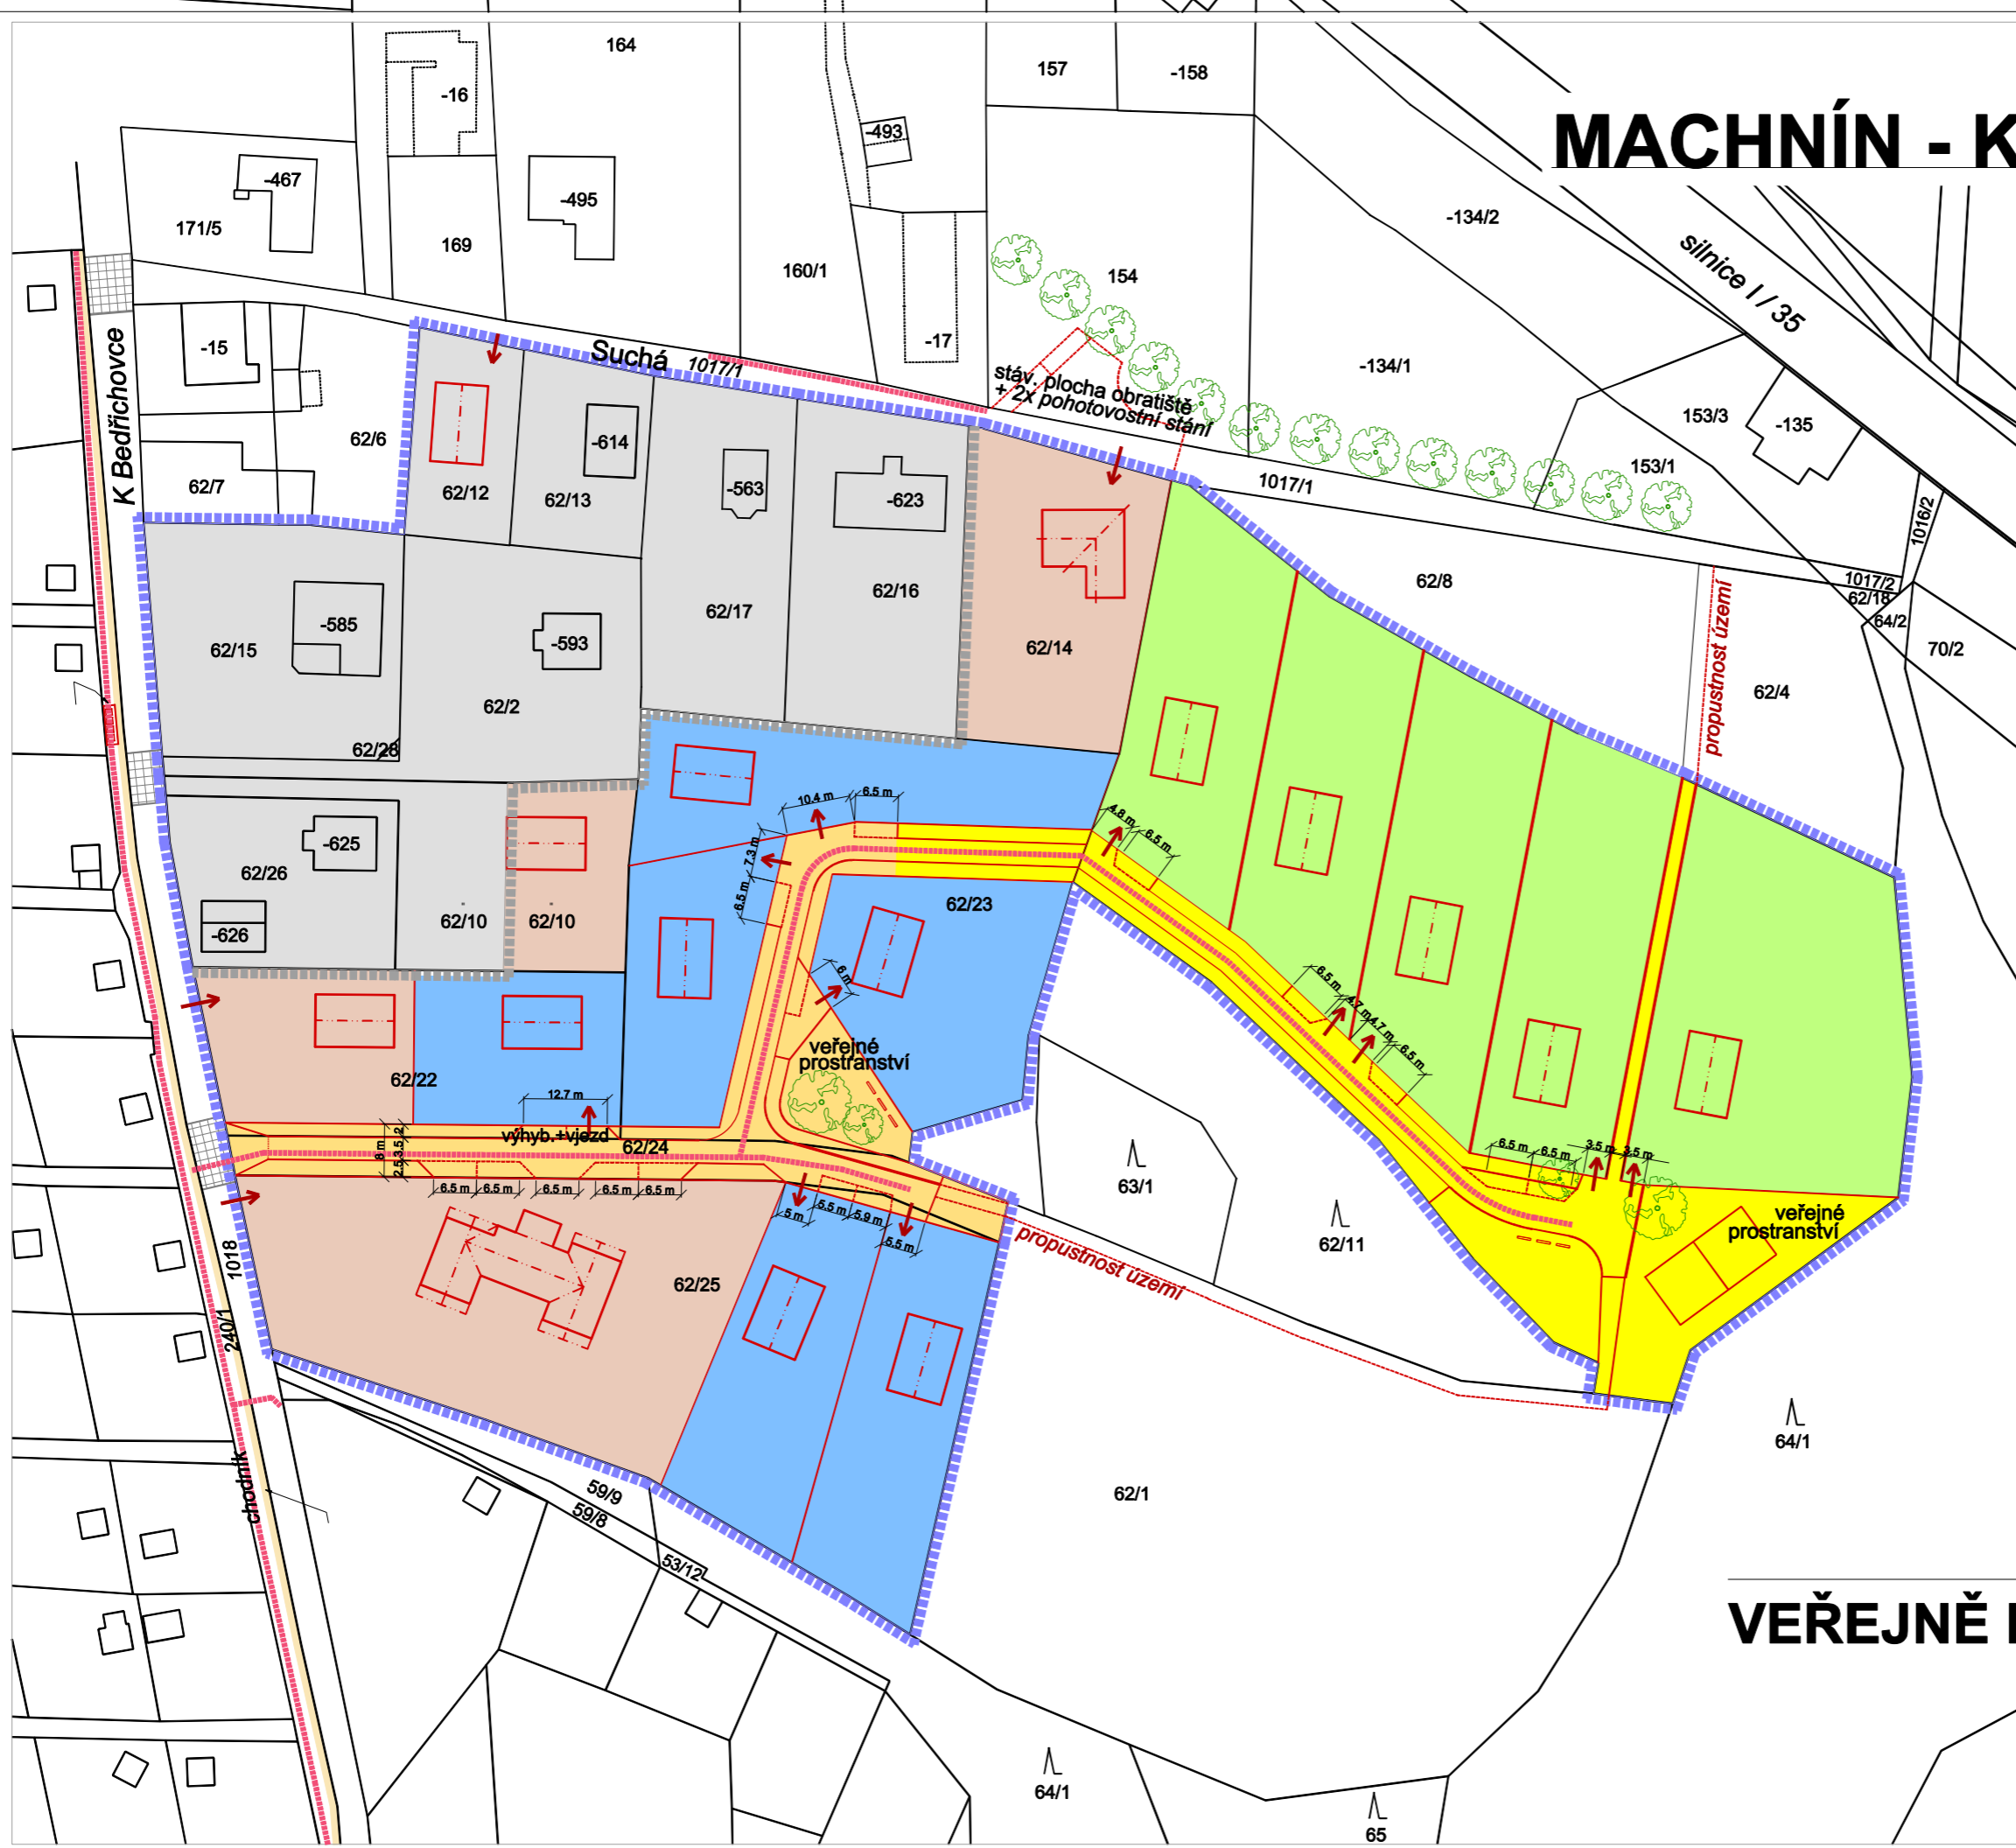

1:1000



3. ETAPIZACE, VEŘEJNĚ PROSPĚŠNÉ STAVBY

ING. ARCH. JIŘÍ PLAŠIL
FUČÍKOVA 137/10
460 01 LIBEREC 5
07/2016