



LOKALITA MACHNÍN - K BEDŘICHOVCE

územní studie

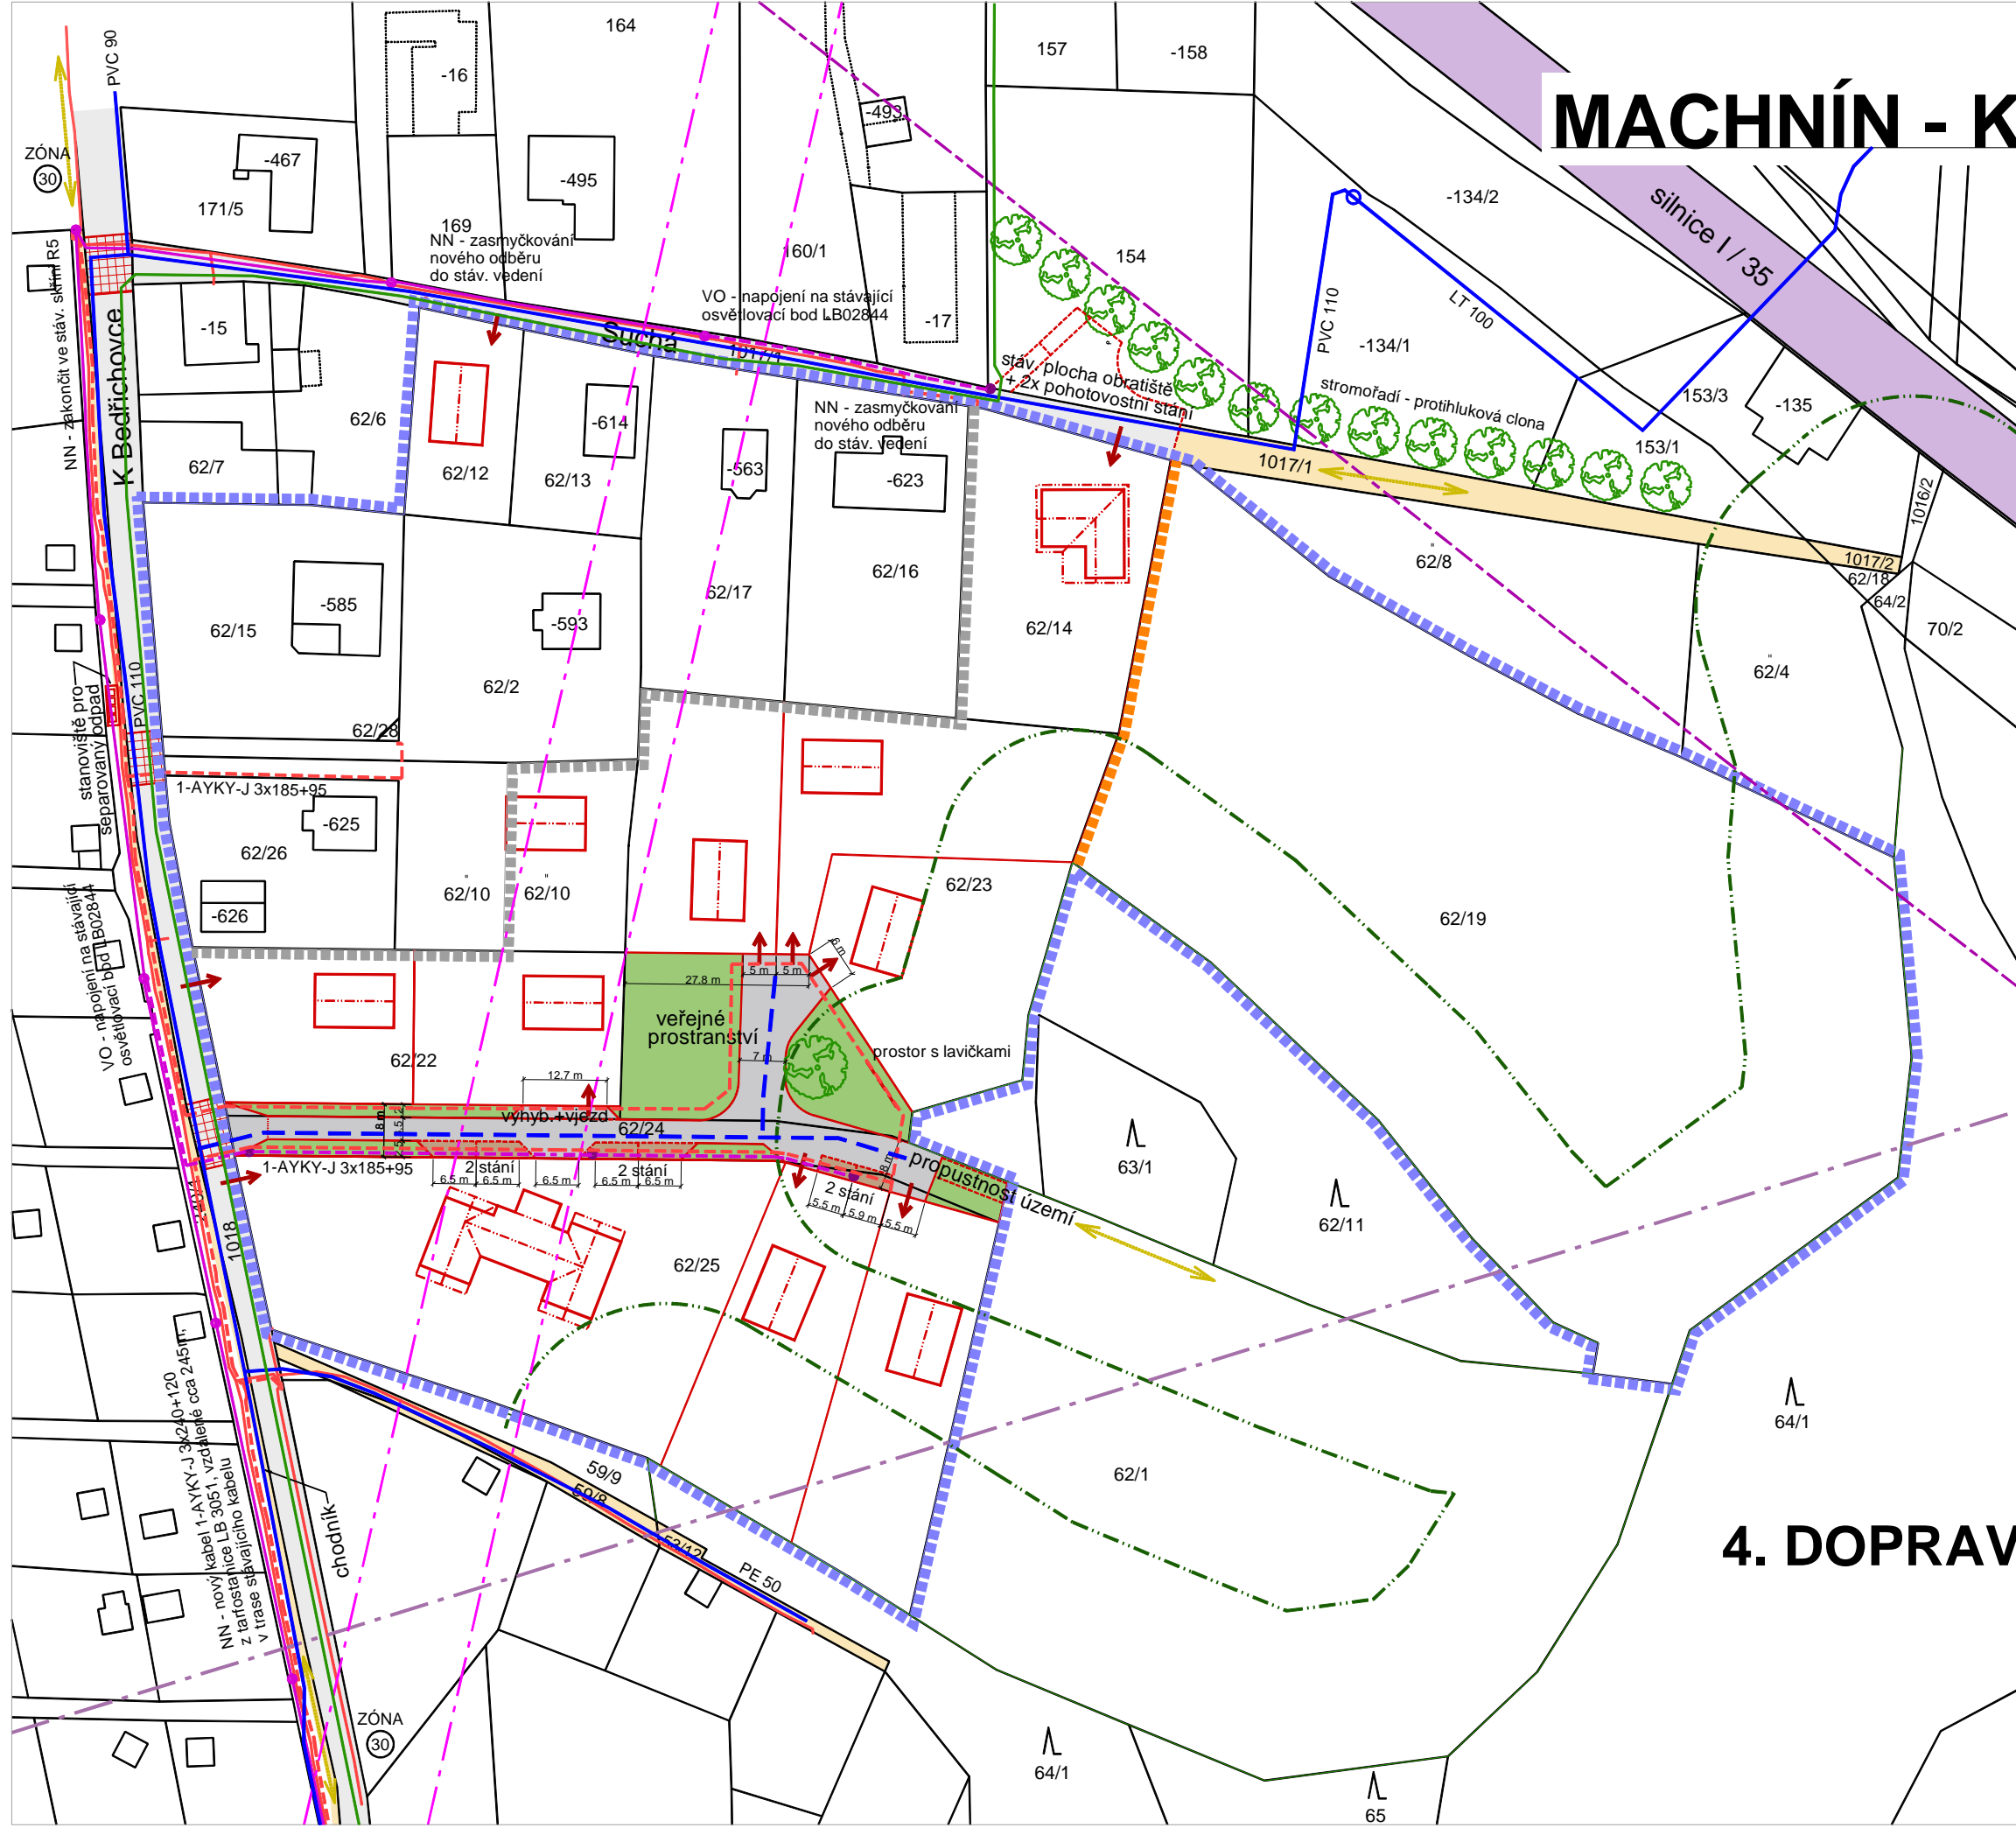

LEGENDA

- hranice řešeného území
 - hranice zastavěného území
 - hranice zastavitelného území
- | stav | návrh | popis |
|------|-------|-------------------------------|
| | | ochranné pásmo silnice I / 35 |
| | | ochranné pásmo lesa |
| | | hranice pásma letišť |
| | | radioreléový spoj |
| | | silnice I / 35 |
| | | obslužná komunikace |
| | | parkování |
| | | retardéry + dlažba |
| | | pěší a polní cesty, chodník |
| | | pěší trasy |
| | | veřejná zeleň |
| | | vodovod |
| | | elektro NN |
| | | veřejné osvětlení |
| | | telefon |

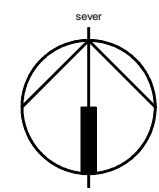

1:1000



4. DOPRAVA, INŽENÝRSKÉ SÍŤ VEŘEJNÁ ZELEŇ

