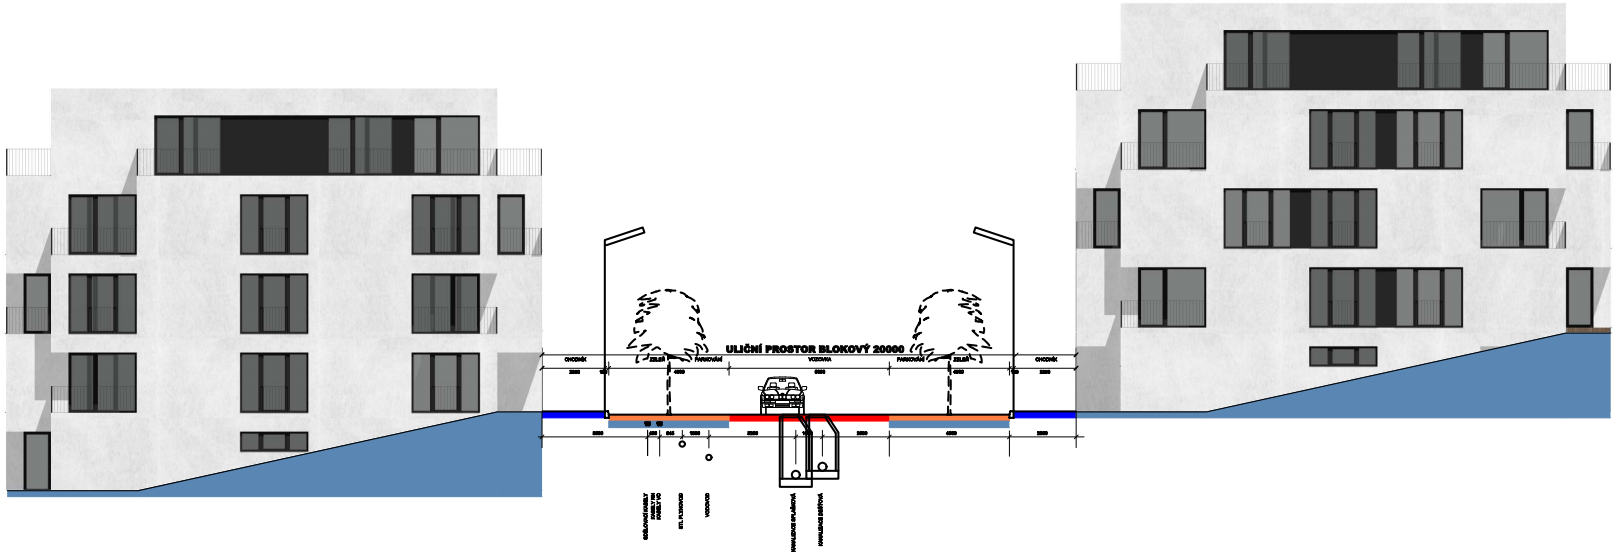

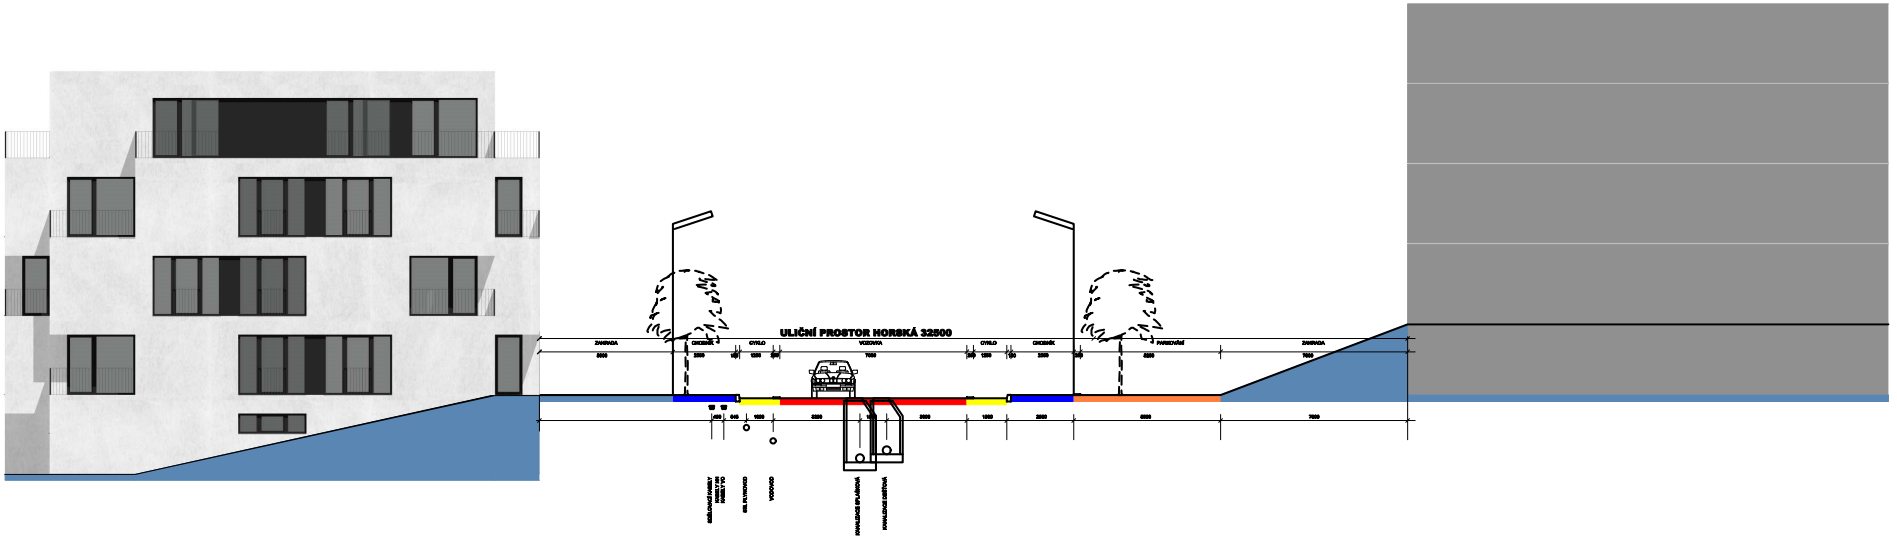

LIBEREC
VILAPARK HORSKÁ

ÚZEMNÍ STUDIE

NÁZEV DÍLA - STUPEŇ - FÁZE

NÁVRH PRO PROJEDNÁNÍ

NÁZEV ČÁSTI DÍLA

ULIČNÍ PROFILY

ZAKÁZKA DATUM
008/2018 05/2018

OZNAČENÍ ČÁSTI DÍLA
6

MĚŘÍTKO
1 : 200

OBJEDNATEL
KATEŘINA AZEMI

POŘIZOVATEL
MML ODBOR HL.ARCH.
NÁMĚSTÍ DR. E. BENEŠE 1
460 59 LIBEREC

ZHOTOVITEL
ING.ARCH. J.PLAŠIL
FUČÍKOVA 137/10
460 01 LIBEREC 5

SPOLUPRÁCE
ING. M.KOLOUŠEK
ELCENTR LIBEREC
ING. P.KOŘÍNEK