
 

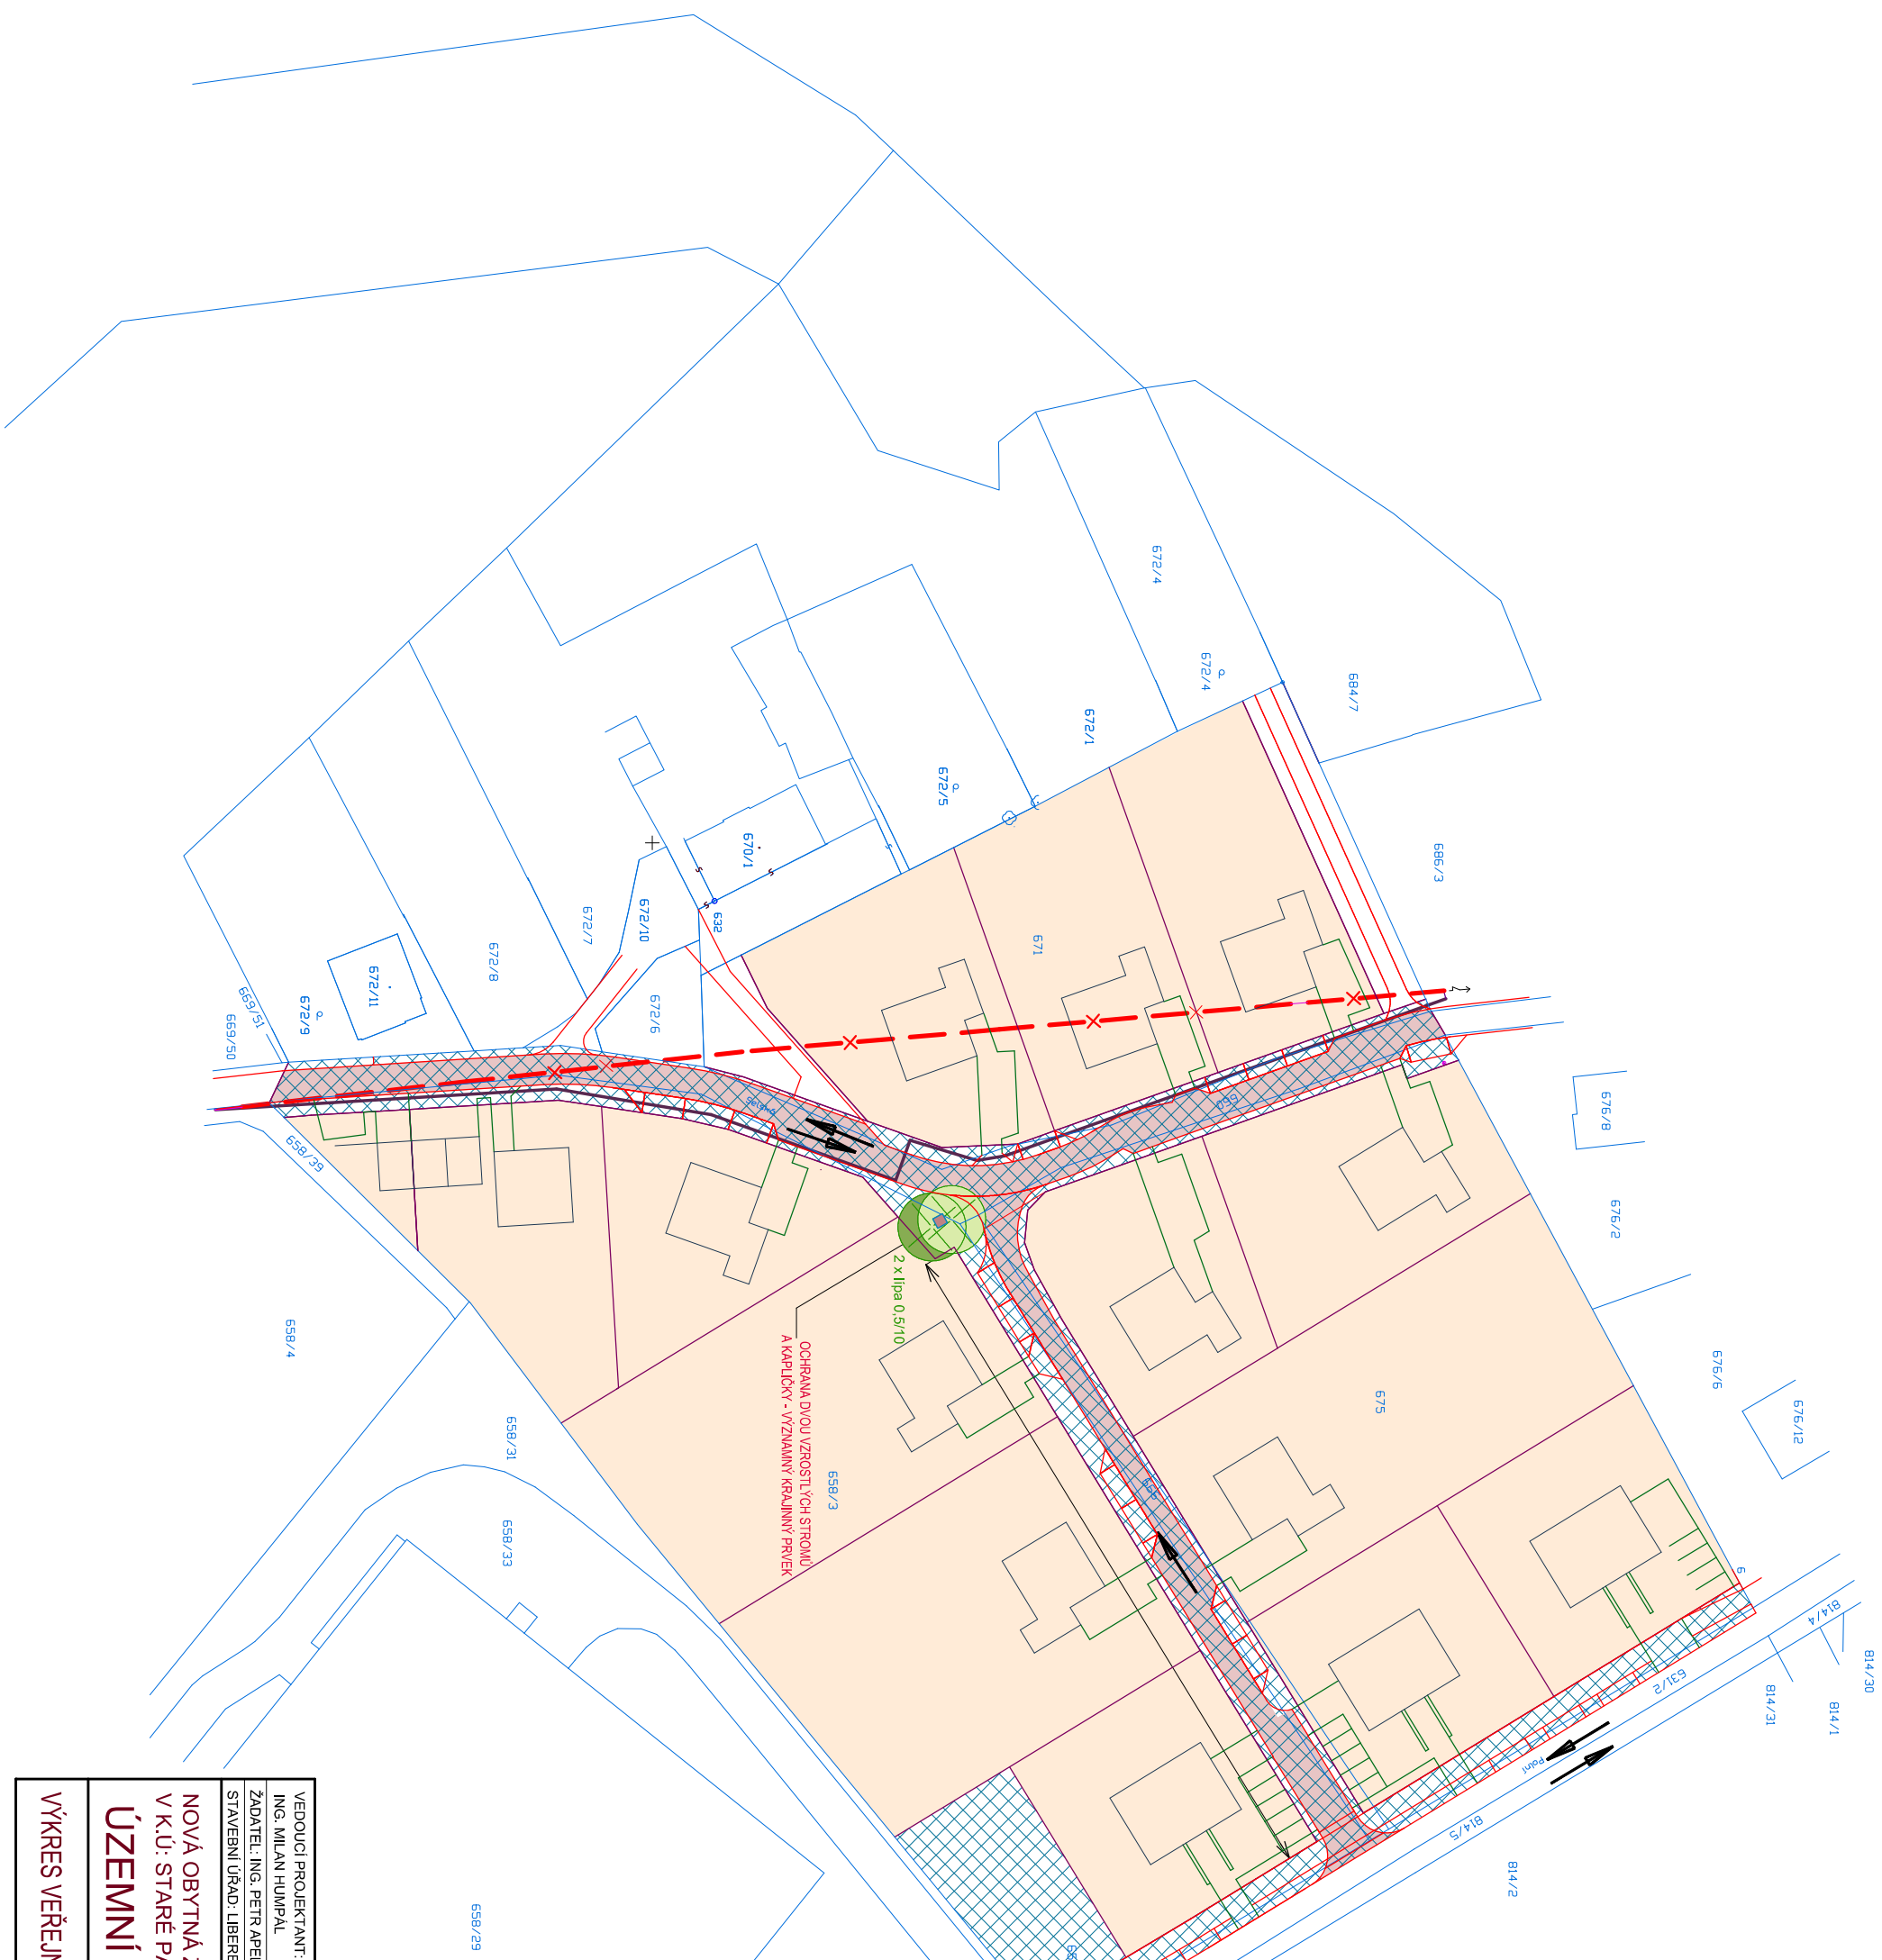


- VPS - PŘELOŽKA KABELU NN**
-  ZRUŠENÉ VRCHNÍ VEDENÍ NN
 -  NOVÁ TRASA PODZEMNÍHO VEDENÍ NN - NÁVRH VPS

ETAPY VÝSTAVBY

-  1. ETAPA - KOMUNIKACE BEZ KONEČNÉHO POVRCHU NOVÉ INŽ. SÍŤE VČETNĚ PŘÍPOJEK
-  2. ETAPA - POSTUPNÁ REALIZACE RD A BD VČETNĚ TERÉNNÍCH A SADOVÝCH ÚPRAV
-  3. ETAPA - KONEČNÁ ÚPRAVA POVRCHU KOMUNIKACÍ A SADOVÉ ÚPRAVY VEŘEJNÝCH PROSTRANSTVÍ



VEDOUČÍ PROJEKTANT: ING. MILAN HUMPÁL		GENERALNÍ PROJEKTANT HITPRO spol.s r.o. Liberec	
ZADATEL: ING. PETR APELTAUER, SEJSKÁ 623, 460 01 LIBEREC 12 - ZASTUPUJÍCÍ MAJITELE POZEMKU		ÚČEL: ÚZEMNÍ STUDIE	
STAVEBNÍ ÚŘAD: LIBEREC		DATUM: LEDEN 2014	
NOVÁ OBÝTNÁ ZÁSTAVBA NA POZEMCÍCH p.č. 658/3, 671, 375, 666 V K.Ú: STARÉ PAVLOVCE V LIBERCI 12 "ZA KAUFLENDDEM"			
ÚZEMNÍ STUDIE			
VÝKRES VEŘEJNĚ PROSPĚŠNÝCH STAVEB, OPATŘENÍ, ETAPIZACE		Měř:	5
		1:1000	