

Ing. Tomáš Křivkorka Adresová: Ined Krasu tel: 603155927	Mapový podklad pro projektové práce
vypracoval	sour. systém výšk. systém měřítko
Ing. I. Křivkorka	S-JTSK Bpv 1 : 500 27/2012 11.6.2012



569200  
+ 971900

+ 971900

**LEGENDA:**

- PLOCHY:**
- KOMUNIKACE OBSLUŽNÁ C3 (STAV. POLNÍ ULICE)
  - KOMUNIKACE ZKLIDNĚNÁ
  - PŮVODNÍ KOMUNIKACE (SELSKÁ ULICE A CESTA DO POLNÍ ULICE)
  - KOMUNIKACE PĚŠÍ A CYKLISTICKÉ
  - ZPEVNĚNÉ PLOCHY (VJEZDY NA POZEMKY)
  - PARKOVACÍ STÁNÍ U KOMUNIKACE OBSLUŽNÉ
  - PARKOVACÍ STÁNÍ U KOMUNIKACE ZKLIDNĚNÉ
  - ZELENĚ VEŘEJNÁ
  - BYTOVÉ (BD) A RODINNÉ DOMY (RD), GARÁŽE(G)
  - ZPEVNĚNÉ PLOCHY U DOMŮ
  - ZELENĚ U DOMŮ
  - PLOCHY STAV. STAVU ZPF
  - NOVĚ ZŘÍZOVANÁ ALEJ

- HRANICE ŘEŠENÉHO ÚZEMÍ
- OCHRANNÉ PÁSMO ČIŠTĚNÝ ODP. VOD
- OCHRANNÉ PÁSMO LESA

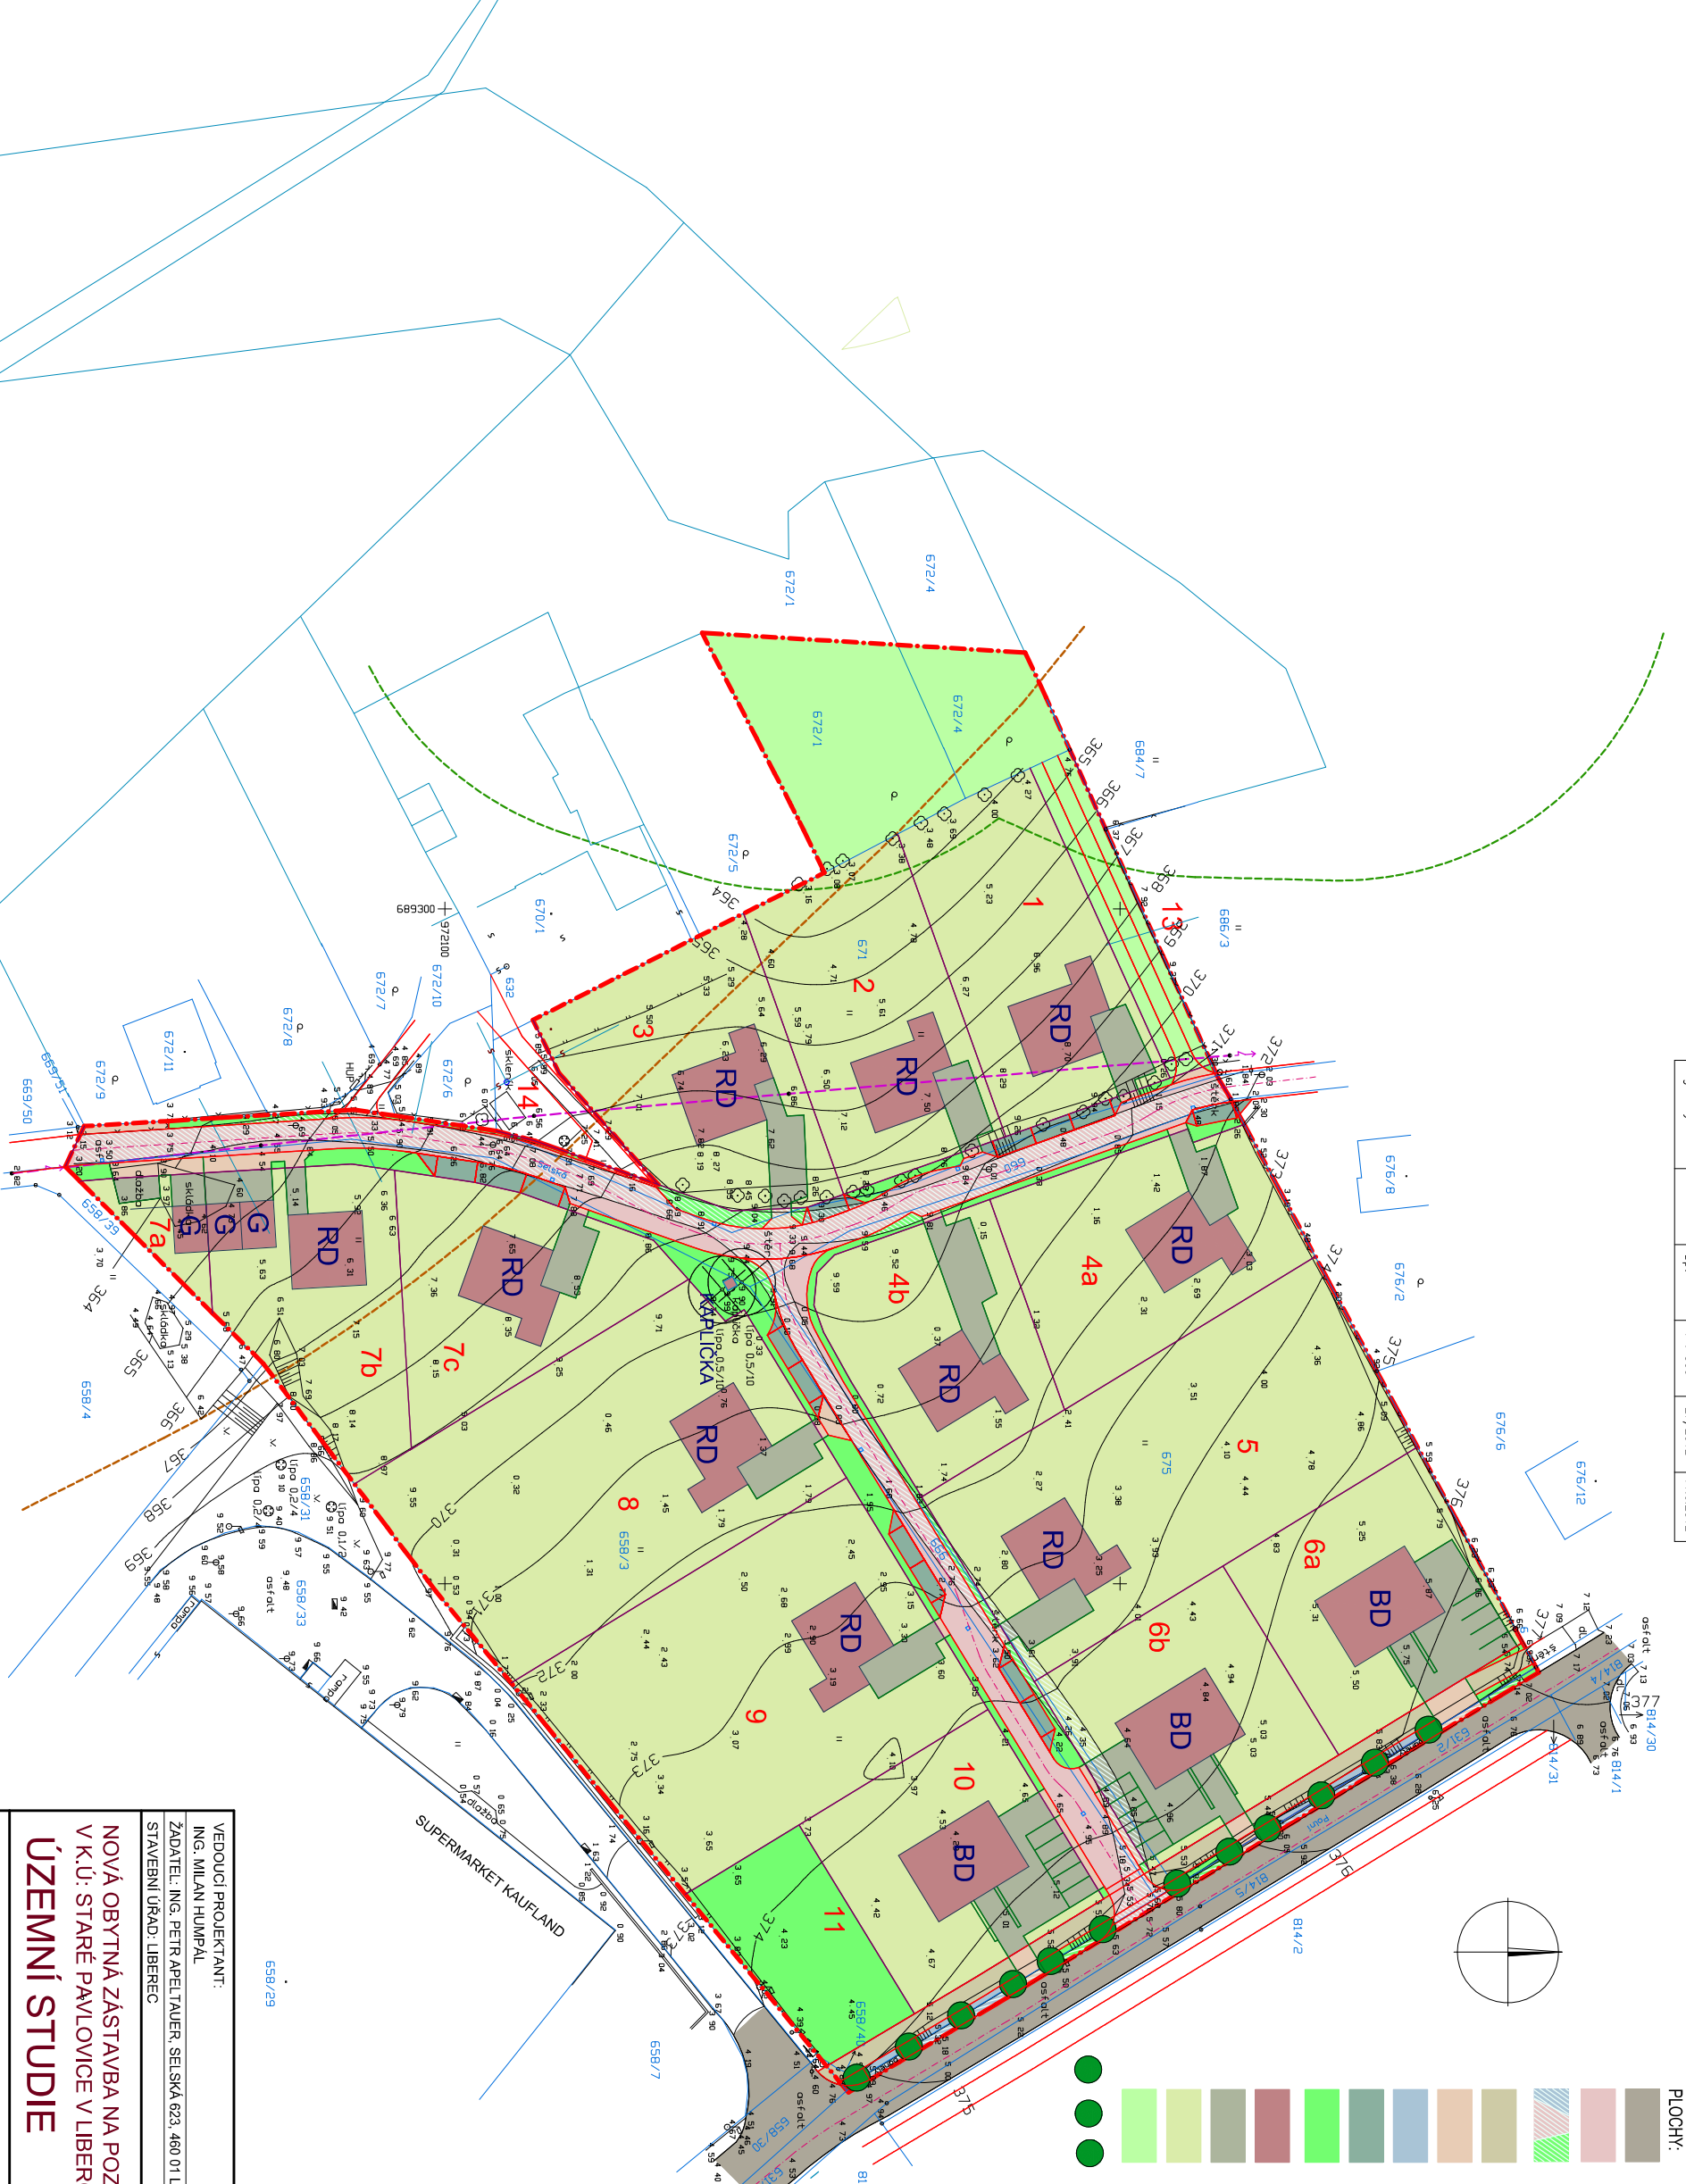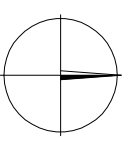

VEDOUcí PROJEKTANT:		GENERALNí PROJEKTANT	
ING. MILAN HUMPÁL		<b>HITPRO</b>	
ZADATEL: ING. PETR APELTAUER, SELSKÁ 623, 460 01 LIBEREC 12 - ZASTUPUJÍCÍ MAJITĚLE POZEMKŮ		Spol. s r.o. Liberec	
STAVEBNÍ ÚŘAD: LIBEREC		ÚČEL: ÚZEMNÍ STUDIE	
NOVÁ OBYTNÁ ZÁSTAVBA NA POZEMCÍCH p.č. 658/3, 671, 375, 666 V K.Ú. STARÉ PAVLOVICE V LIBERCI 12 "ZA KAUF LANDEM"		DATUM: LEDEN 2014	
<b>ÚZEMNÍ STUDIE</b>		FORMÁT: 2 A4	
HLAVNÍ VÝKRES		Měř: 1:1000	
		<b>2</b>	