


SKŘIVANY - STARÝ HARCOV


ÚZEMNÍ STUDIE

VZOROVÉ PŘÍČNÉ ŘEZY KOMUNIKACÍ

1 : 100

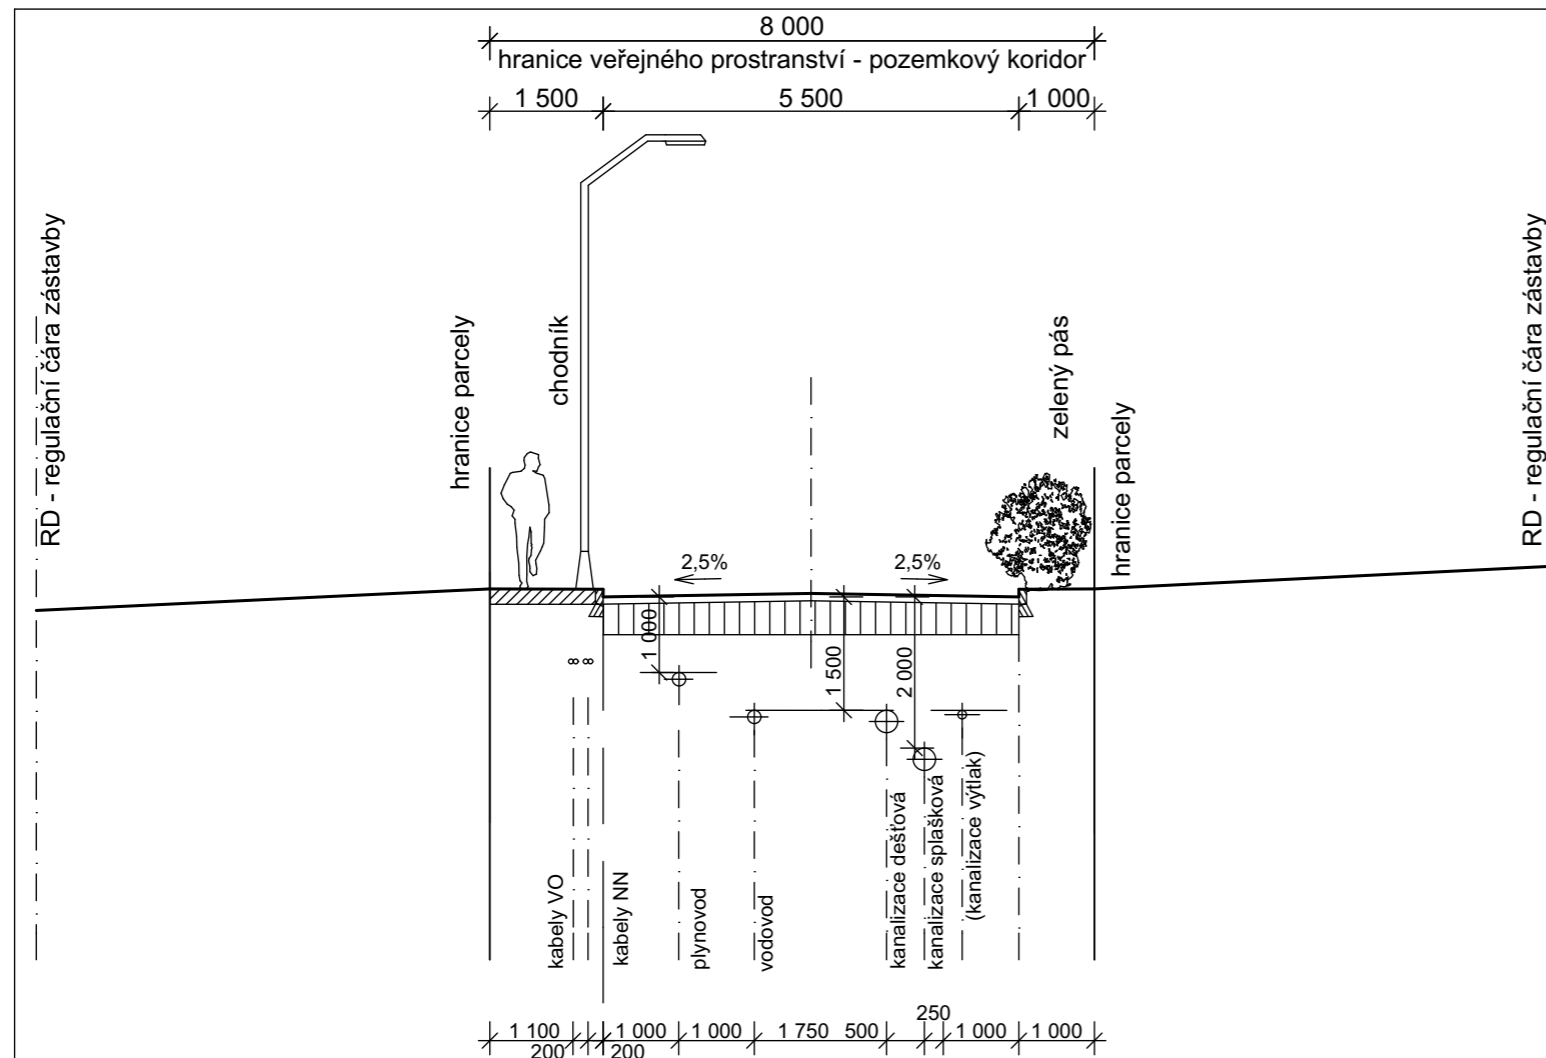

**Schématiký vzorový příčný řez
komunikací C3/MO1 8/5,5/30**
chodník 1,5m + komunikace - š.5,5m + zelený pás š.1,0m

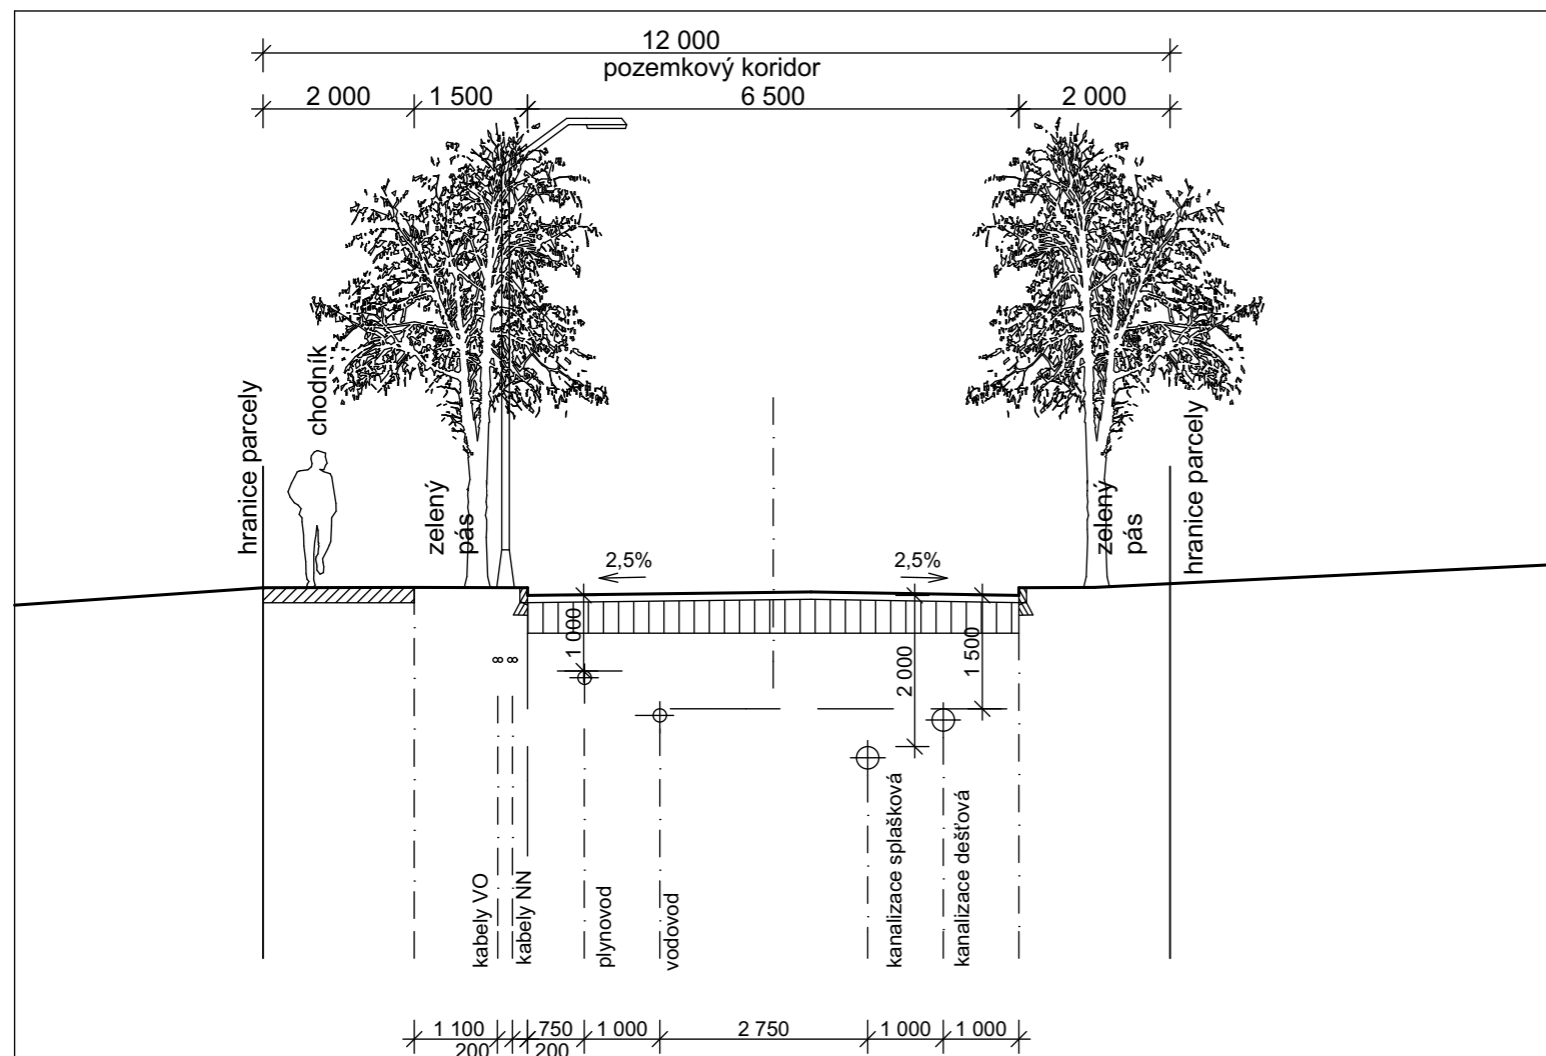

**Schématiký vzorový příčný řez
komunikací C2/MS2 12/6,5/50**
chodník 2,0m + zelený pás š.1,5m + komunikace - š.6,5m + zelený pás š.2,0m

Pořizovatel: Magistrát města Liberce,
odbor hlavního architekta, oddělení územ. plánování
Objednatel: JIZERSKÁ CZ - občanské sdružení pro výstavbu
rodinných domů v lokalitě „Na Skřivanech“
Zhotovitel: Agora s.r.o., architektonický a stavební atelier,
U Soudu 536/6a, Liberec
Ing. arch. Milan Zrník

Měřítko 1:100

únor 2014