


STAV	NÁVRH	
■	■	HRANICE ŘEŠENÉHO ÚZEMÍ
■	■	HRANICE ZASTAVĚNÉHO ÚZEMÍ
■	■	POLOHOPIS
■	■	POLOHOPIS PODRUŽNÝ
■	■	ULIČNÍ REGULAČNÍ ČÁRA
■	■	VEŘEJNÁ PROSTRANSTVÍ
■	■	POZEMKY VEŘEJNÝCH PROSTRANSTVÍ - ZELENĚ
■	■	POZEMKY KRAJINNÉ ZELENĚ - LESNÍ
■	■	POZEMKY KRAJINNÉ ZELENĚ - ZEMĚDĚLSKÉ
■	■	POZEMKY VODNÍ A VODOHOSPODÁŘSKÉ
■	■	POZEMKY VEŘEJNÝCH PROSTRANSTVÍ - KOMUNIKACE SE SMÍŠENÝM PROVOZEM
■	■	POZEMKY VEŘEJNÝCH PROSTRANSTVÍ - KOMUNIKACE BEZMOTOROVÉ
■	■	POZEMKY VEŘEJNÝCH PROSTRANSTVÍ - POBYTOVÉ
■	■	DŘEVINY

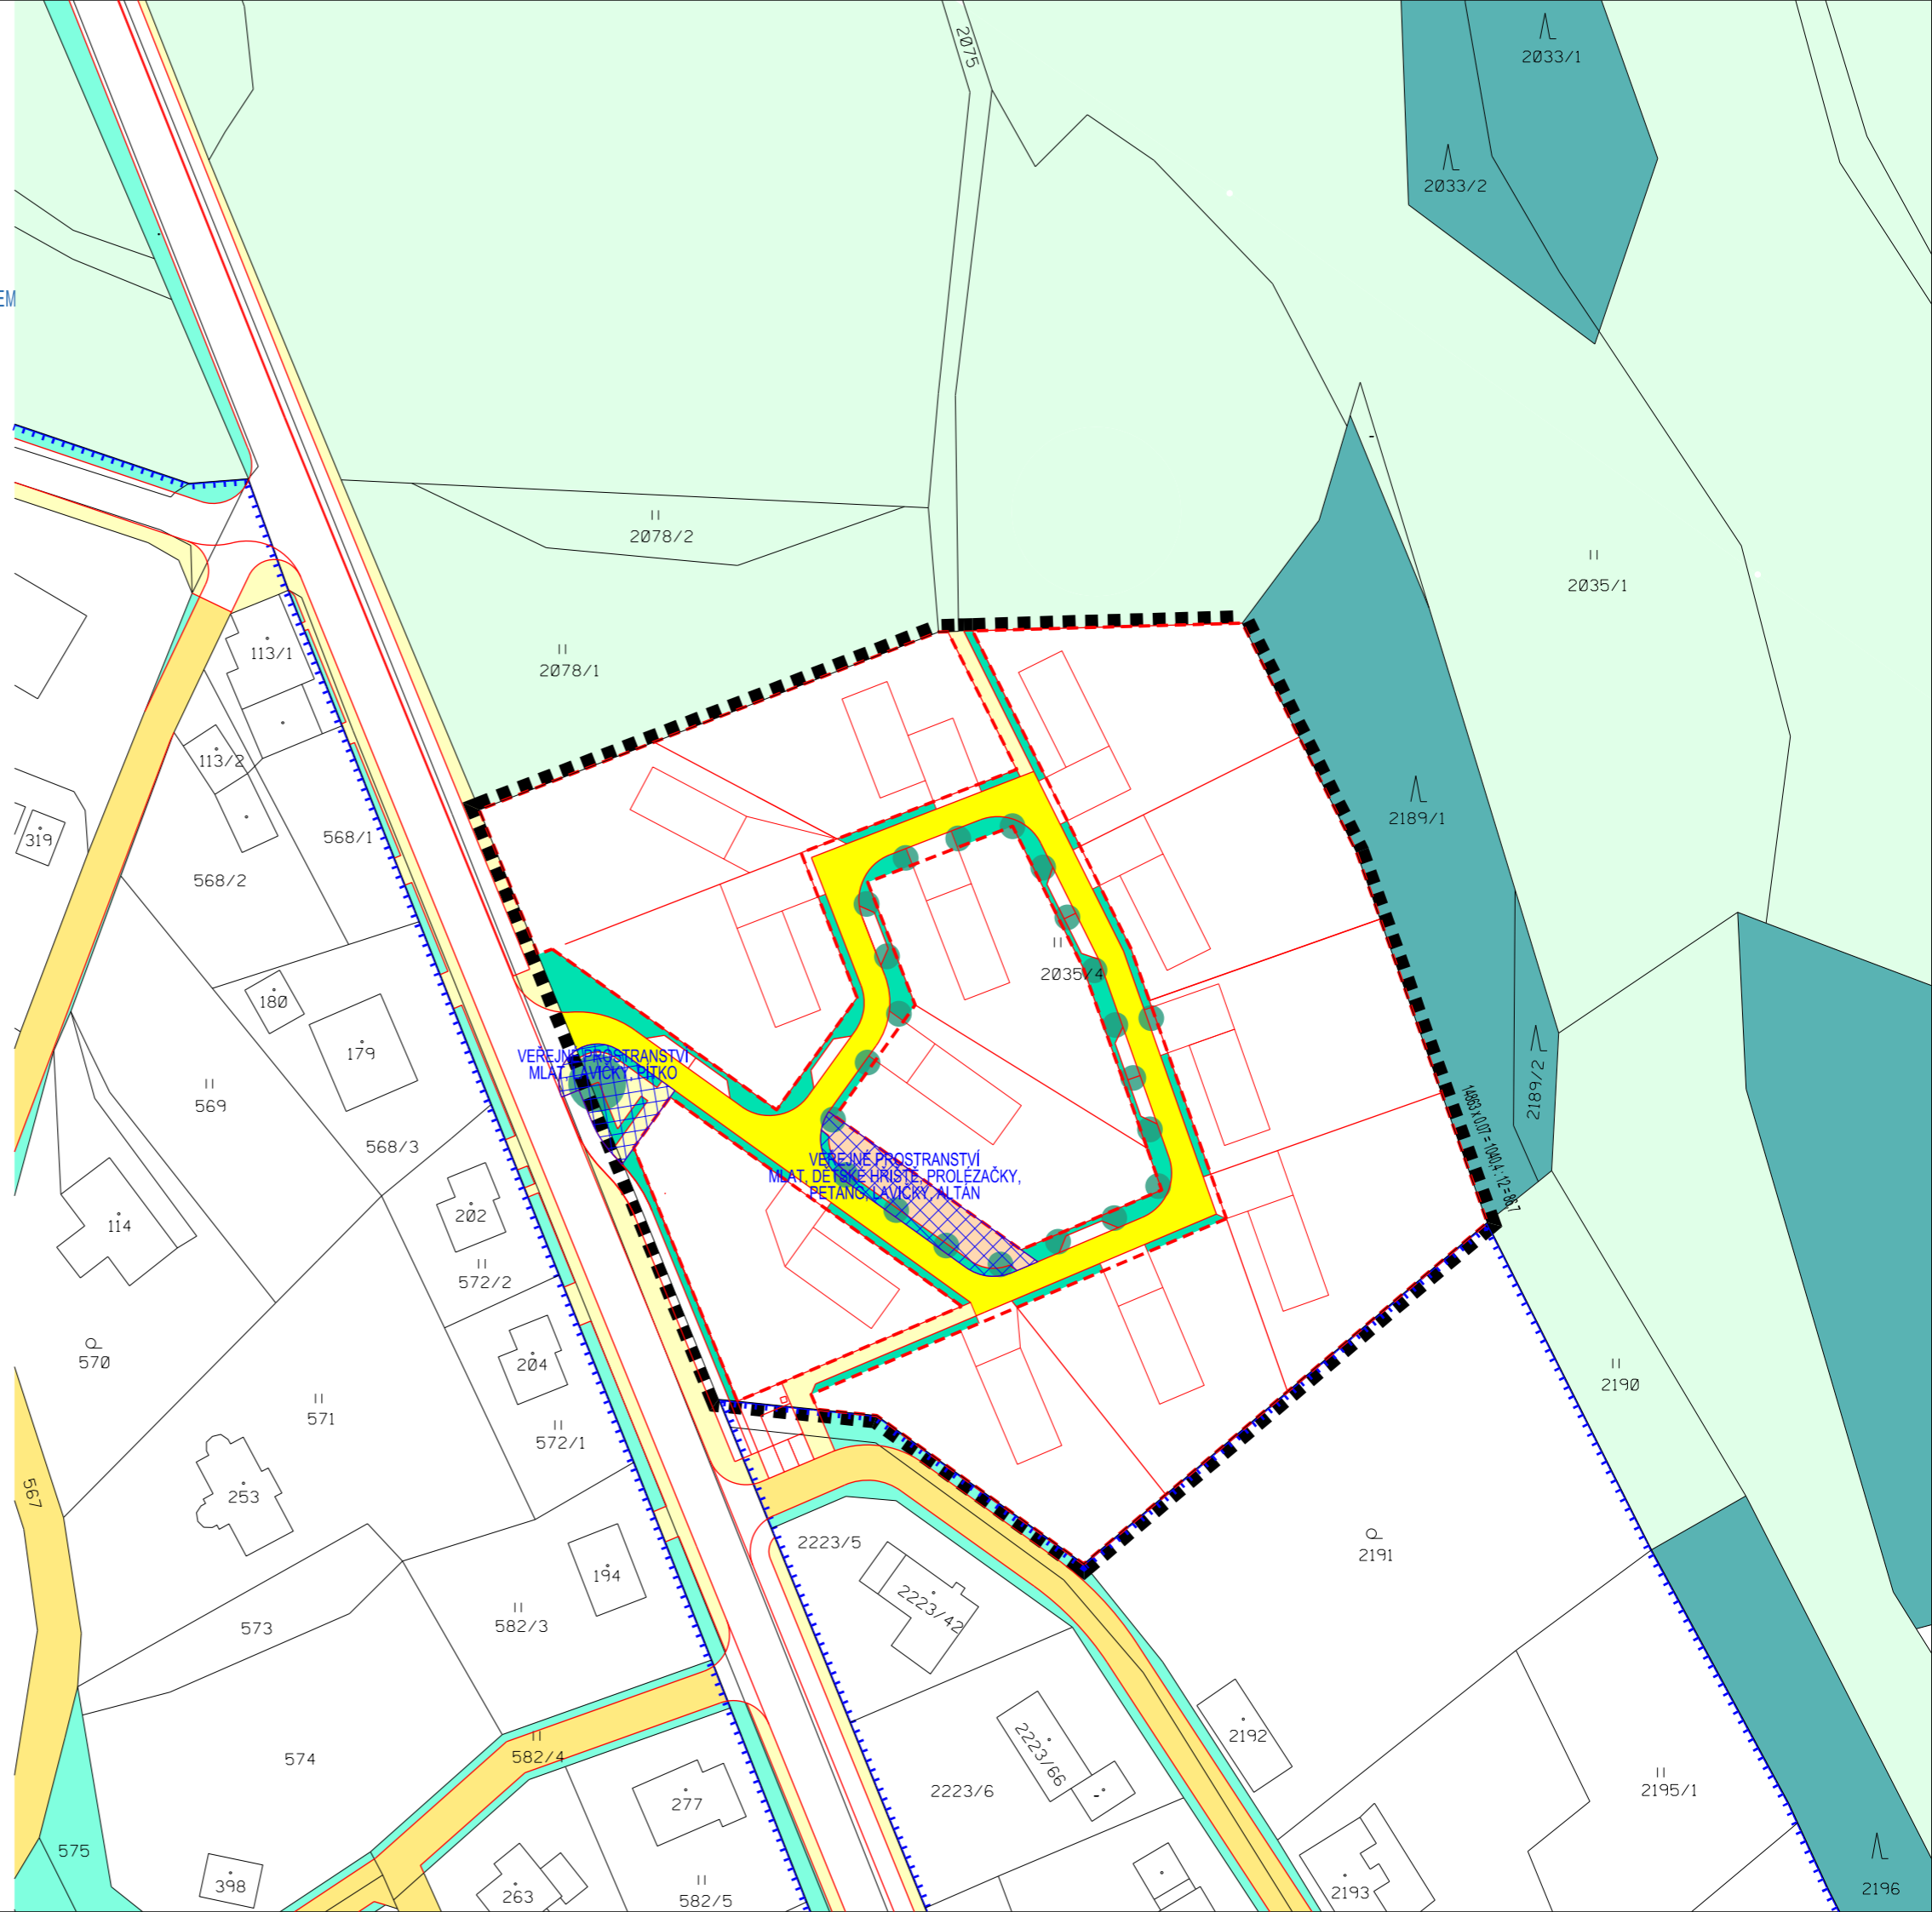

# LIBEREC

**VESEC Z6.127.BO - A.CIHLÁŘE**  
NÁZEV DÍLA - STUPEŇ - FÁZE  
**ÚZEMNÍ STUDIE - NÁVRH**  
NÁZEV ČÁSTI DÍLA  
**VÝKRES VEŘEJNÝCH PROSTRANSTVÍ A ZELENĚ**

ZAKÁZKA DATUM	OBJEDNATEL	ZHOTOVITEL	SEVERKA
002/2022 01/2023	ING. PETR PLEŠEK ŽÁKOVSKÁ 142 460 10 LIBEREC XX	ING.ARCH. PLAŠIL FUČÍKOVÁ 137/10 460 01 LIBEREC 5	
02/2022 01/2023	POŘIZOVATEL MML - ODBOR ÚP NÁM.DR.E.BENEŠE 1 460 59 LIBEREC	SPOLUPRÁCE ING. M.KOLOUŠEK ING. O. ŠREK ING. P.KOŘÍNEK	

