


NÁV

	HRANICE ŘEŠENÉHO ÚZEMÍ
	HRANICE ZASTAVĚNÉHO ÚZEMÍ
	POLOHOPIS
	POLOHOPIS PODRUŽNÝ
	VÝŠKOPIS
	POZEMKY TECHNICKÉHO VYBAVENÍ
	POZEMKY VODNÍ A VODOHOSPODÁŘSKÉ
	HLAVNÍ STAVEBNÍ OBJEKTY
	STANOVIŠTĚ SBĚRU TRÍDĚNÉHO ODPADU - DOCHÁZKA 150 M
	ELEKTRICKÉ NADZEMNÍ VEDENÍ VN 22 kV
	OCHRANNÉ PÁSMO ELEKTRICKÉHO VEDENÍ VN 22 kV
	ELEKTRICKÁ TRAFOSTANICE
	SDRUŽENÝ KORIDOR NN, VO A SDĚLOVACÍCH KABELŮ
	VEŘEJNÉ OSVĚTLENÍ - NAPOJOVACÍ BOD
	PLYNOVODNÍ ŘÁD STL
	OBLAST ČERPÁNÍ ZEMNÍHO TEPLA
	ROVODY ZEMNÍHO TEPLA
	SPOJE - KABELY ELEKTRONICKÝCH KOMUNIKACÍ
	SPOJE - KABELY ELEKTRONICKÝCH KOMUNIKACÍ KE ZRUŠENÍ
	SPOJE - RADIORELEOVÉ TRASY
	VODOVODNÍ ŘÁD
	KANALIZAČNÍ ŘÁD SPLAŠKOVÝ GRAVITAČNÍ VÝHLEDOVÝ
	KANALIZAČNÍ ŘÁD SPLAŠKOVÝ VÝTLAČNÝ VÝHLEDOVÝ

HRANICE ŘEŠENÉHO ÚZEMÍ  
 HRANICE ZASTAVĚNÉHO ÚZEMÍ  
 POLOHOPIS  
 POLOHOPIS PODRUŽNÝ  
 VÝŠKOPIS  
 POZEMKY TECHNICKÉHO VYBAVENÍ  
 POZEMKY VODNÍ A VODOHOSPODÁŘSKÉ  
 HLAVNÍ STAVEBNÍ OBJEKTY  
 STANOVIŠTĚ SBĚRU TRÍDĚNÉHO ODPADU - DOCHÁZKA 150 M  
 ELEKTRICKÉ NADZEMNÍ VEDENÍ VN 22 kV  
 OCHRANNÉ PÁSMO ELEKTRICKÉHO VEDENÍ VN 22 kV  
 ELEKTRICKÁ TRAFOSTANICE  
 SDRUŽENÝ KORIDOR NN, VO A SDĚLOVACÍCH KABELŮ  
 VEŘEJNÉ OSVĚTLENÍ - NAPOJOVACÍ BOD  
 PLYNOVODNÍ ŘÁD STL  
 OBLAST ČERPÁNÍ ZEMNÍHO TEPLA  
 ROVODY ZEMNÍHO TEPLA  
 SPOJE - KABELY ELEKTRONICKÝCH KOMUNIKACÍ  
 SPOJE - KABELY ELEKTRONICKÝCH KOMUNIKACÍ KE ZRUŠENÍ  
 SPOJE - RADIORELEOVÉ TRASY  
 VODOVODNÍ ŘÁD  
 KANALIZAČNÍ ŘÁD SPLAŠKOVÝ GRAVITAČNÍ VÝHLEDOVÝ  
 KANALIZAČNÍ ŘÁD SPLAŠKOVÝ VÝTLAČNÝ VÝHLEDOVÝ

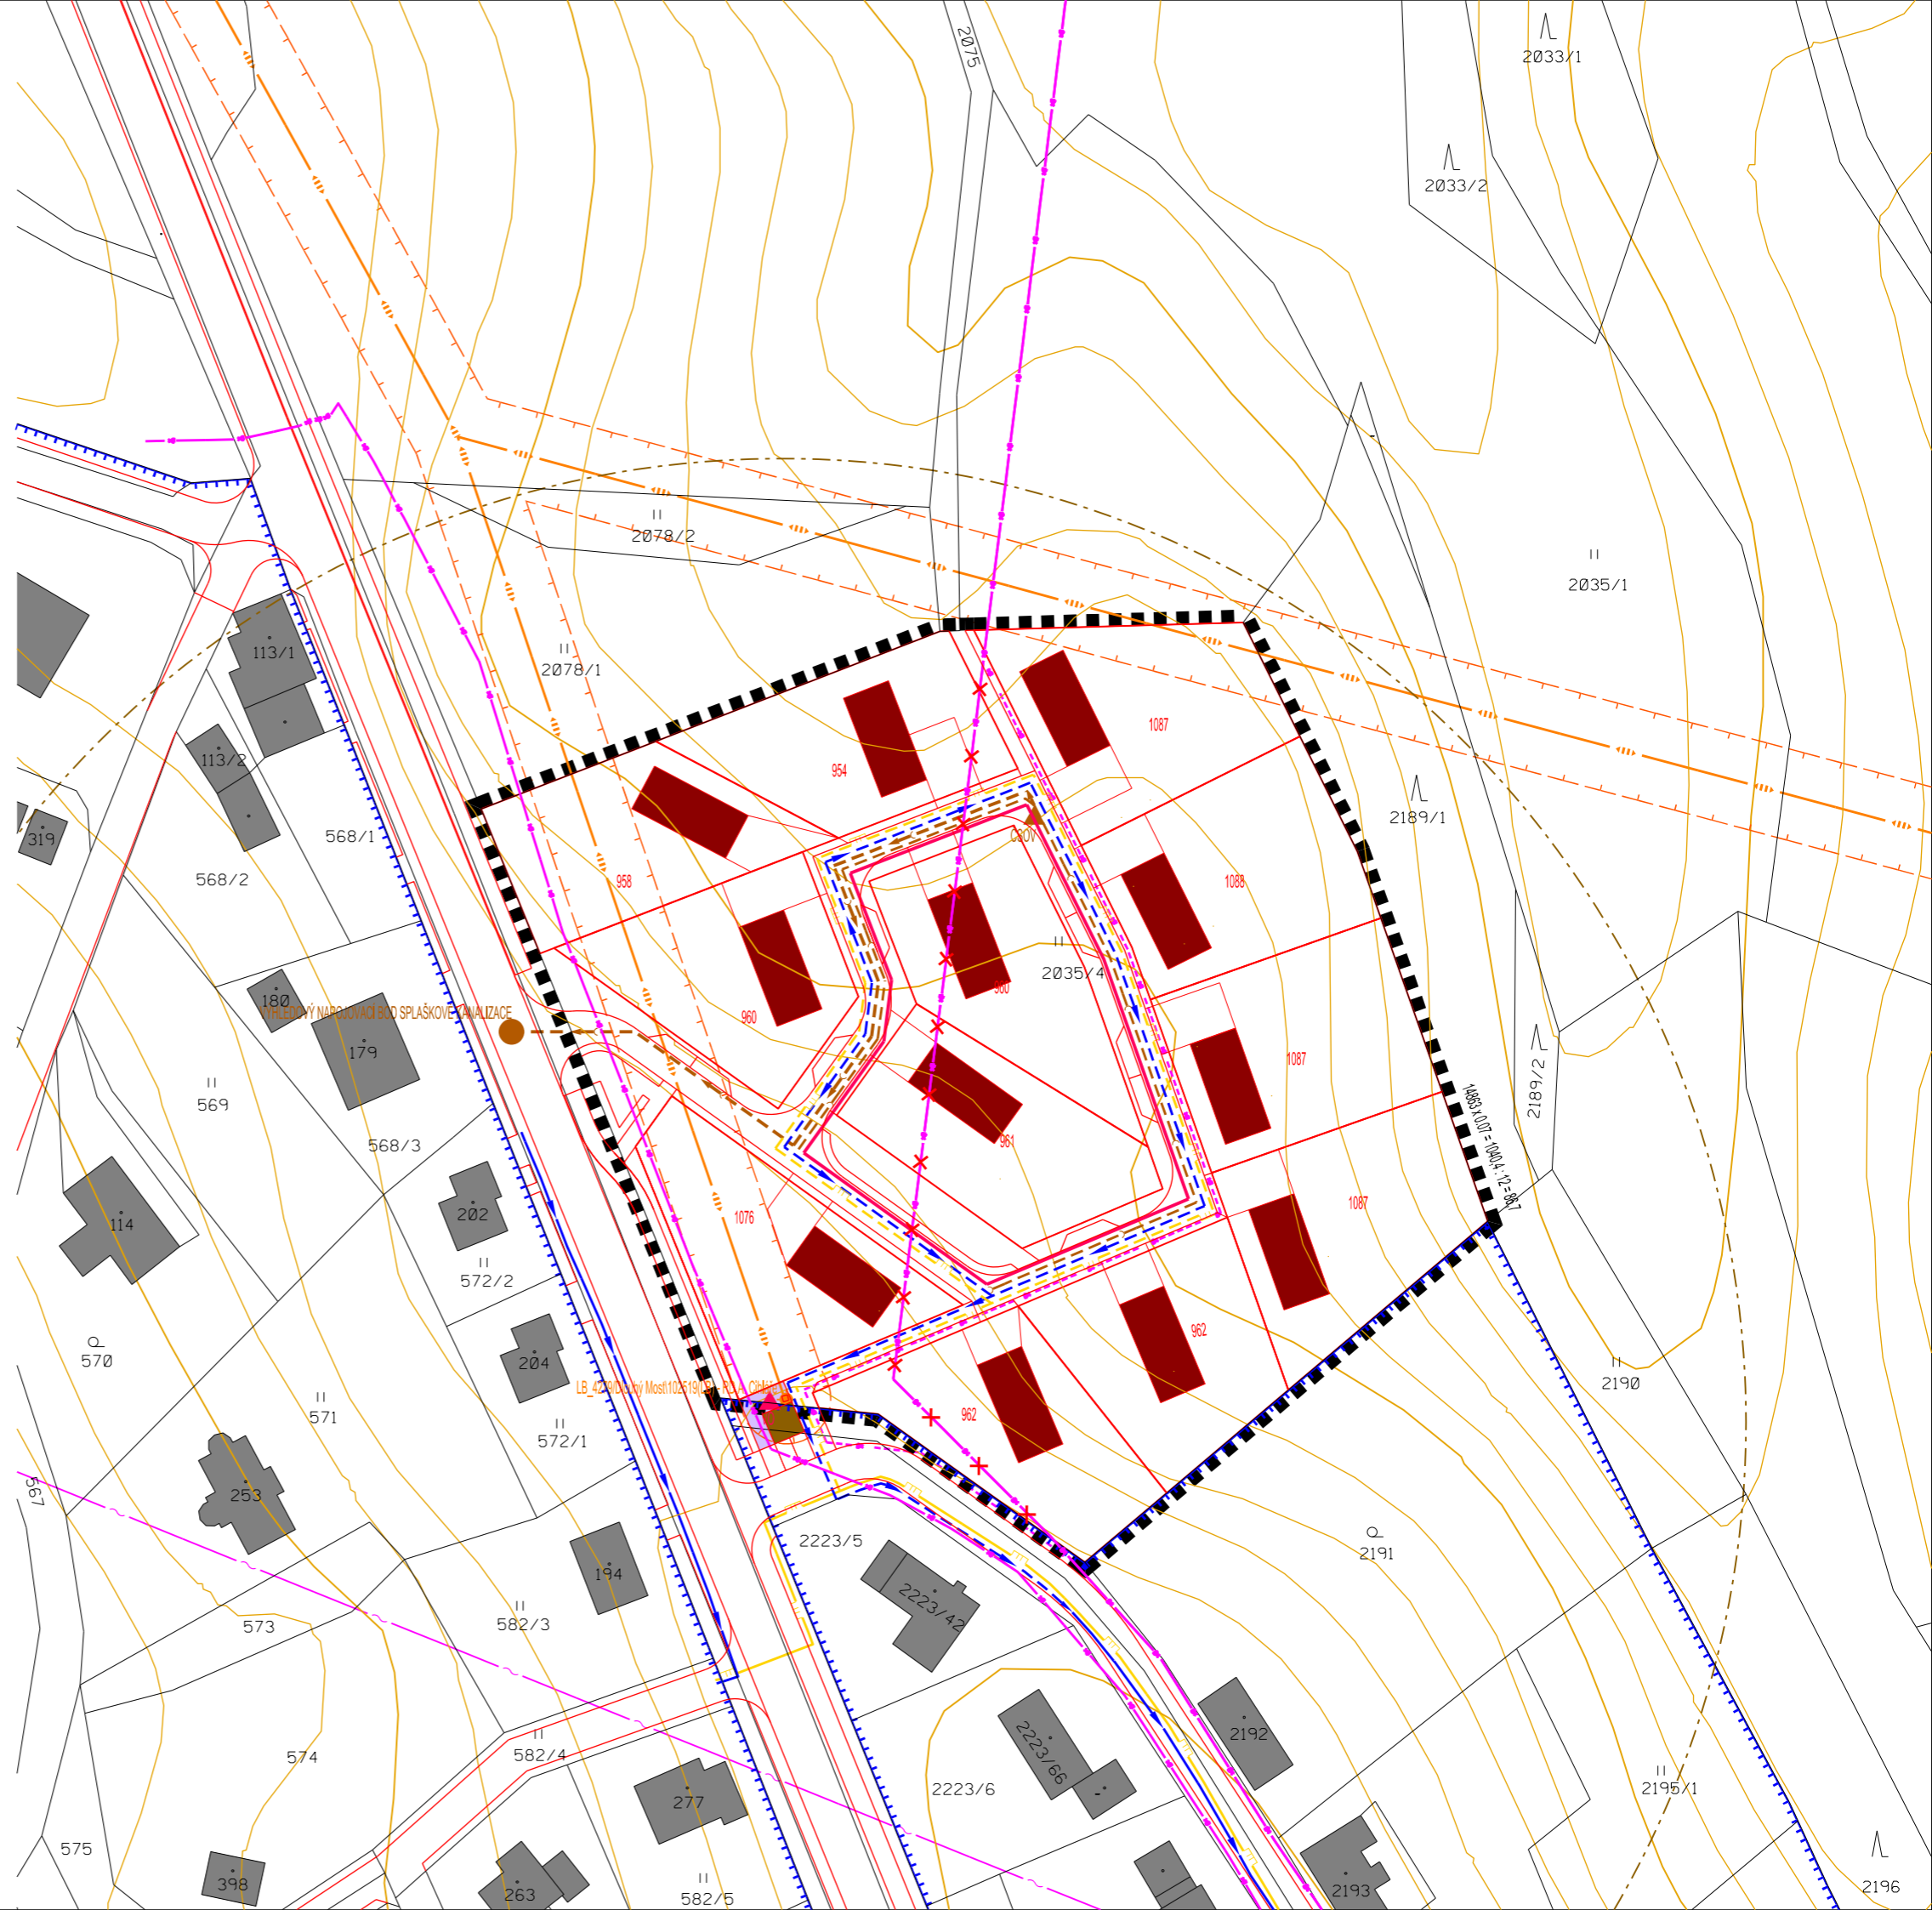

# LIBEREC

VESEC Z6.127.BO - A.CIHLÁŘE  
 NÁZEV DÍLA - STUPEŇ - FÁZE  
 ÚZEMNÍ STUDIE - NÁVRH  
 NÁZEV ČÁSTI DÍLA  
**VÝKRES INŽENÝRSKÝCH SÍTÍ**

<b>ZAKÁZKA DATUM</b> 002/2022 01/2023	<b>OBJEDNATEL</b> ING. PETR PLEŠEK ŽÁKOVSKÁ 142 460 10 LIBEREC XX	<b>ZHOTOVITEL</b> ING. ARCH. PLAŠIL FUČÍKOVA 137/10 460 01 LIBEREC 5	<b>SEVERKA</b> 
<b>OZNAČENÍ ČÁSTI DÍLA</b> <b>4</b>	<b>PORIZOVATEL</b> MML - ODBOR ÚP NÁM.DR.E.BENEŠE 1 460 59 LIBEREC	<b>SPOLUPRÁCE</b> ING. M.KOLOUŠEK ING. O.Š REK ING. P.KOŘÍNEK	
<b>MĚRÍTKO</b> 1 : 1 0 0 0			