


STAV	NÁVRH	LEGENDA
■	■	HRANICE ŘEŠENÉHO ÚZEMÍ
■	■	HRANICE ZASTAVĚNÉHO ÚZEMÍ
■	■	POLOHOPIS
■	■	POLOHOPIS PODRUŽNÝ
■	■	VÝŠKOPIS
■	■	POZEMKY BYDLENÍ
■	■	POZEMKY OBČANSKÉHO VYBAVENÍ
■	■	POZEMKY OBČANSKÉHO VYBAVENÍ - SPORTU
■	■	POZEMKY TECHNICKÉHO VYBAVENÍ
■	■	POZEMKY VEŘEJNÝCH PROSTRANSTVÍ - ZELEŇ
■	■	POZEMKY NEOPLOCENÝCH ZAHRAD
■	■	POZEMKY KRAJINNÉ ZELENÉ - LESNÍ
■	■	POZEMKY KRAJINNÉ ZELENÉ - ZEMĚDĚLSKÉ
■	■	POZEMKY DOPRAVNÍ INFRASTRUKTURY SILNIČNÍ - SILNICE III.TŘÍDY
■	■	POZEMKY VEŘEJNÝCH PROSTRANSTVÍ - KOMUNIKACE SE SMÍŠENÝM PROVOZEM
■	■	POZEMKY KOMUNIKACÍ VYHRÁZENÝCH
■	■	POZEMKY VEŘEJNÝCH PROSTRANSTVÍ - KOMUNIKACE BEZMOTOROVÉ
■	■	POZEMKY ZVÝŠENÝCH PRAHŮ
■	■	POZEMKY PARKOVÁNÍ
■	■	POZEMKY CYKLOSTEZKY
■	■	POZEMKY VEŘEJNÝCH PROSTRANSTVÍ - POBYTOVÉ
■	■	HLAVNÍ STAVEBNÍ OBJEKTY
■	■	STANOVIŠTĚ SBĚRU TRÍDĚNÉHO ODPADU - DOCHÁZKA 150 M
■	■	DŘEVINY
■	■	REGULAČNÍ BLOK DLE ÚP LIBEREC
■	■	ULIČNÍ REGULAČNÍ ČÁRA
■	■	PARCELACE - VÝMĚRA M2
■	■	STAVEBNÍ REGULAČNÍ ČÁRA VOLNÁ
■	■	KÓTY REGULACÍ
■	■	OCHRANNÉ PÁSMO ELEKTRICKÉHO VEDENÍ VN 22 KV
■	■	OCHRANNÉ PÁSMO PŘIBLIŽOVACÍCH PROSTORŮ LETIŠTĚ
■	■	OCHRANNÉ PÁSMO SILNICE III.TŘÍDY
■	■	VZDÁLENOST 50 / 25M OD LESA
■	■	ÚZEMÍ S ARCHEOLOGICKÝMI NÁLEZY

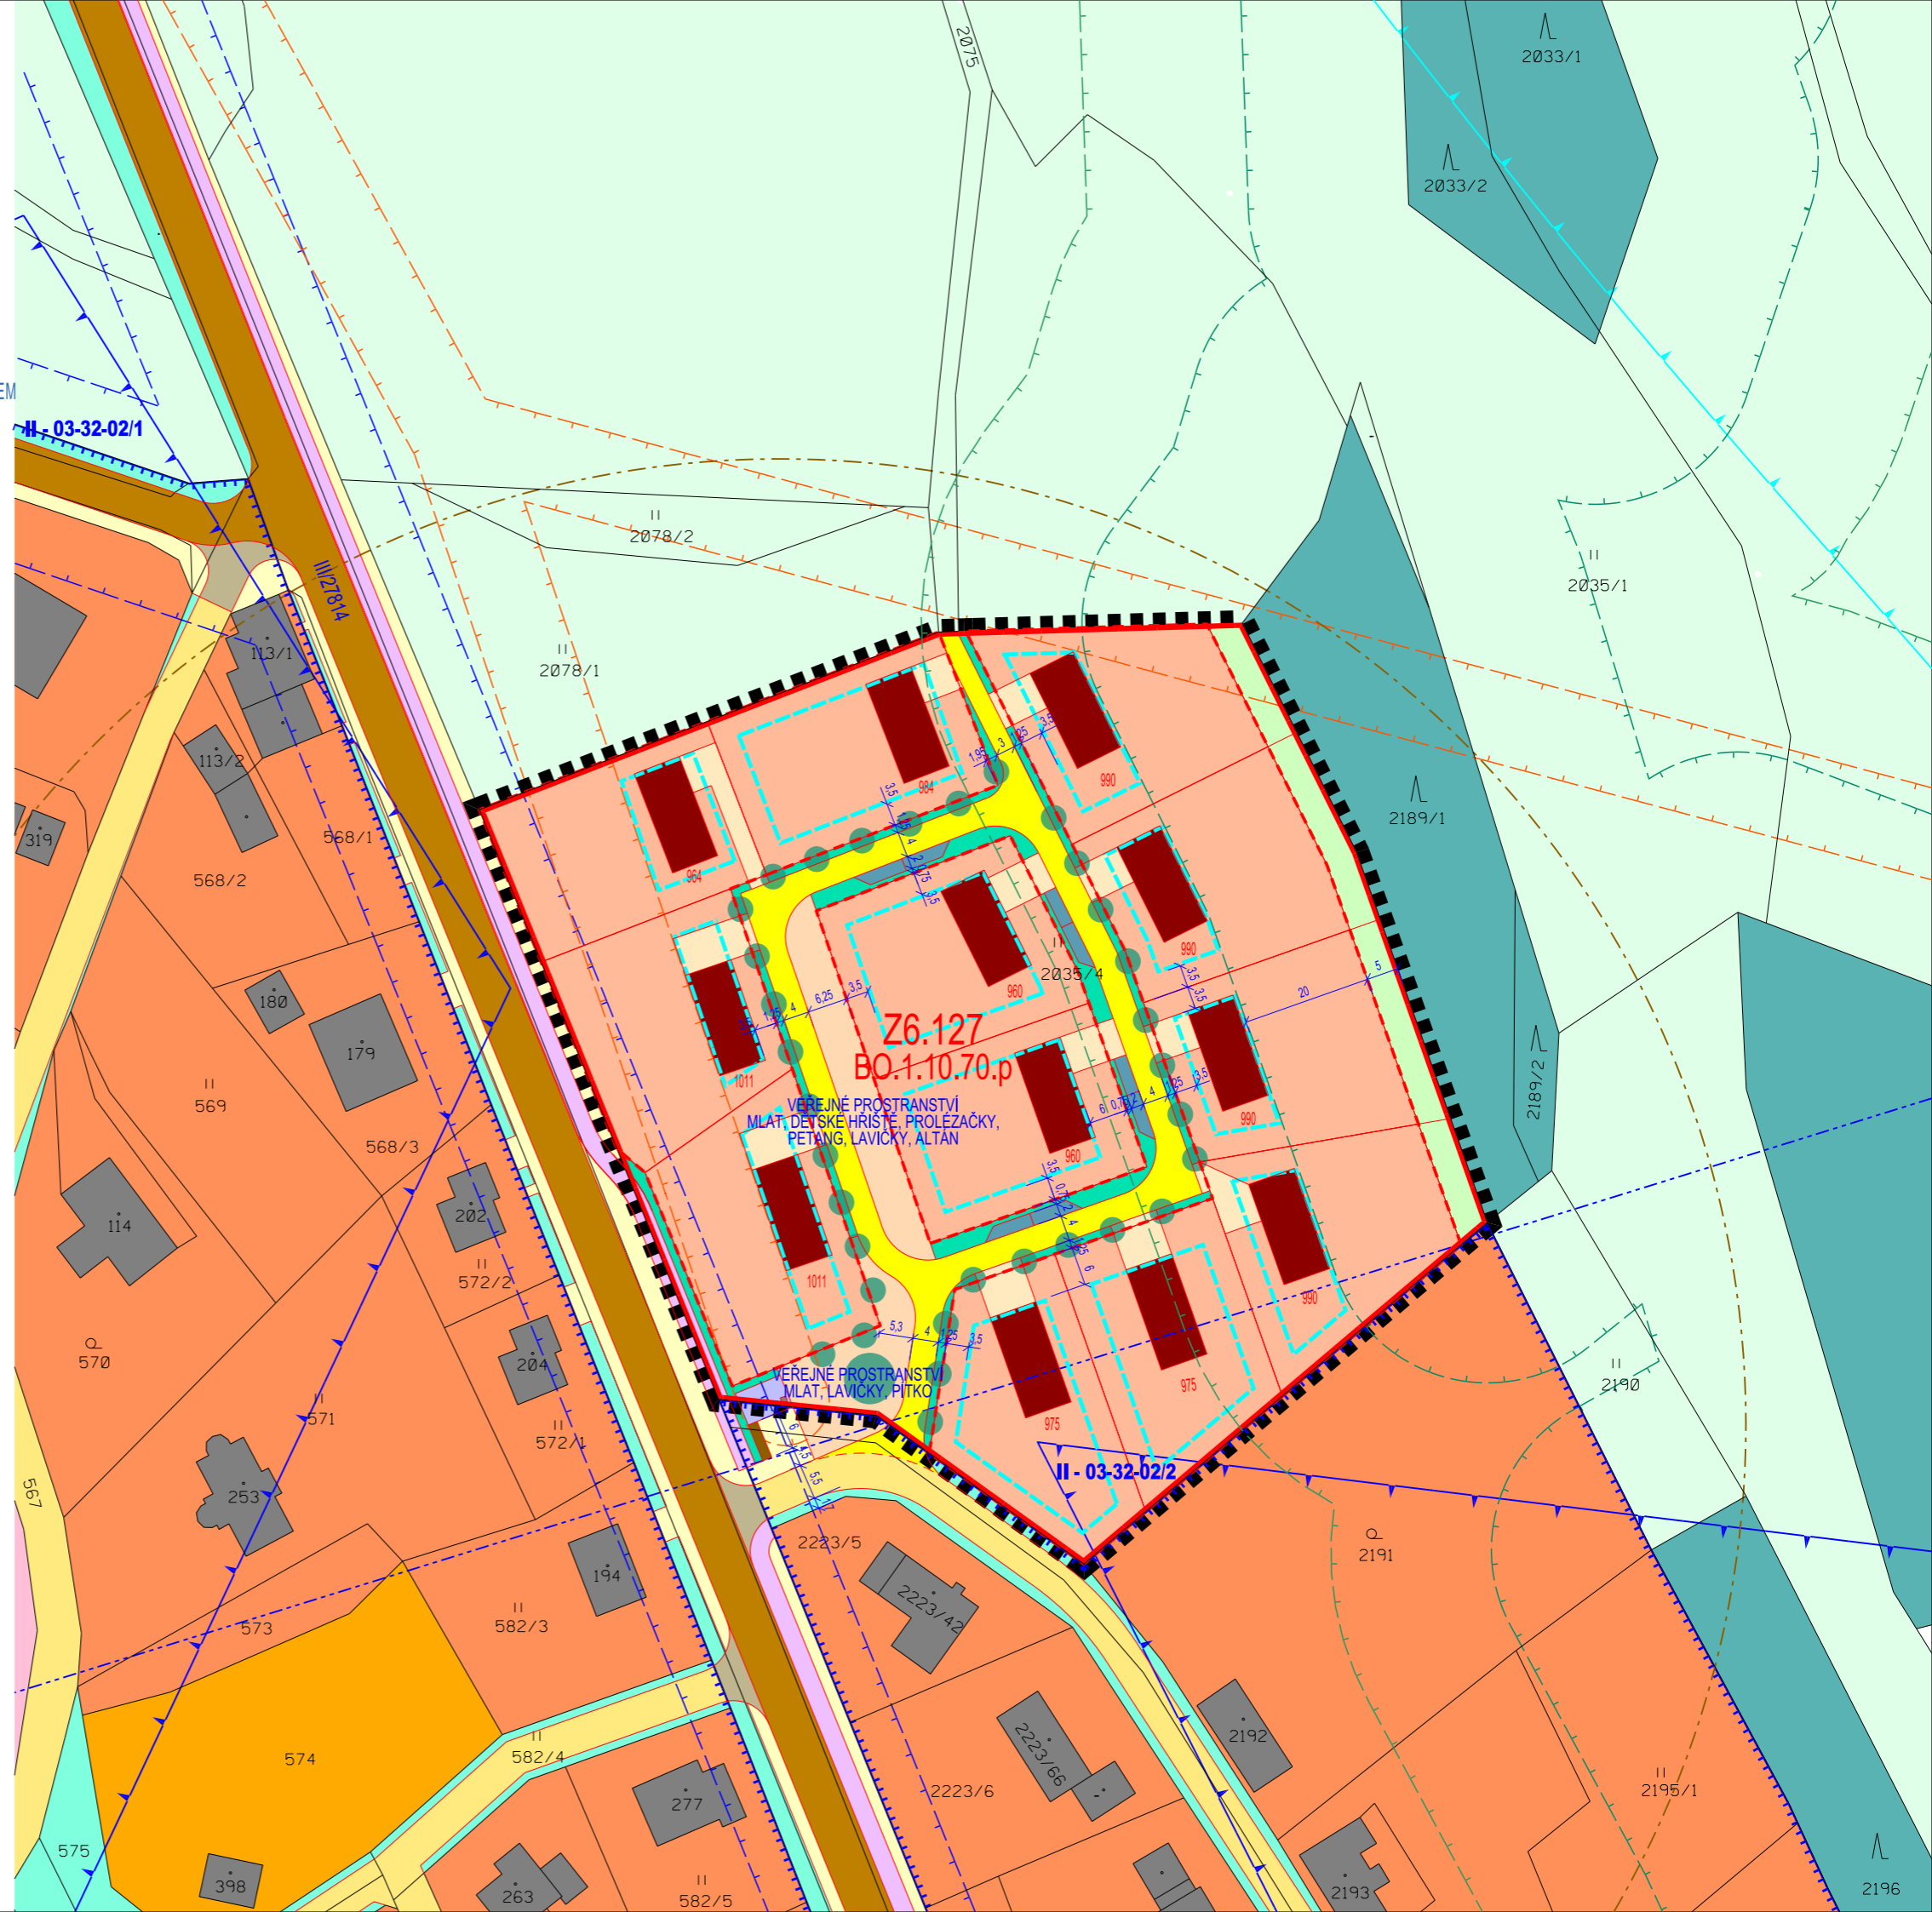

LIBEREC

VESEC Z6.127.BO - A.CIHLÁŘE
NÁZEV DÍLA · STUPEŇ · FÁZE
ÚZEMNÍ STUDIE - NÁVRH
NÁZEV ČÁSTI DÍLA
HLAVNÍ VÝKRES VČ. REGULACÍ

ZAKÁZKA DATUM 002/2022 01/2023	OBJEDNATEL ING. PETR PLEŠEK ŽÁKOVSKÁ 142 460 10 LIBEREC XX	ZHOTOVITEL ING.ARCH. PLAŠIL FUČÍKOVA 137/10 460 01 LIBEREC 5	SEVERKA
OZNAČENÍ ČÁSTI DÍLA 2	PORÍZOVATEL MML - ODBOR ÚP NÁM.DR.E.BENEŠE 1 460 59 LIBEREC	SPOLUPRÁCE ING. M.KOLOUŠEK ING. O. Š REK ING. P.KOŘÍNEK	
MĚRÍTKO 1 : 1 0 0 0			