


STAV	NÁVRH	
■	■	HRANICE ŘEŠENÉHO ÚZEMÍ
■	■	HRANICE ZASTAVĚNÉHO ÚZEMÍ
■	■	POLOHOPIS
■	■	POLOHOPIS PODRUŽNÝ
■	■	ULIČNÍ REGULAČNÍ ČÁRA
■	■	VEŘEJNÁ PROSTRANSTVÍ
■	■	POZEMKY VEŘEJNÝCH PROSTRANSTVÍ - ZELENĚ
■	■	POZEMKY KRAJINNÉ ZELENĚ - LESNÍ
■	■	POZEMKY KRAJINNÉ ZELENĚ - ZEMĚDĚLSKÉ
■	■	POZEMKY VEŘEJNÝCH PROSTRANSTVÍ - KOMUNIKACE SE SMÍŠENÝM PROVOZEM
■	■	POZEMKY VEŘEJNÝCH PROSTRANSTVÍ - KOMUNIKACE BEZMOTOROVÉ
■	■	POZEMKY VEŘEJNÝCH PROSTRANSTVÍ - POBYTOVÉ
■	●	DŘEVINY

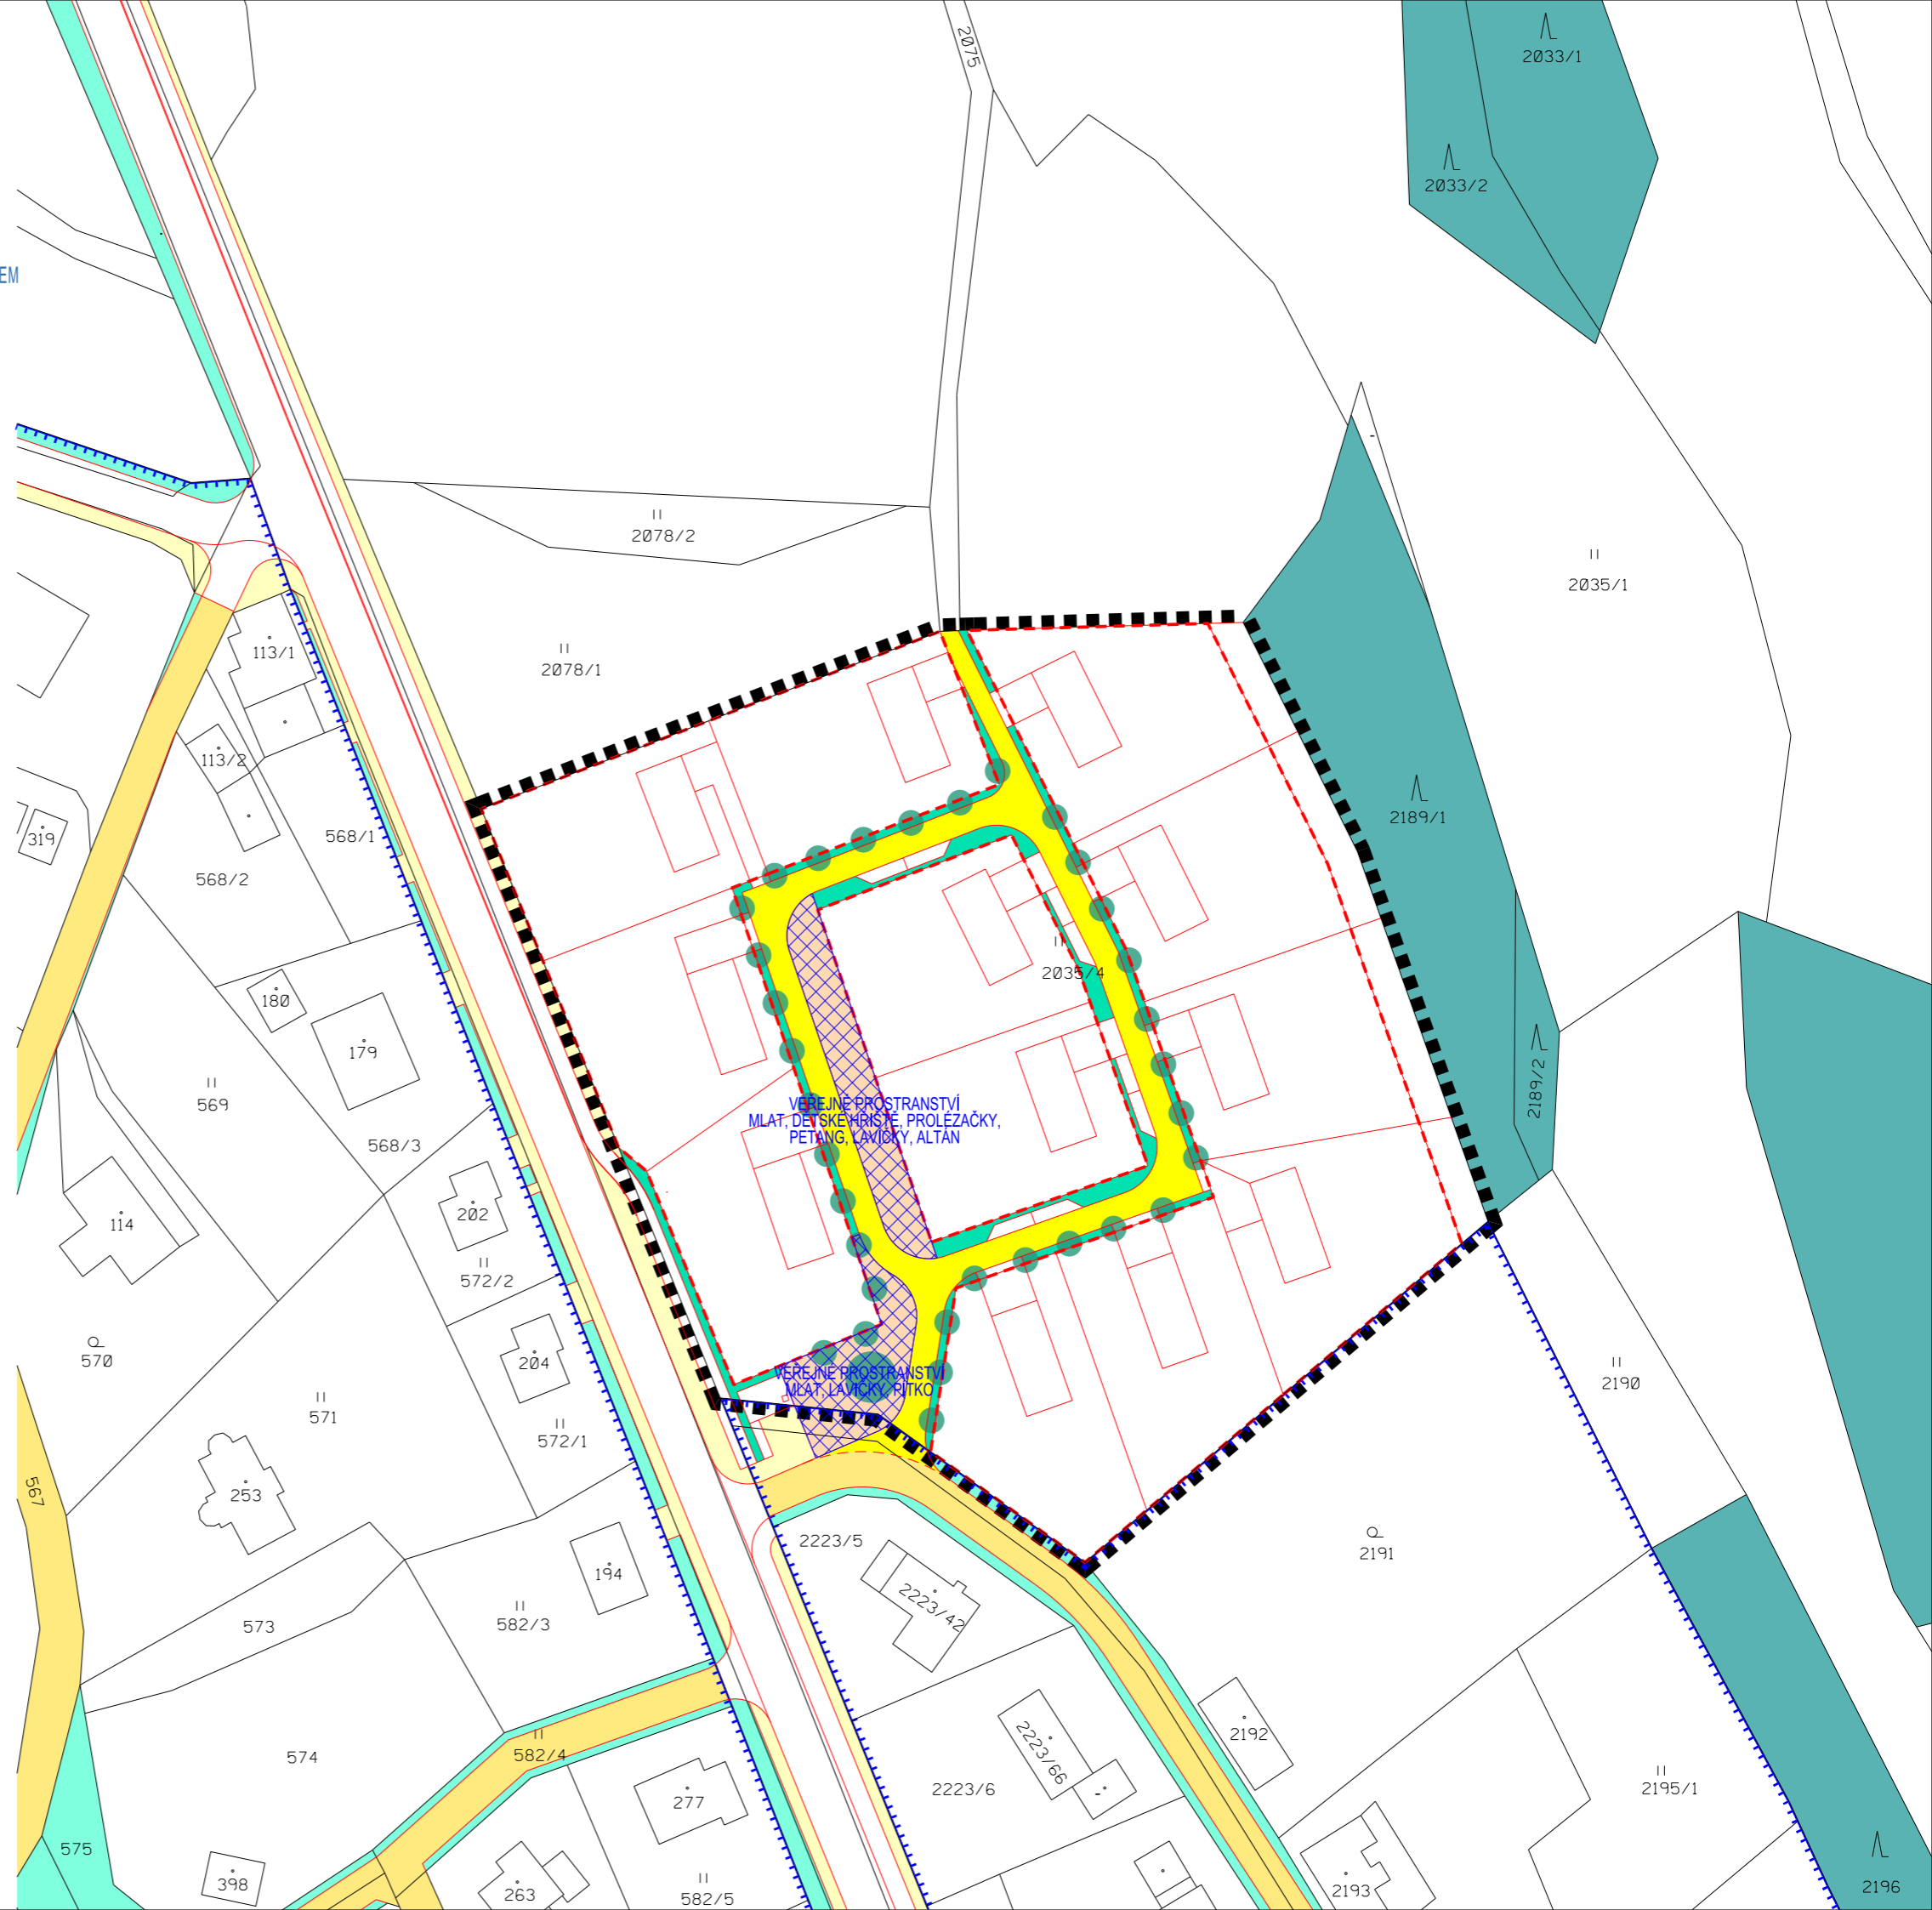

LIBEREC

VESEC Z6.127.BO - A.CIHLÁŘE
NÁZEV DÍLA · STUPEŇ · FÁZE

ÚZEMNÍ STUDIE - NÁVRH
NÁZEV ČÁSTI DÍLA

VÝKRES VEŘEJNÝCH PROSTRANSTVÍ A ZELENĚ

ZAKÁZKA DATUM	OBJEDNATEL	ZHOTOVITEL	SEVERKA
002/2022 01/2023	ING. PETR PLEŠEK ŽÁKOVSKÁ 142 460 10 LIBEREC XX	ING.ARCH. PLAŠIL FUČÍKOVÁ 137/10 460 01 LIBEREC 5	
OZNAČENÍ ČÁSTI DÍLA	POŘIZOVATEL	SPOLUPRÁCE	
5	MML - ODBOR ÚP NÁM.DR.E.BENEŠE 1 460 59 LIBEREC	ING. M.KOLOUŠEK ING. O. ŠREK ING. P.KOŘÍNEK	
MÉRITKO			
1 : 1 0 0 0			

