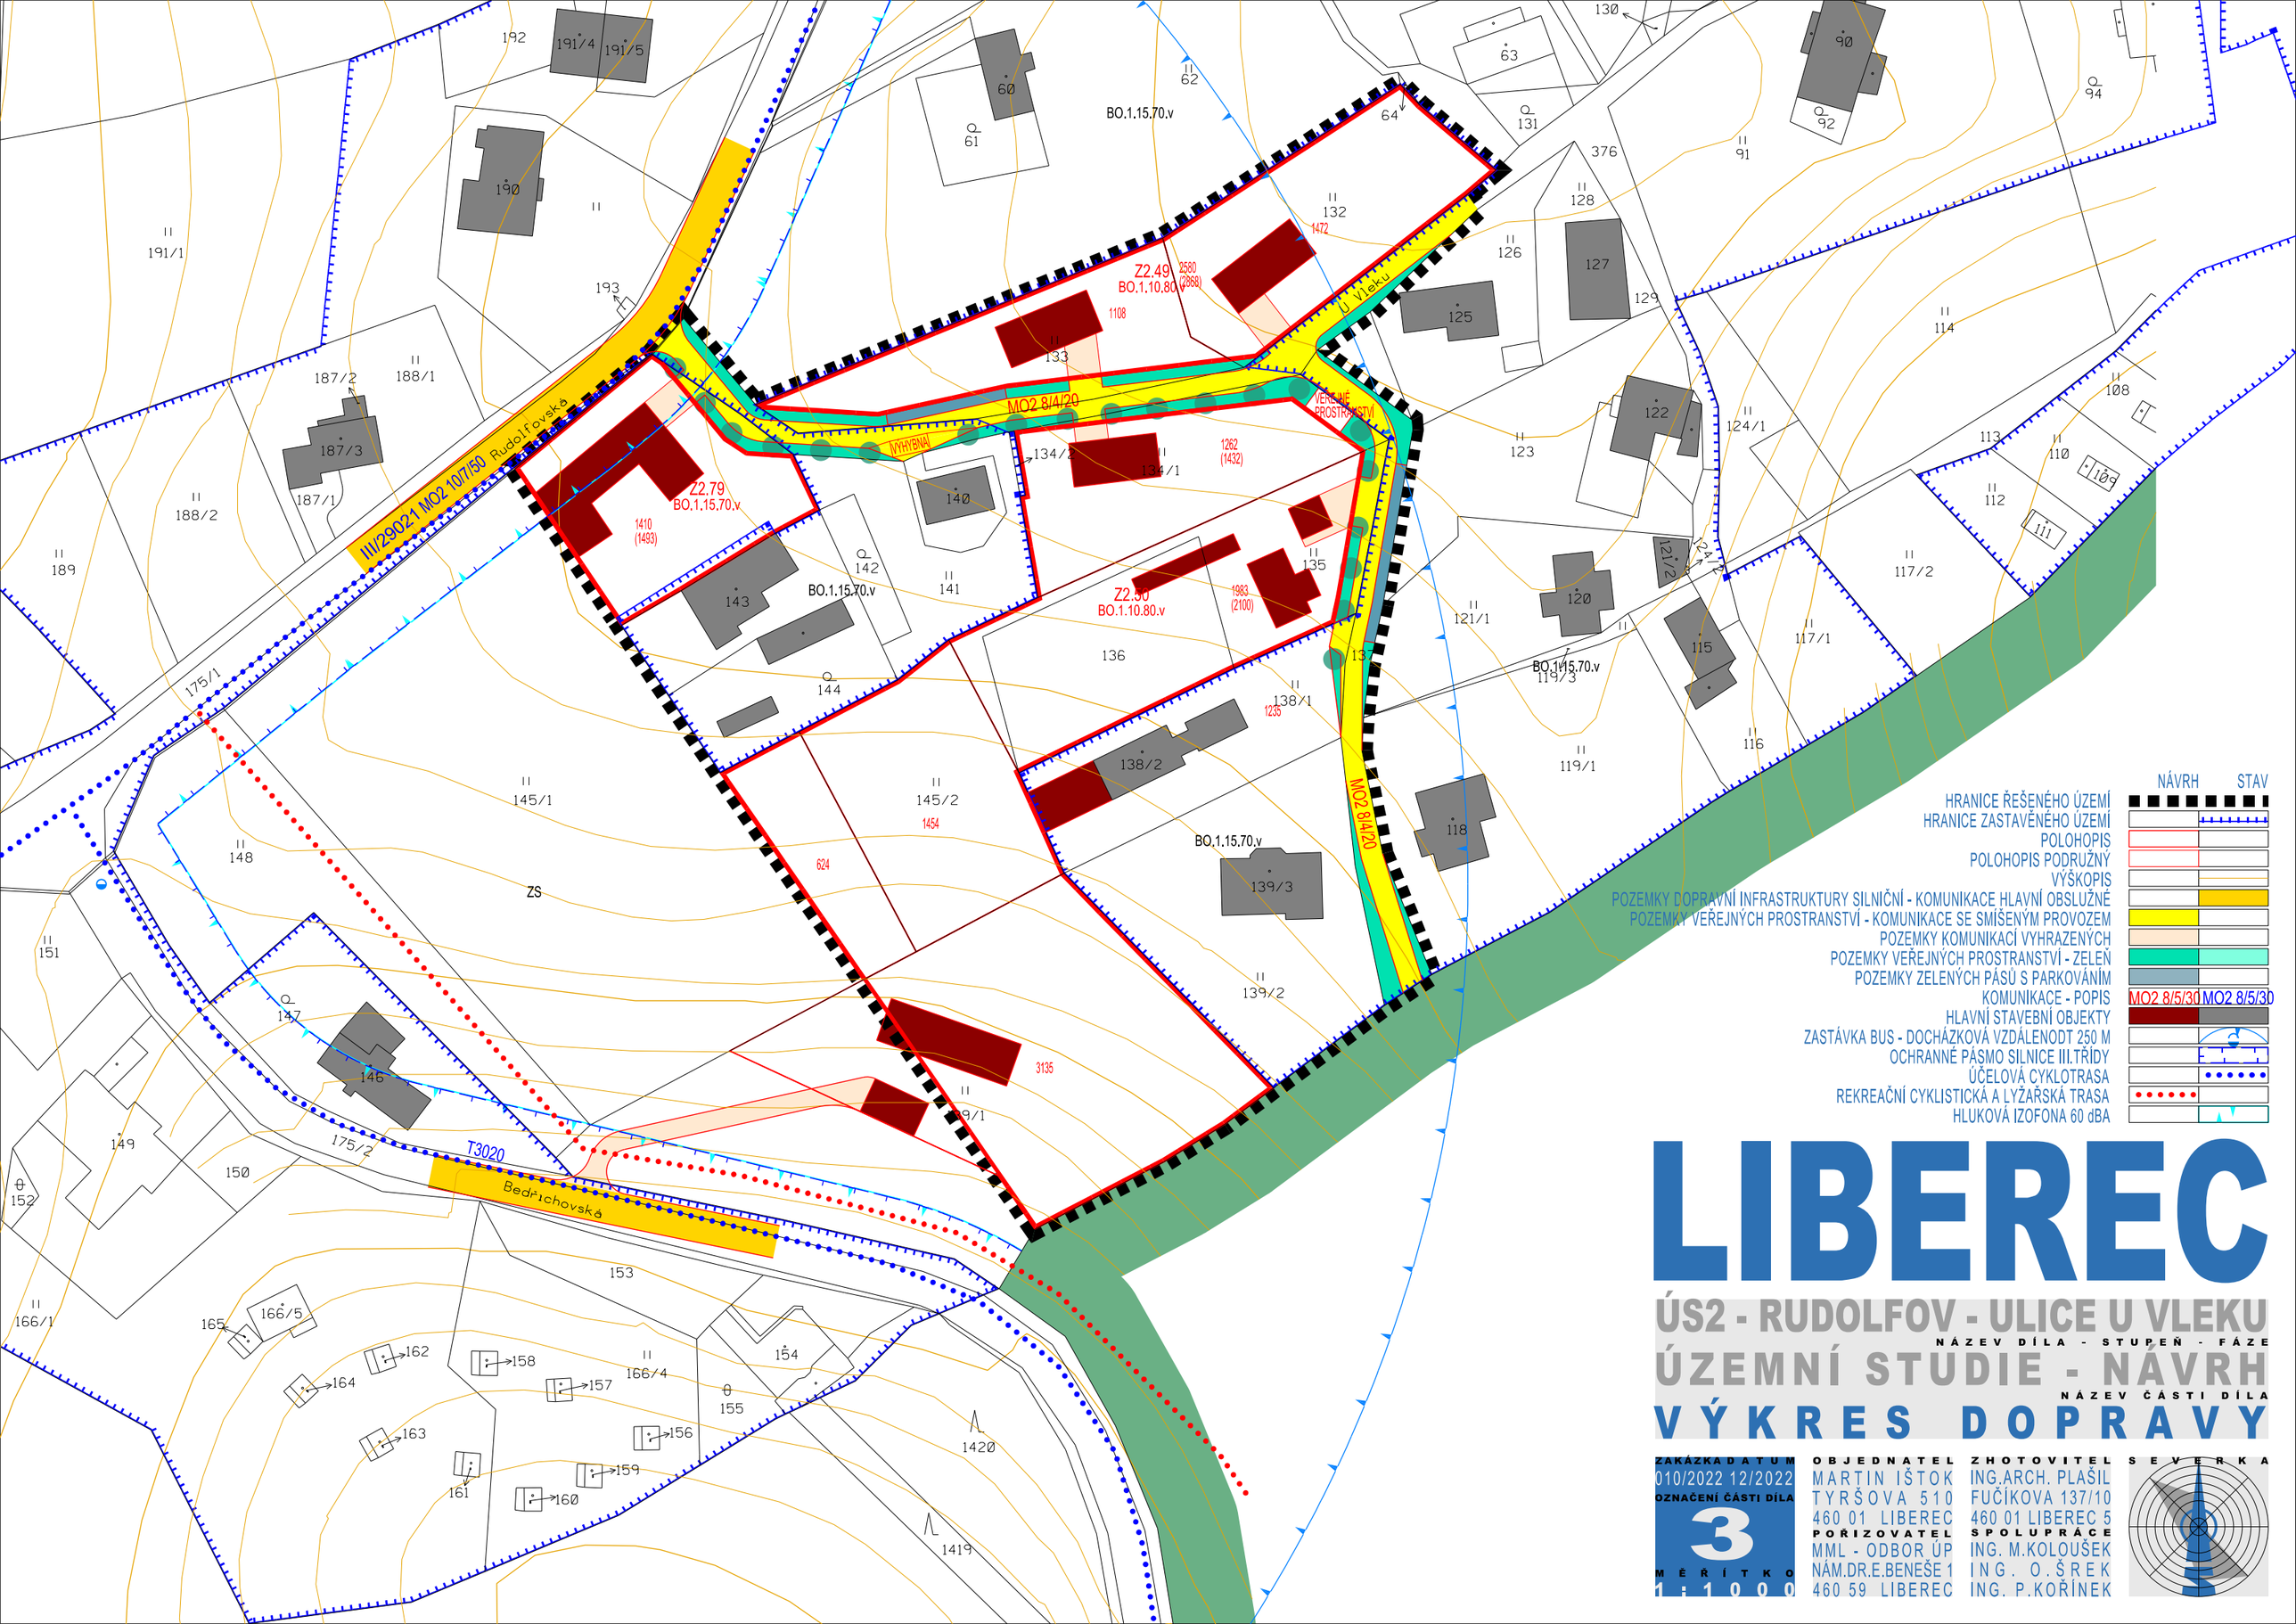

LIBEREC

ÚS2 - RUDOLFOV - ULICE U VLEKU

NÁZEV DÍLA - STUPEŇ - FÁZE

ÚZEMNÍ STUDIE - NÁVRH

NÁZEV ČÁSTI DÍLA

VÝKRES DOPRAVY

ZAKÁZKA	DATUM	OBJEDNATEL	ZHOTOVITEL
010/2022	12/2022	MARTIN IŠTOK TYRŠOVA 510 460 01 LIBEREC	ING.ARCH. PLAŠIL FUČÍKOVA 137/10 460 01 LIBEREC 5
OZNAČENÍ ČÁSTI DÍLA		POŘIZOVATEL	SPOLUPRÁCE
3		MML - ODBOR ÚP NÁM.DR.E.BENEŠE 1 460 59 LIBEREC	ING. M.KOLOUŠEK ING. O.ŠREK ING. P.KOŘÍNEK
MĚŘÍTKO			
1:1000			

SEVERKA