


STAV	NÁVRH	LEGENDA
		HRANICE ŘEŠENÉHO ÚZEMÍ
		HRANICE KATASTRÁLNÍCH ÚZEMÍ
		HRANICE ZASTAVĚNÉHO ÚZEMÍ
		POLOHOPIS
		POLOHOPIS PODRUŽNÝ
		ULIČNÍ REGULÁČNÍ BLOK
		VÝŠKOPIS
		POZEMKY DOPRAVNÍ INFRASTRUKTURY SILNIČNÍ - SILNICE III.TŘÍDY
		POZEMKY VEŘEJNÝCH PROSTRANSTVÍ - KOMUNIKACE OBSLUŽNÉ
		POZEMKY VEŘEJNÝCH PROSTRANSTVÍ - KOMUNIKACE SE SMÍŠENÝM PROVOZEM
		POZEMKY KOMUNIKACÍ VYHRAZENÝCH
		POZEMKY VEŘEJNÝCH PROSTRANSTVÍ - KOMUNIKACE BEZMOTOROVÉ
		POZEMKY PARKOVÁNÍ
		KOMUNIKACE - POPIS
		HLAVNÍ STAVEBNÍ OBJEKTY
		ZASTÁVKA BUS - DOCHÁZKOVÁ VZDÁLENOST 300 M
		CYKLOTURISTICKÁ TRASA
		OCHRANNÉ PÁSMO SILNICE III.TŘÍDY
		DŘEVINY

138 Vesec u Liberce
145 Vratislavice nad Nisou

ÚS7

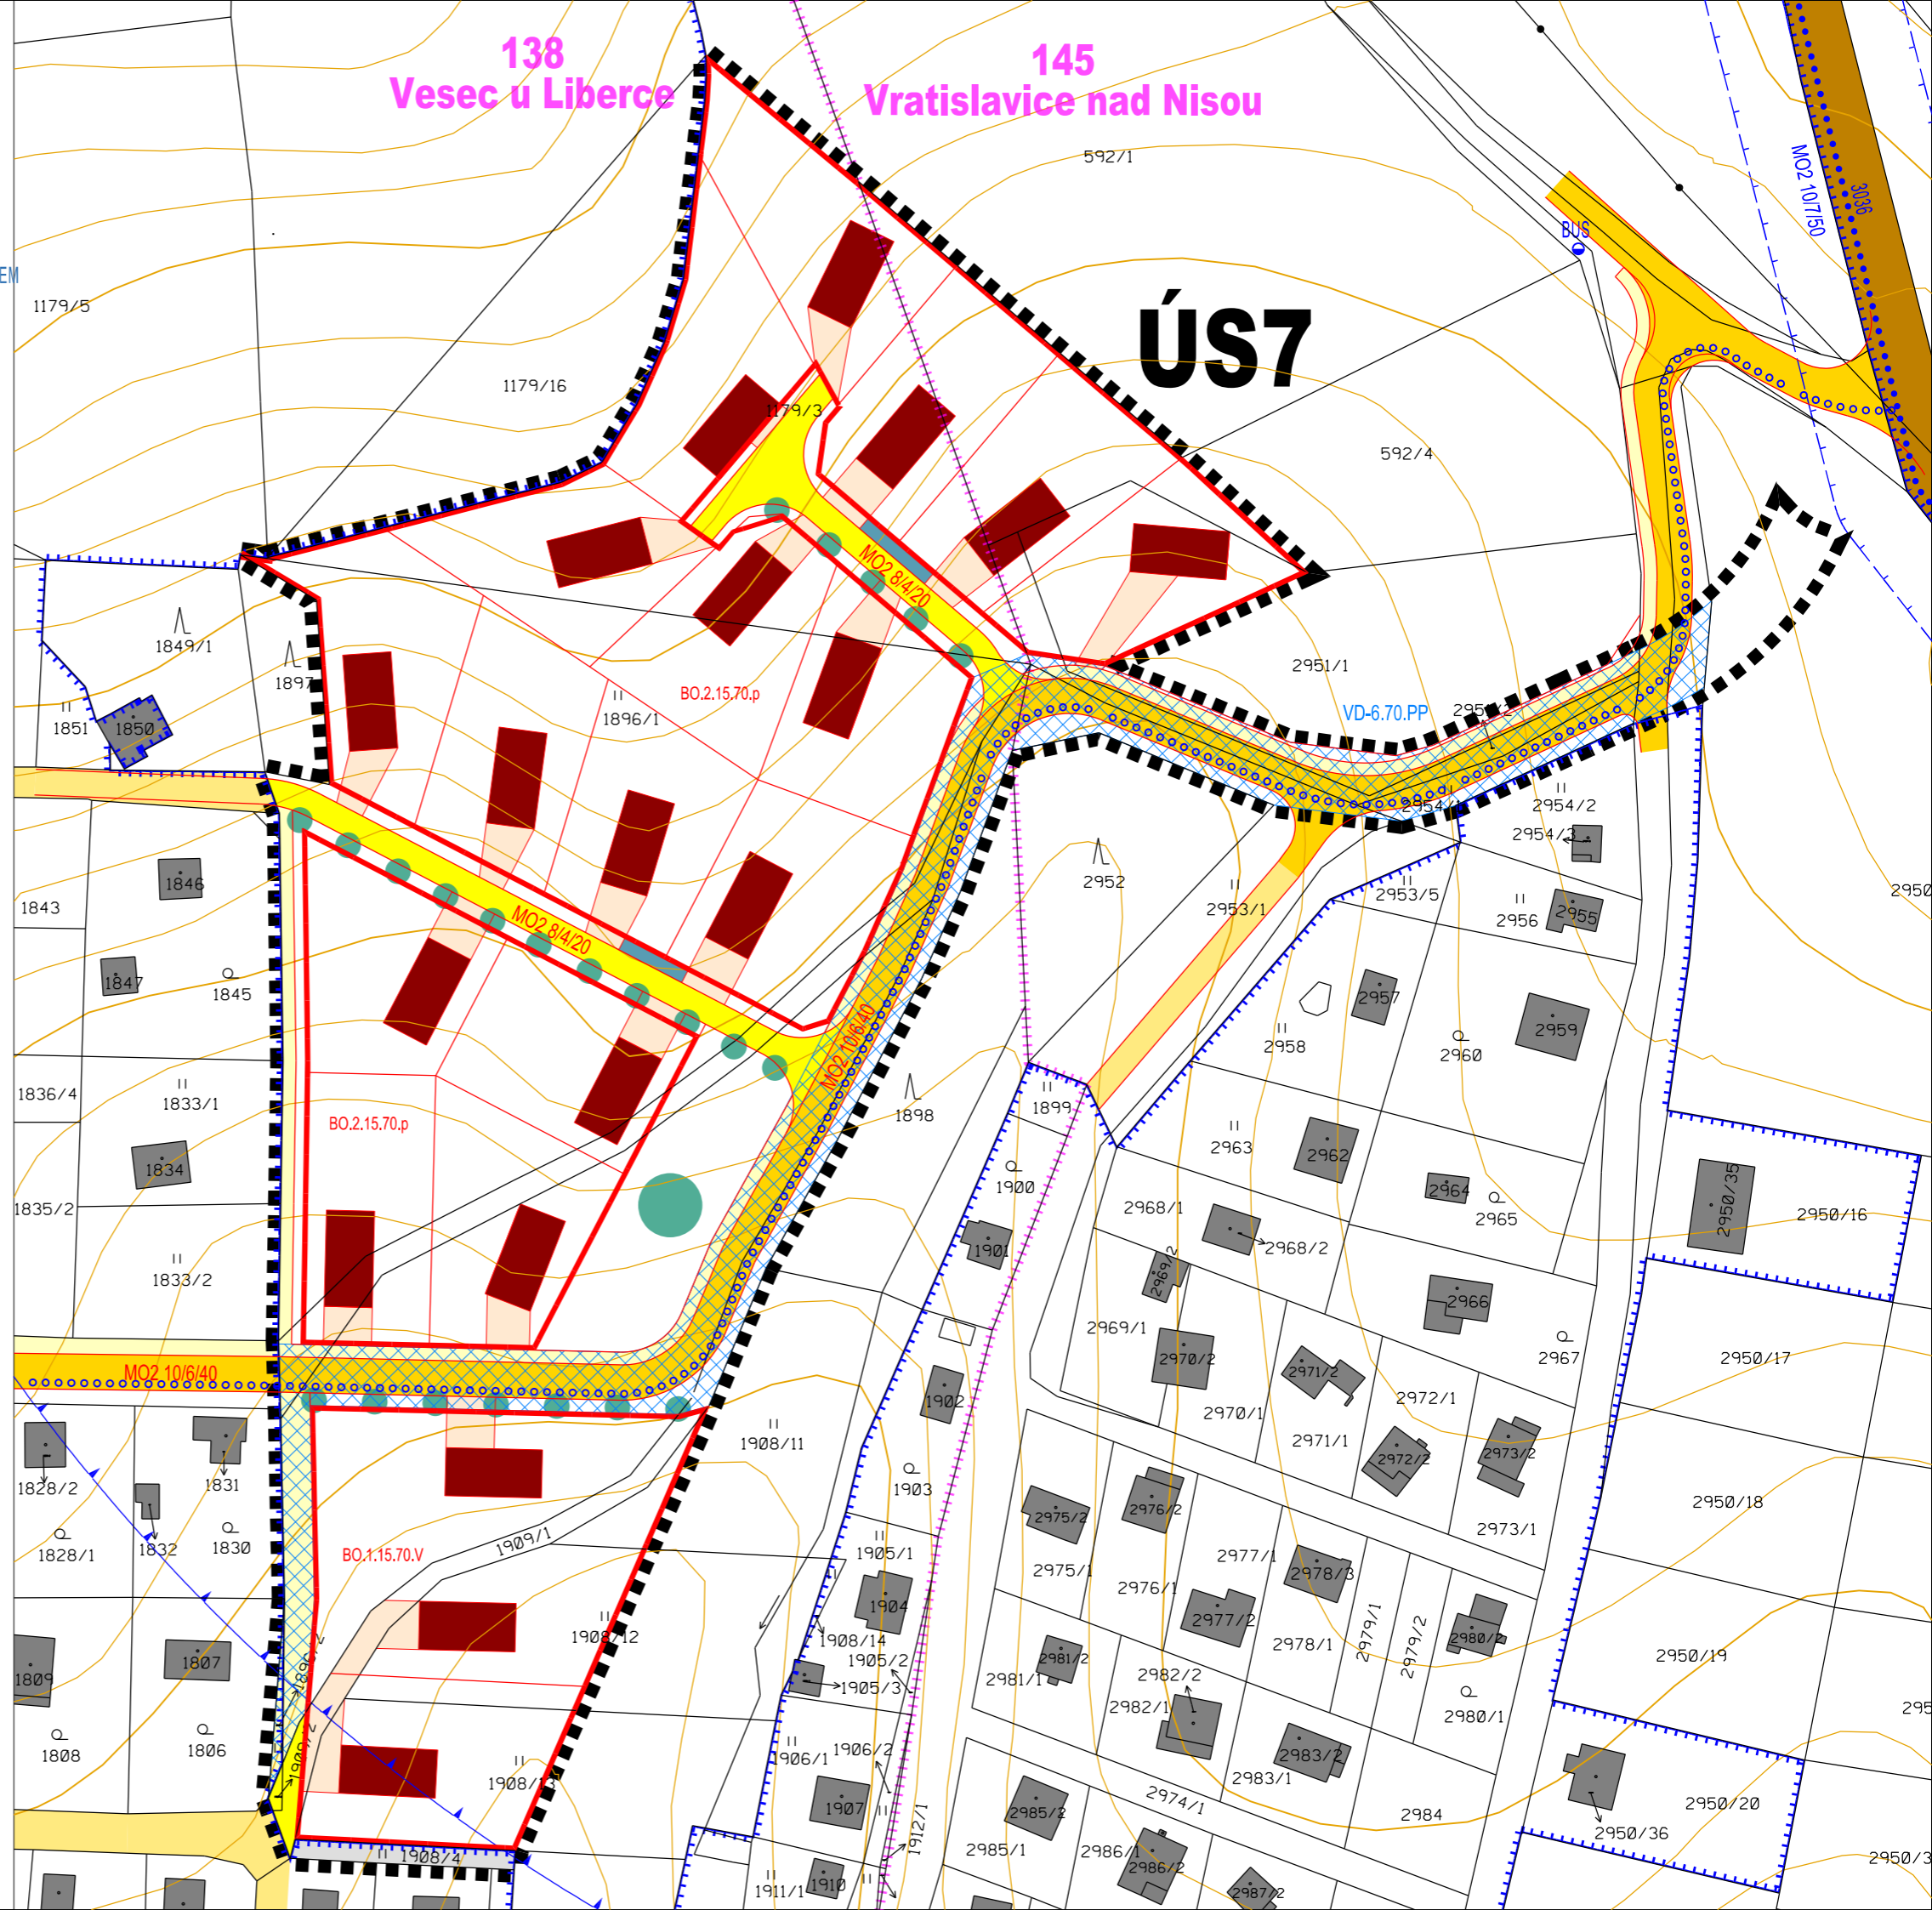

LIBEREC

ÚS7-NAD STRÁNÍ-BORŮVKOVÁ

NÁZEV DÍLA · STUPEŇ · FÁZE

ÚZEMNÍ STUDIE - NÁVRH

NÁZEV ČÁSTI DÍLA

VÝKRES DOPRAVY

ZAKÁZKA DATUM 008/2023 11/2023	OBJEDNATEL PRODECA S.R.O. PLASKÁ 622/3 150 00 PRAHA 5	ZHOTOVITEL ING.ARCH. PLAŠIL FUČÍKOVA 137/10 460 01 LIBEREC 5	SEVERKA
OSNAČENÍ ČÁSTI DÍLA 3	POŘIZOVATEL MML - ODBOR ÚP NÁM.DR.E.BENEŠE 1 460 59 LIBEREC	SPOLUPRÁCE ING. M.KOLOUŠEK ING. O. ŠREK ING. P.KOŘÍNEK	
MÉRITKO 1:1000			