


STAV	NÁVRH	
-----	-----	HRANICE ŘEŠENÉHO ÚZEMÍ
-----	-----	HRANICE KATASTRÁLNÍCH ÚZEMÍ
-----	-----	HRANICE ZASTAVĚNÉHO ÚZEMÍ
-----	-----	POLOHOPIS
-----	-----	POLOHOPIS PODRUŽNÝ
-----	-----	REGULAČNÍ BLOK DLE ÚP LIBEREC
-----	-----	ETAPA A1 PODMÍNĚNÁ
-----	-----	ETAPA A1 PODMÍNUJÍCÍ
-----	-----	ETAPA A2 PODMÍNĚNÁ
-----	-----	ETAPA A2 PODMÍNUJÍCÍ - VYNĚTÍ Z PUPFL
-----	-----	ETAPA B PODMÍNĚNÁ
-----	-----	ETAPA B PODMÍNUJÍCÍ
-----	-----	ETAPA C PODMÍNUJÍCÍ
-----	-----	VEŘEJNĚ PROSPĚŠNÁ STAVBA

138  
Vesec u Liberce

145  
Vratislavice nad Nisou

ÚS7

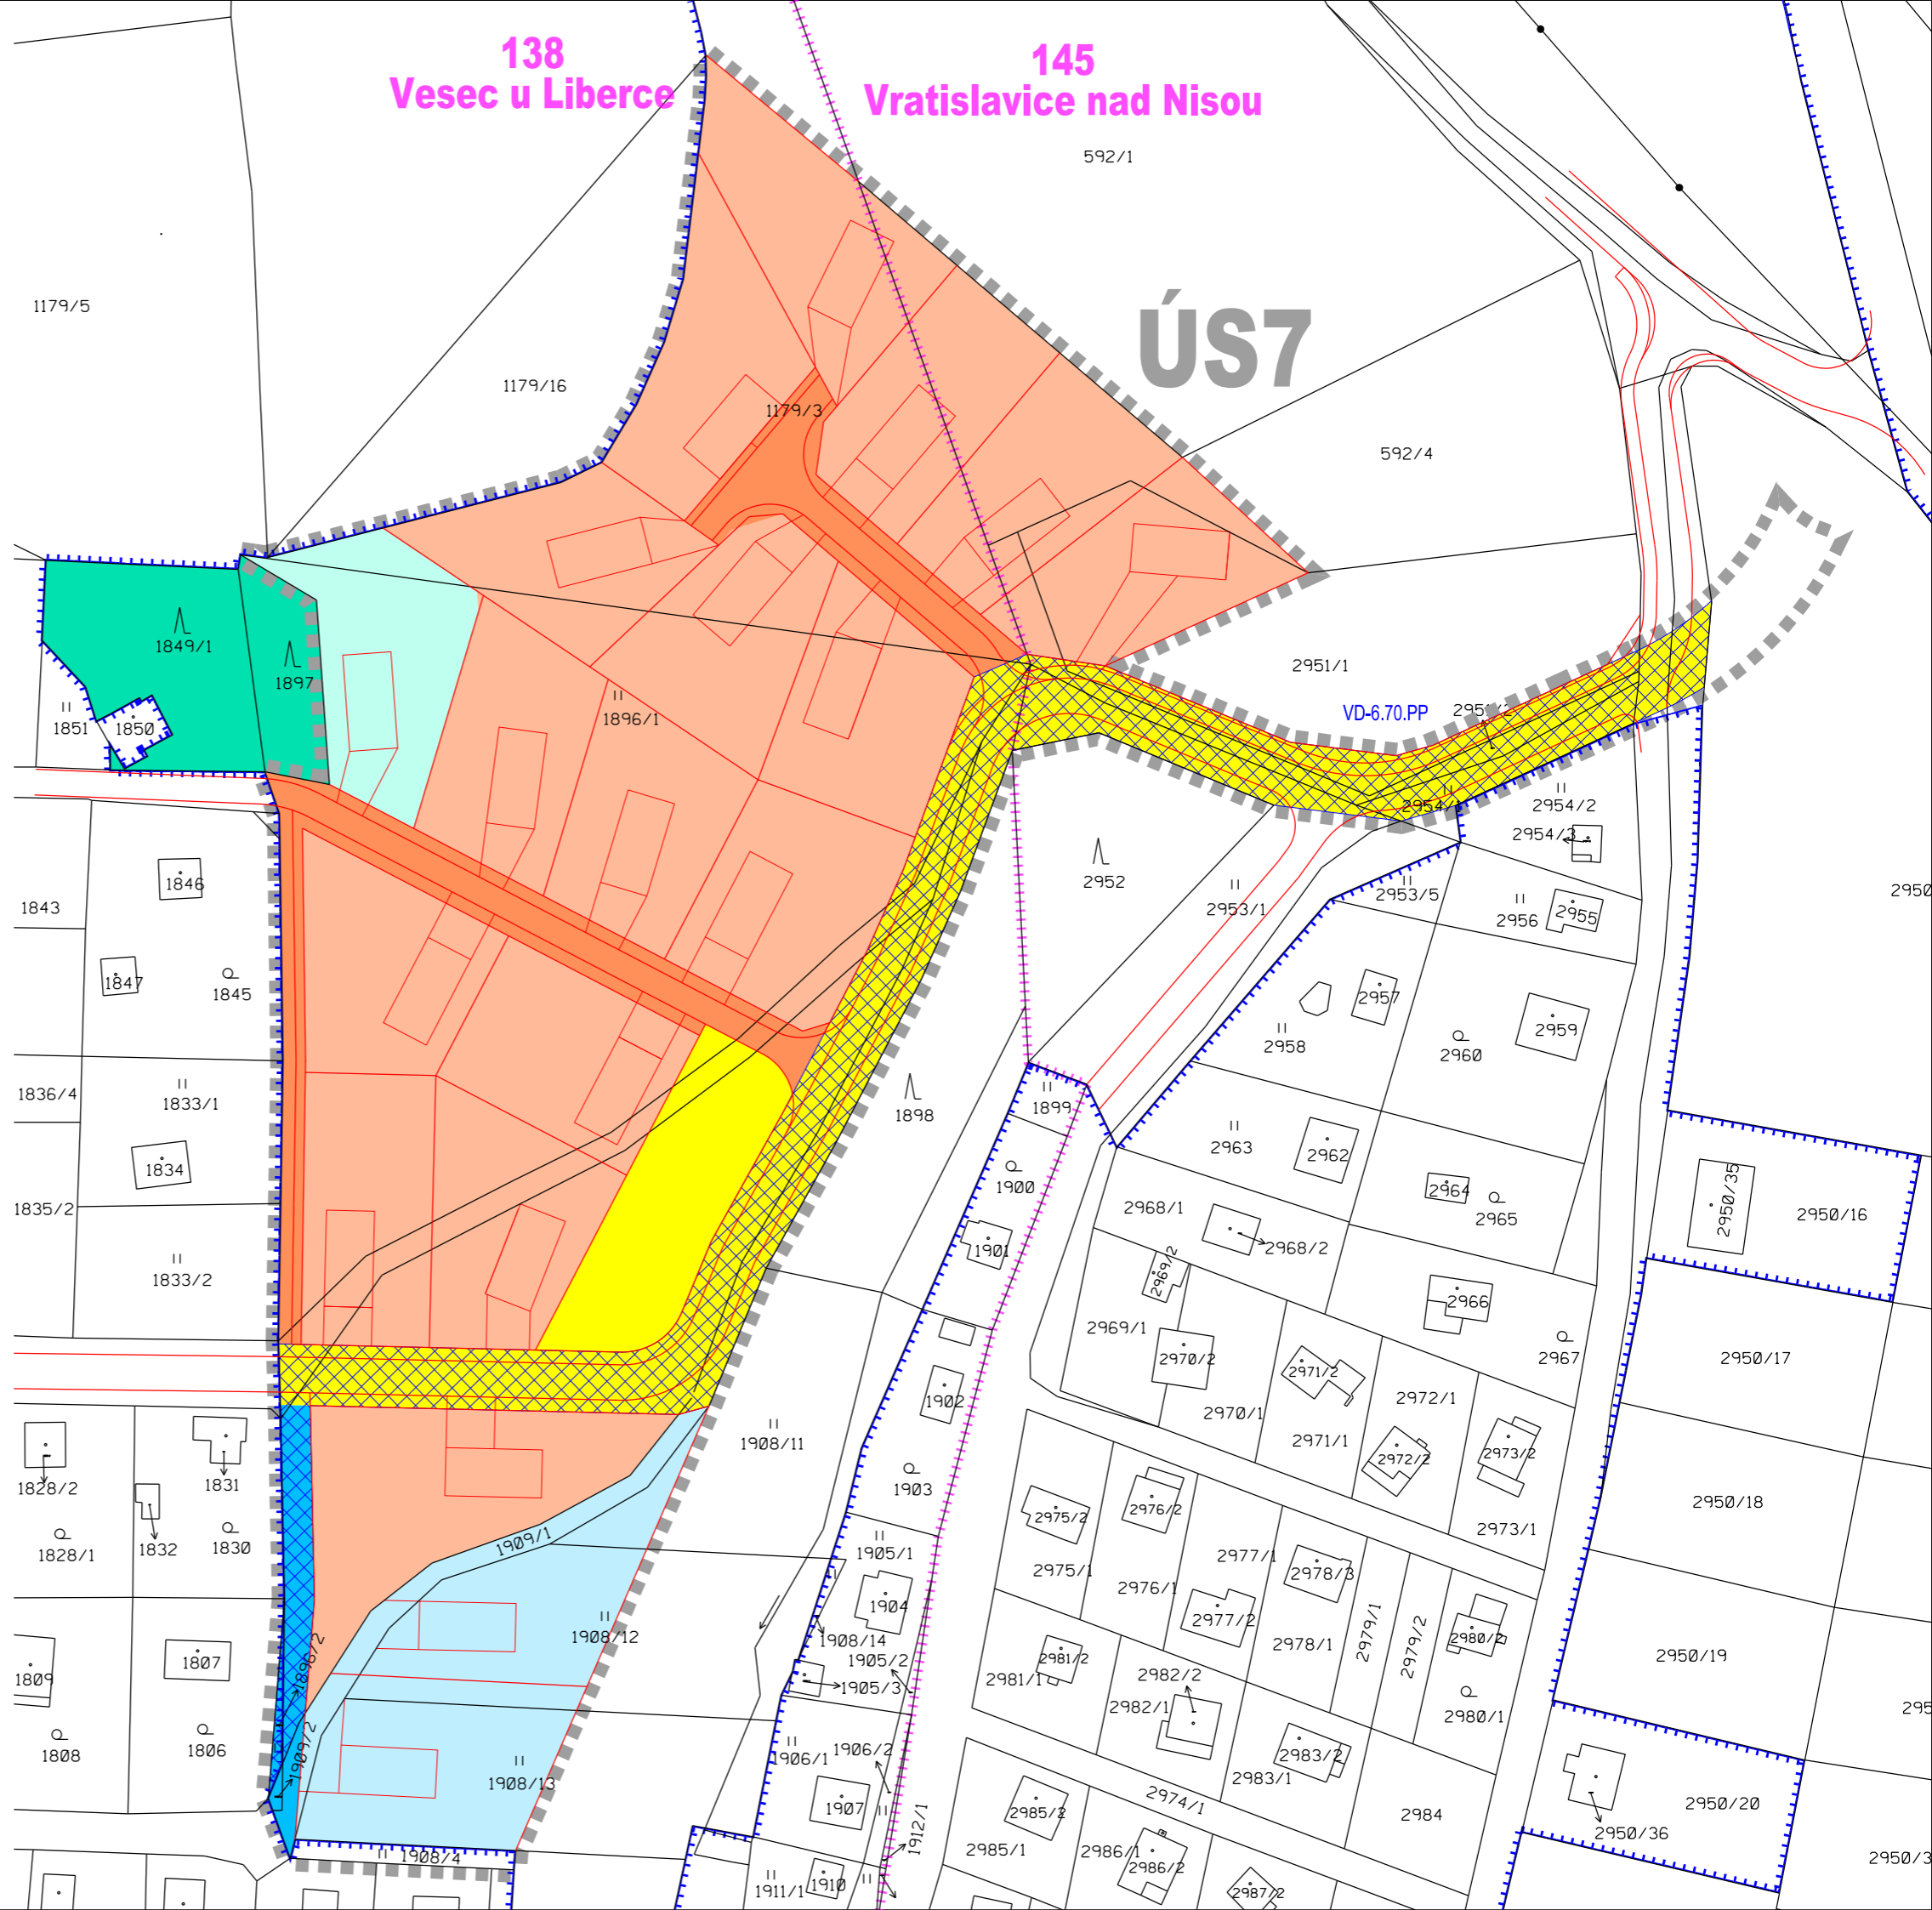

# LIBEREC

ÚS7-NAD STRÁNÍ-BORŮVKOVÁ  
NÁZEV DÍLA · STUPEŇ · FÁZE  
ÚZEMNÍ STUDIE - NÁVRH  
NÁZEV ČÁSTI DÍLA  
VÝKRES ETAPIZACE

ZAKÁZKA DATUM 008/2023 11/2023	OBJEDNATEL PRODECA S.R.O. PLASKÁ 622/3 150 00 PRAHA 5	ZHOTOVITEL ING.ARCH. PLAŠIL FUČÍKOVÁ 137/10 460 01 LIBEREC 5	SEVERKA 
6 MÉRITKO 1:1000	POŘIZOVATEL MML - ODBOR ÚP NÁM.DR.E.BENEŠE 1 460 59 LIBEREC	SPOLUPRÁCE ING. M.KOLOUŠEK ING. O.ŠREK ING. P.KOŘÍNEK	