STAV	NÁVRH	
		HRANICE ŘEŠENÉHO ÚZEMÍ
		HRANICE KATASRÁLNÍCH ÚZEMÍ
		HRANICE ZASTAVĚNÉHO ÚZEMÍ
		POLOHOPIS
		POLOHOPIS PODRUŽNÝ
	BO2,US7tz	ULIČNÍ REGULAČNÍ BLOK
		VÝŠKOPIS
		HLAVNÍ STAVEBNÍ OBJEKTY
		STANOVIŠTĚ SBĚRU TŘÍDĚNÉHO ODPADU - DOCHÁZKA 150 M
		ELEKTRICKÉ NADZEMNÍ VEDENÍ VN 22 kV
		OCHRANNÉ PÁSMO ELEKTRICKÉHO NADZEMNÍHO VN VEDENÍ
		ELEKTRICKÁ TRAFOSTANICE K POSÍLENÍ
		SDRUŽENÝ KORIDOR NN, VO A SDĚLOVACÍCH KABELŮ
		VEŘEJNÉ OSVĚTLENÍ - ZAPÍNACÍ MÍSTO
		PLYNOVODNÍ ŘAD VTL
		BEZPEČNOSTNÍ PÁSMO VTL PLYNOVODU 40 / 25M
		VODOVODNÍ ŘAD PROPOJOVACÍ
		VODOVODNÍ ŘAD ROZVÁDĚCÍ
		KANALIZAČNÍ ŘAD SPLAŠKOVÝ GRAVITAČNÍ VÝHLEDOVÝ

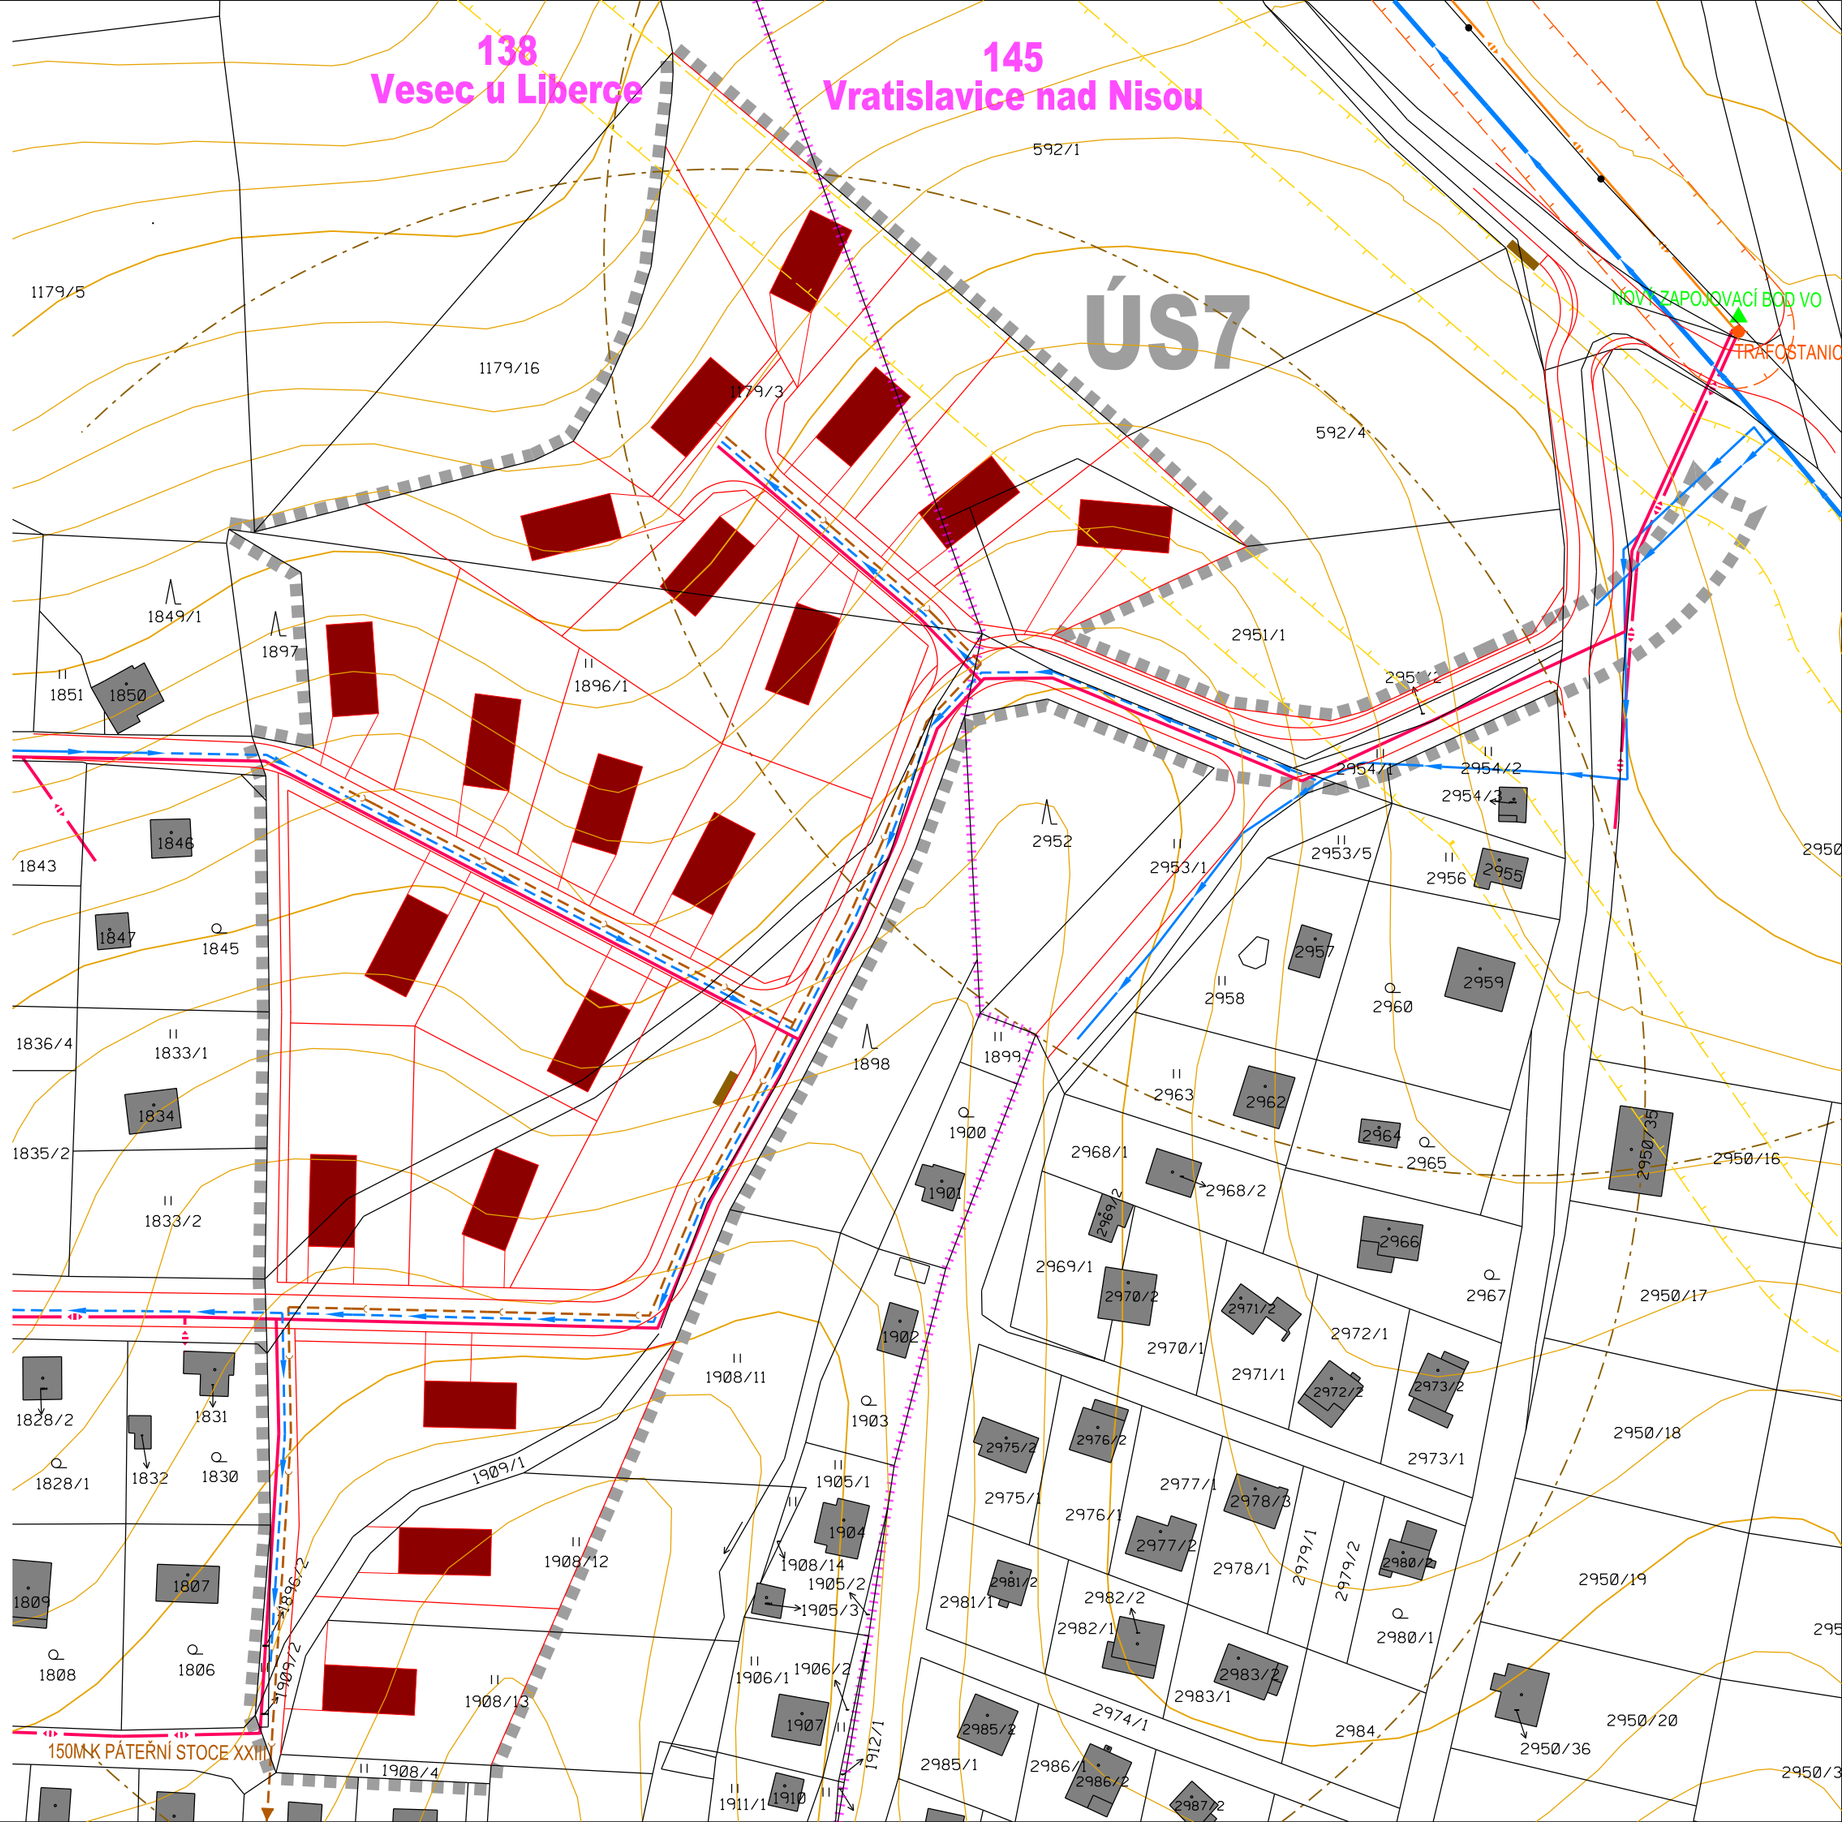

LIBEREC

ÚS7-NAD STRÁNÍ-BORŮVKOVÁ

NÁZEV DÍLA - STUPEŇ - FÁZE

ÚZEMNÍ STUDIE - NÁVRH

NÁZEV ČÁSTI DÍLA

VÝKRES INŽENÝRSKÝCH SÍTÍ

ZAKÁZKA DATUM
008/2023 11/2023

OZNAČENÍ ČÁSTI DÍLA
4

MĚŘÍTKO
1:1000

OBJEDNATEL
PRODECA S.R.O.
PLASKÁ 622/3
150 00 PRAHA 5

POŘIZOVATEL
MML - ODBOR ÚP
NÁM.DR.E.BENEŠE 1
460 59 LIBEREC

ZHOTOVITEL
ING.ARCH. PLAŠIL
FUČÍKOVA 137/10
460 01 LIBEREC 5

SPOLUPRÁCE
ING. M.KOLOUŠEK
ING. O.ŠREK
ING. P.KOŘÍNEK

SEVERKA