


Veškerý obsah dokumentace je duševním vlastnictvím zpracovatele dokumentace dle zákona č. 121/2000 Sb., zákon o právu autorském. Žádná část tohoto díla nesmí být upravena či reprodukována bez svolení autora

Vedení inženýrských sítí je pouze informativní, neslouží jako vytyčovací výkres.

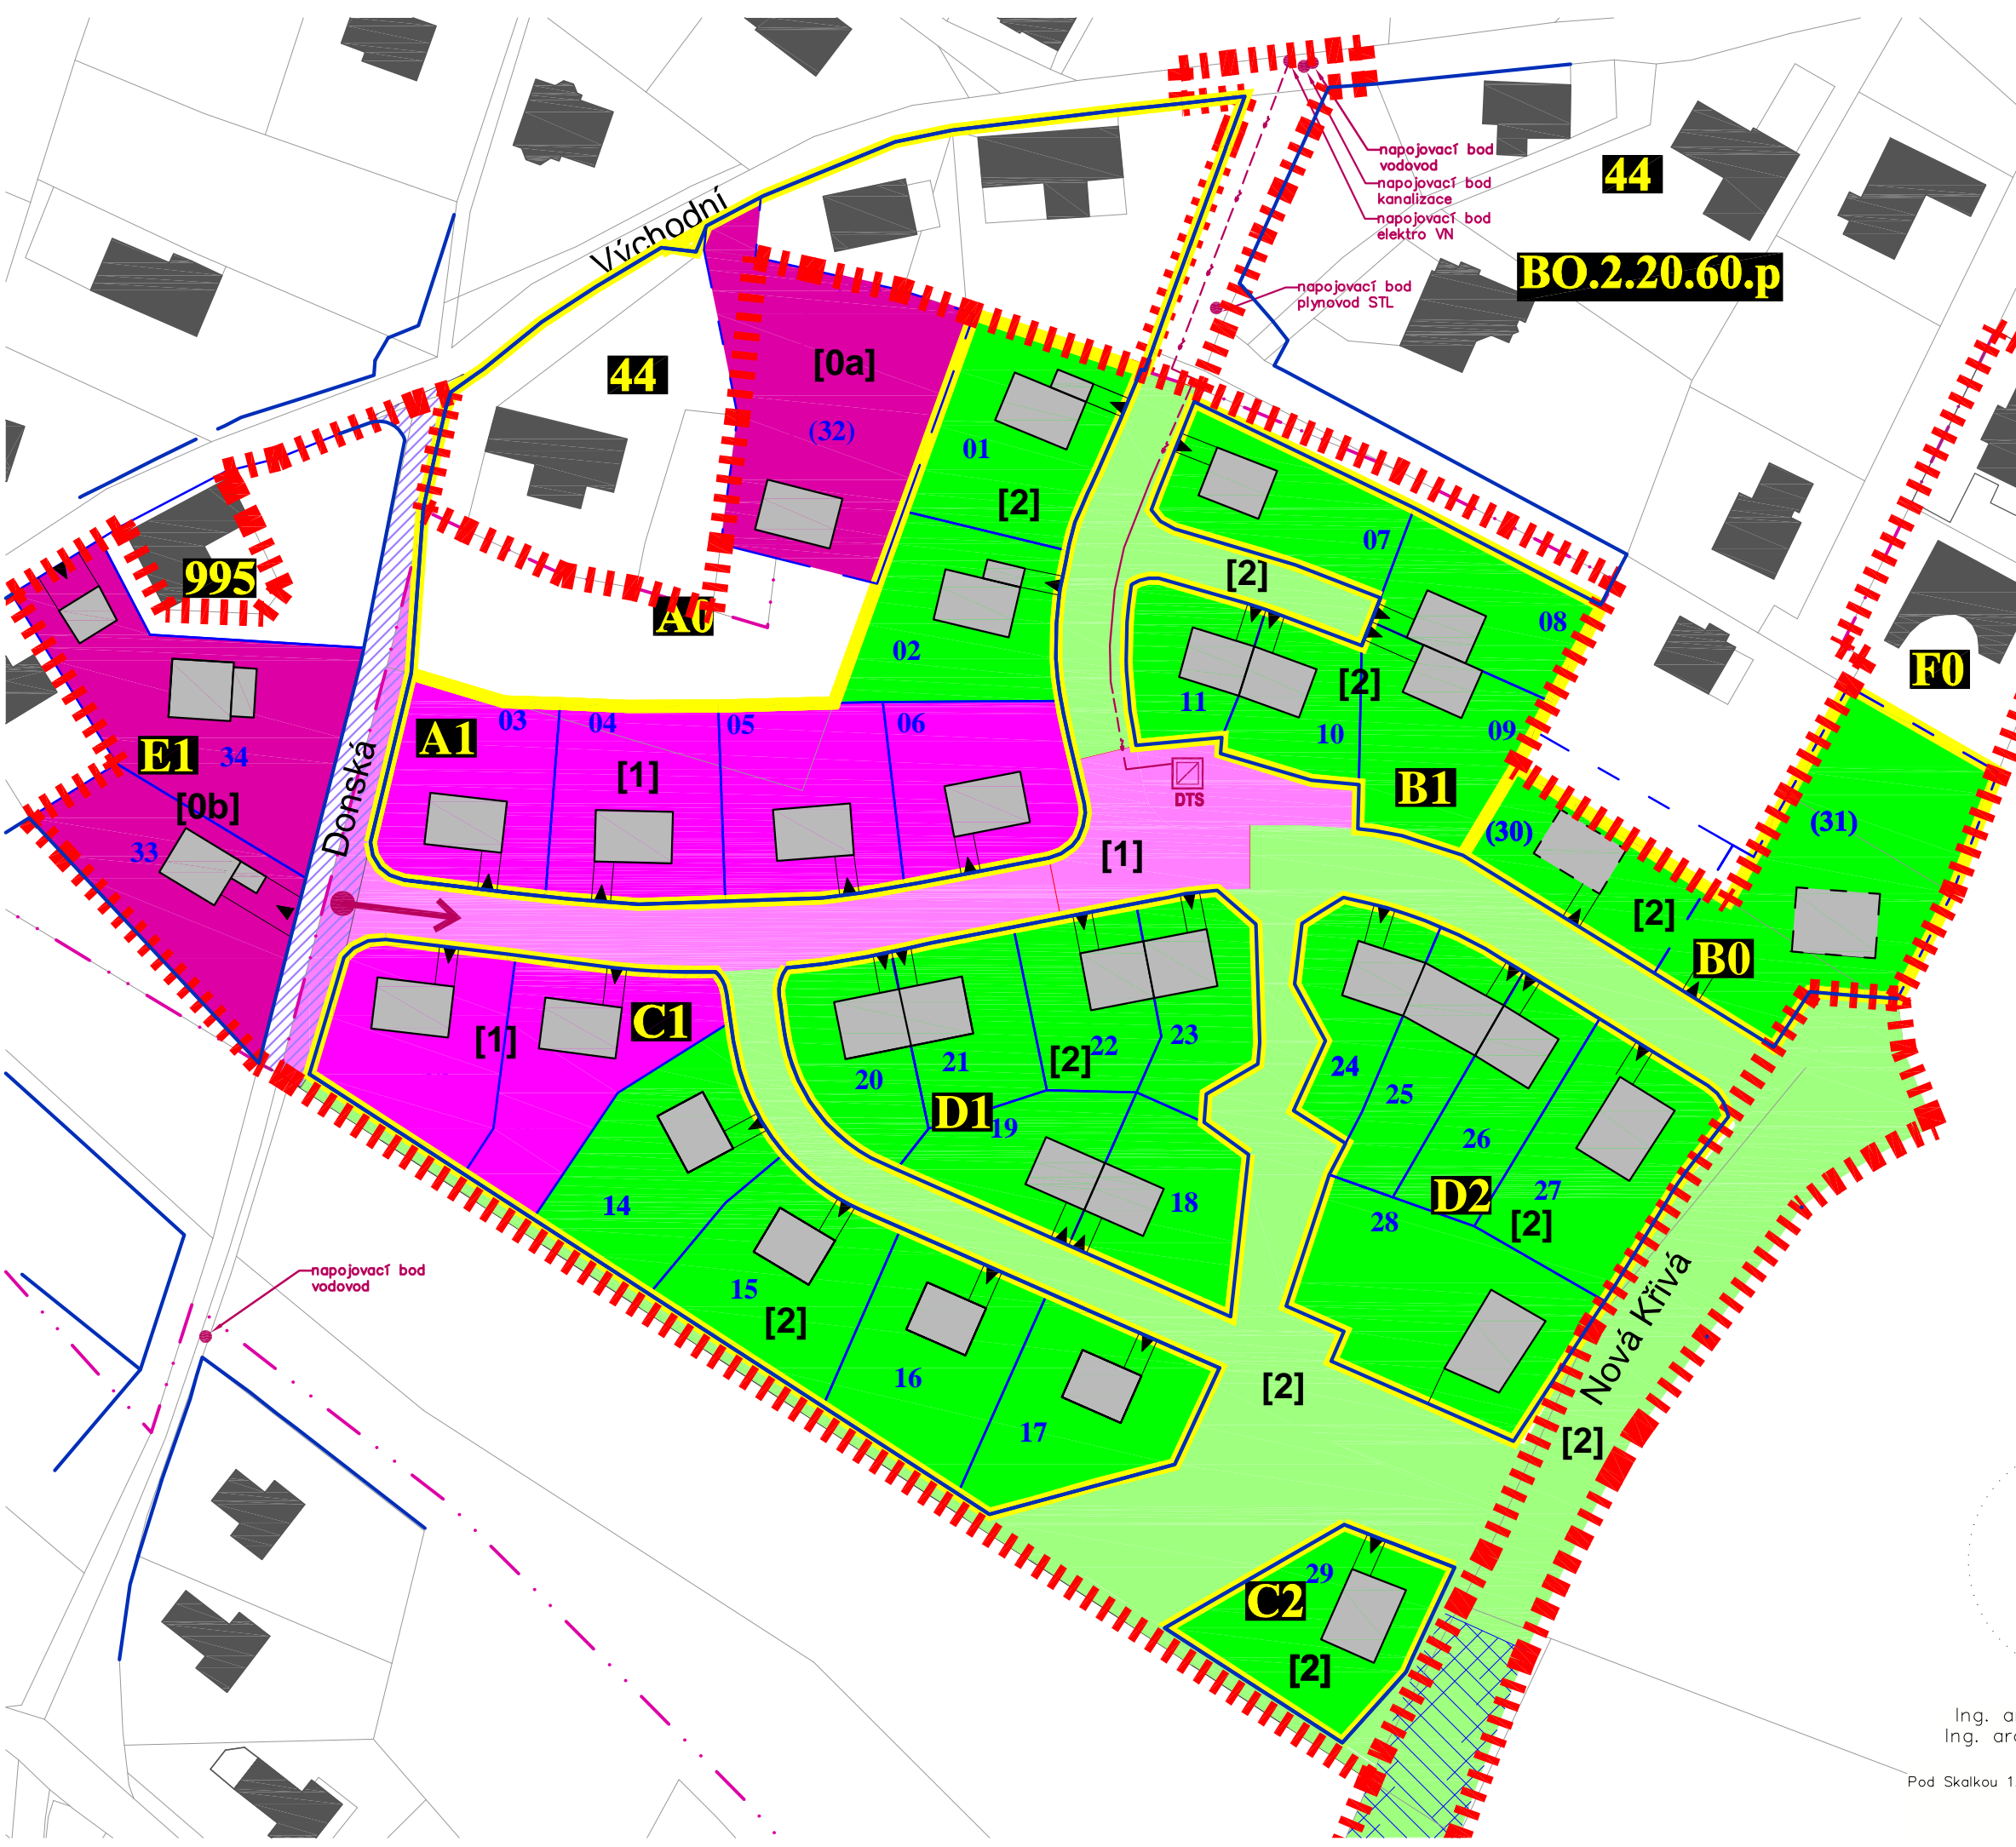

**Legenda**

stav návrh  
informativní jevy

Řešené území  
Hranice zastavěného území (vymezeného ÚPL)  
Podklad katastrální mapy  
Vymezení a označení stavebního bloku  
Uliční čára  
Doporučená parcelace  
Objekty rodinných domů – nezávislé uspořádání

**Etapizace**

Etapy 0a a 0b  
Etapa 1  
Etapa 1 – podmiňující investice  
Etapa 2  
Etapa 2 – podmiňující investice  
podmínečně dopravní napojení Etapy 1  
podmínečně dopravní napojení Etapy 2  
Etapa nezávislá

VPS  
pro dopravní infrastrukturu – Nová Křivá

projekt/název díla  
**Na Lukách III** k.ú. Vratislavice nad Nisou,  
P.P.Č. 2457/12, 2457/1, 2457/13, část 2415,  
2416/6, 2417/1, 2417/2, 2417/4, 2416/6, 2574,  
2575, 2571/2, 2571/3, st. 2571/14  
stupeň  
Územní studie

výkonová fáze  
Návrh

pořizovatel  
Magistrát města Liberce  
Odbor územního plánování, oddělení územního  
plánování, jako příslušný orgán územního  
plánování pro ORP Liberec  
Nám. Dr. E. Beneše 1, 460 59, Liberec I

stavebník/objednatel  
Barbora Stříbrná, Jabloňová 403, Liberec XII, 46001  
a  
Ing. Pavel Brát a Ing. Věra Brátová,  
Svábencova 236, Horní Předměstí, 54101 Trutnov  
hlavní projektant  
Ing. arch. Jitka Fikarová,  
autorizovaný architekt ČKA 00 810

vypracoval  
Ing. arch. Martin Pospíšil  
Pod Skalkou 1233, 463 11, Liberec XXX

název části díla  
Výkres etapizace

autor  
Ing. arch. Jitka Fikarová  
Ing. arch. Martin Pospíšil

výkonová fáze  
ví II Návrh – ÚS

měřítko  
1 : 1000 @ 4xA4  
datum  
srpen 2023  
číslo  
výkresu  
F

Ing. arch. Martin Pospíšil  
Pod Skalkou 1233, Liberec 30, 463 11  
iž 05382351  
723 867 943  
pospisma@email.cz