


STAV	NÁVRH	
		HRANICE ŘEŠENÉHO ÚZEMÍ
		HRANICE ZASTAVĚNÉHO ÚZEMÍ
		POLOHOPIS
		ULIČNÍ REGULAČNÍ ČÁRA
		VÝŠKOPIS
		HLAVNÍ STAVEBNÍ OBJEKTY
		STANOVIŠTĚ SBĚRU TRÍDĚNÉHO ODPADU - DOCHÁZKA 150 M
		ELEKTRICKÁ TRAFOSTANICE
		SDRUŽENÝ KORIDOR NN A SDĚLOVACÍCH KABELŮ
		PLYNOVODNÍ ŘAD VTL
		OP VTL PLYNOVODU 40 / 25 M
		SPOJE - KABELY ELEKTRONICKÉ KOMUNIKACE CETIN
		SPOJE - KABELY ELEKTRONICKÉ KOMUNIKACE CETIN K PŘELOŽENÍ
		SPOJE - KABELY ELEKTRONICKÉ KOMUNIKACE CETIN
		VODOVODNÍ ŘAD PÁTEŘNÍ
		VODOVODNÍ ŘAD ULIČNÍ
		KANALIZAČNÍ ŘAD SPLÁŠKOVÝ GRAVITAČNÍ

TS

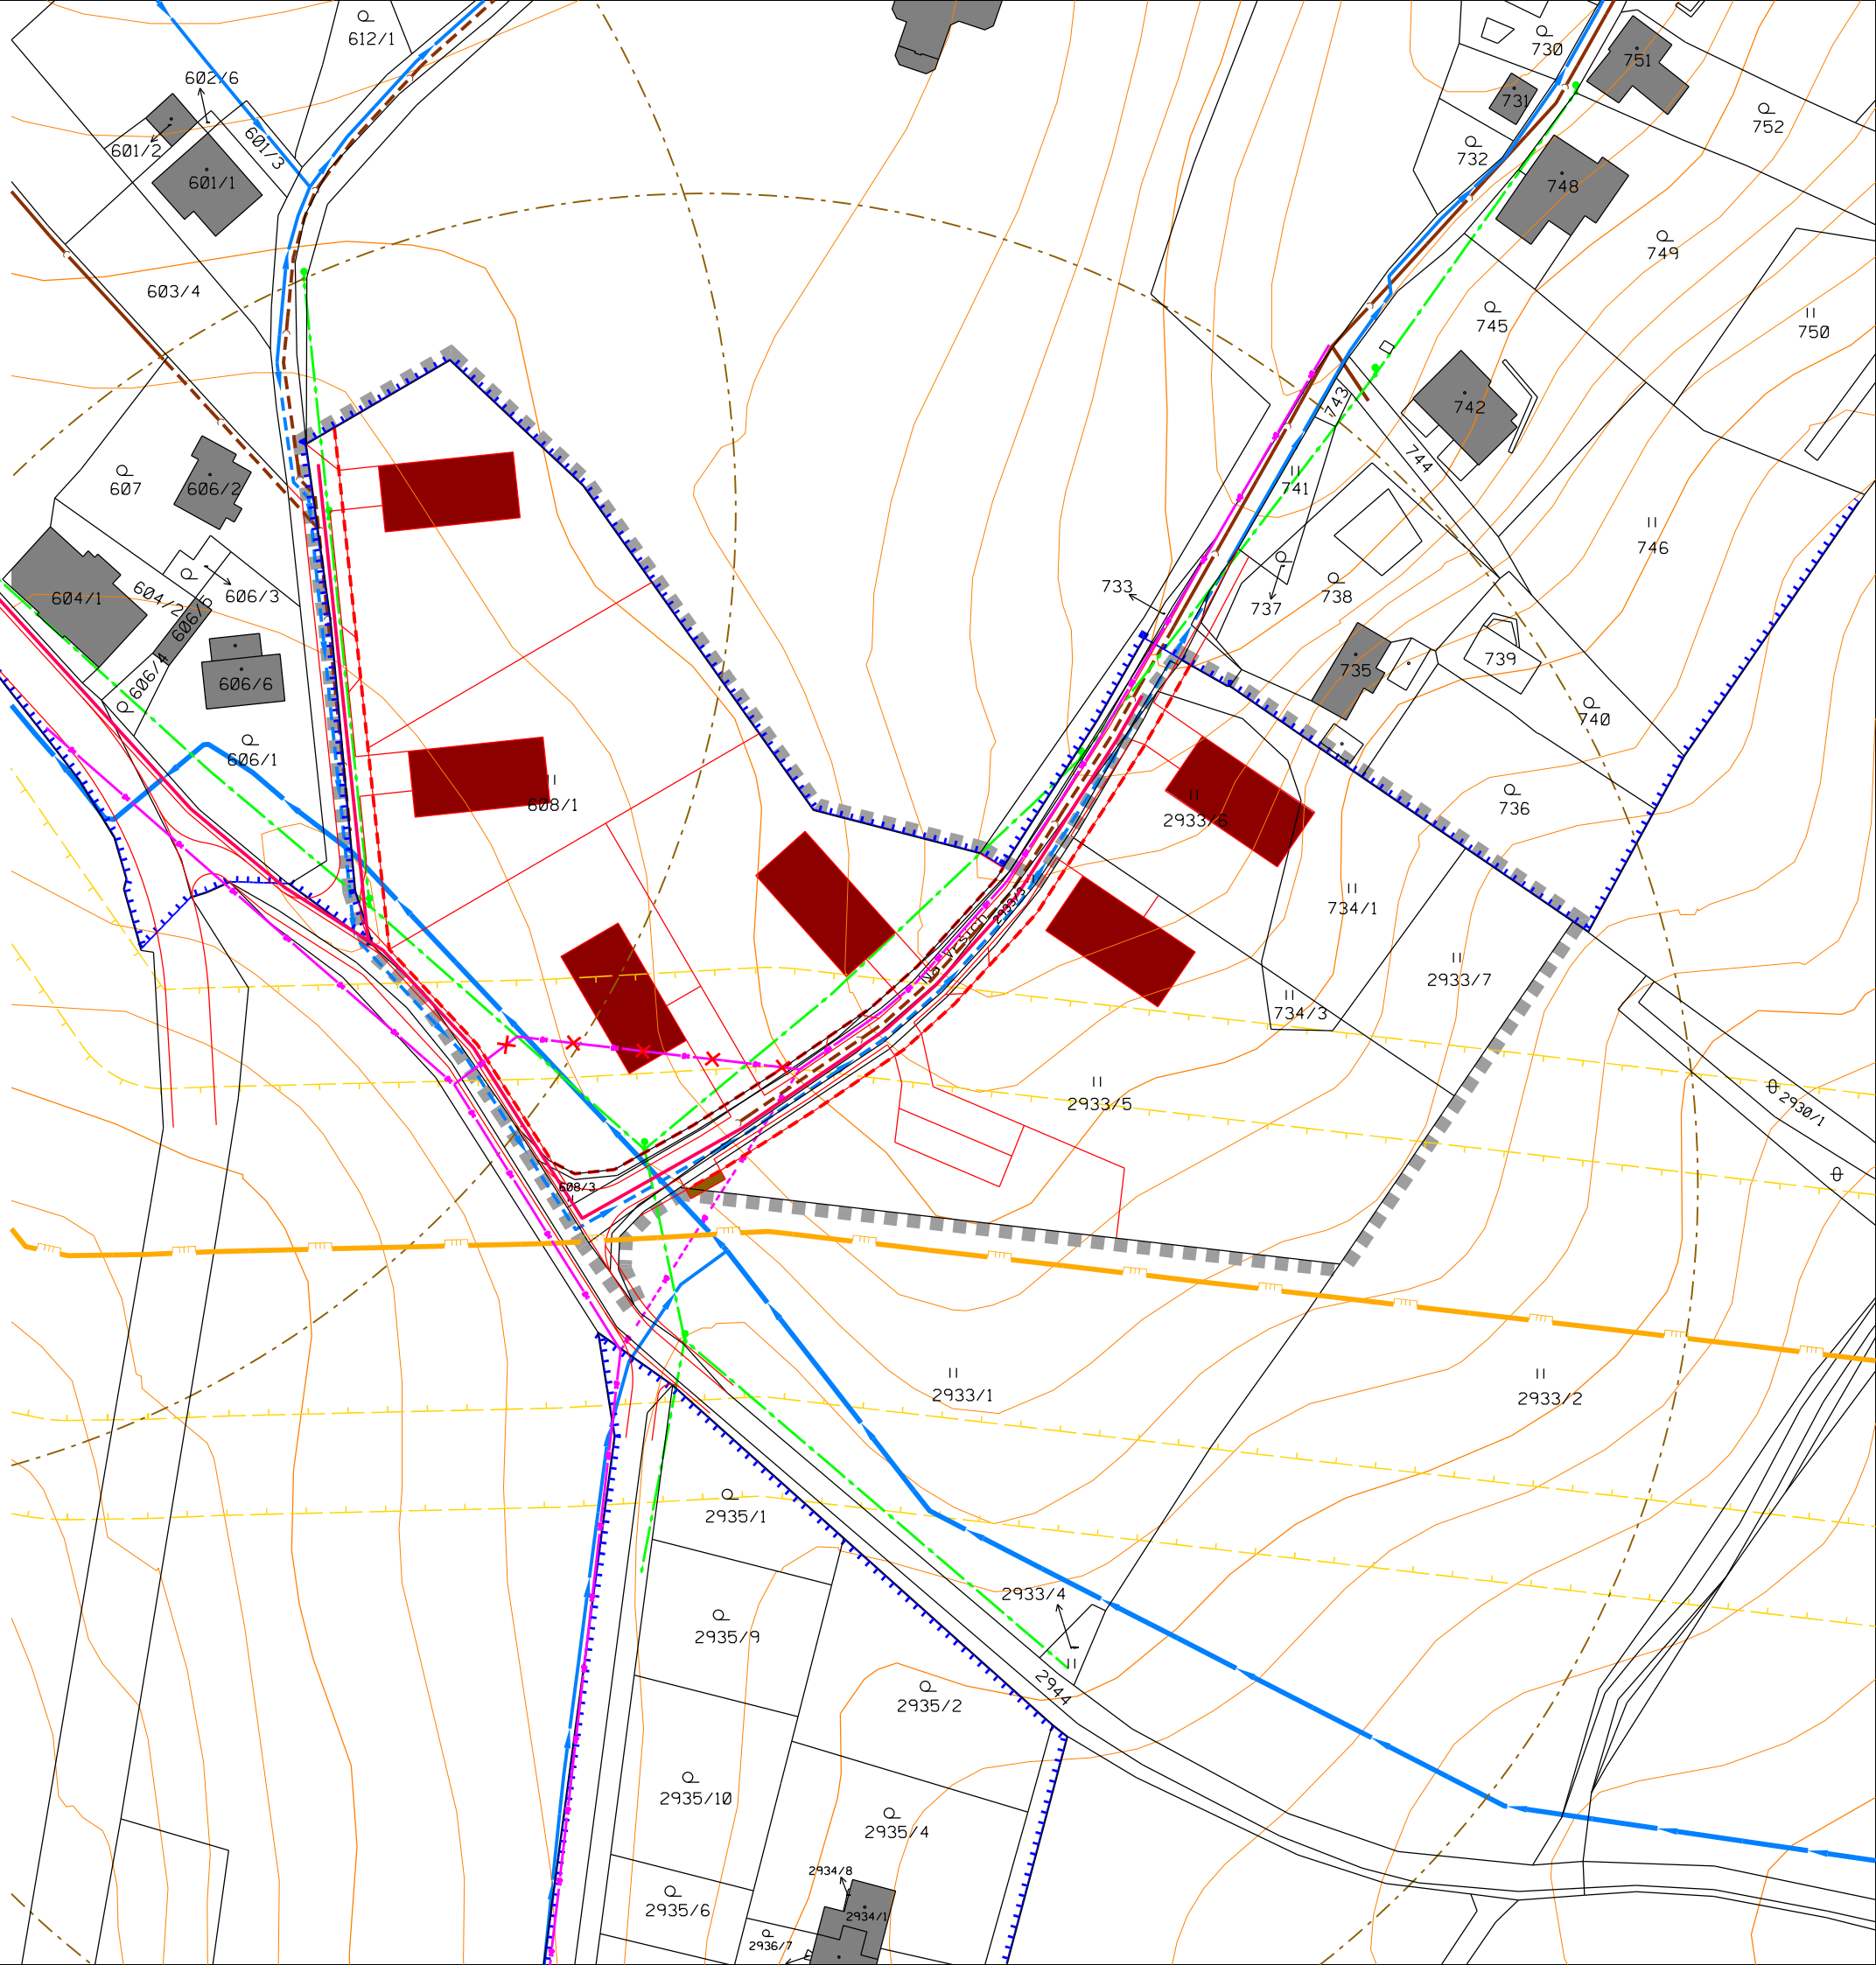

LIBEREC

VRATISLAVICE N/N - NA VRŠÍCH


NÁZEV DÍLA · STUPEŇ · FÁZE

ÚZEMNÍ STUDIE - NÁVRH

NÁZEV ČÁSTI DÍLA

VÝKRES INŽENÝRSKÝCH SÍTÍ

ZAKÁZKA DATUM 005/2023 10/2023	OBJEDNATEL MANŽELÉ KLEČKOVÍ KOPECKÉHO 912 460 14 LIBEREC XIV	ZHOTOVITEL ING. ARCH. PLAŠIL FUČÍKOVA 137/10 460 01 LIBEREC 5
OSNAČENÍ ČÁSTI DÍLA 4	POŘIZOVATEL MML - ODBOR ÚP NÁM. DR. E. BENEŠE 1 460 59 LIBEREC	SPOLUPRÁCE ING. M. KOLOUŠEK ING. O. ŠREK ING. P. KOŘÍNEK

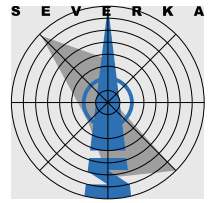

MĚRITKO
1 : 1 0 0 0