


STAV	NÁVRH	
■	■	HRANICE ŘEŠENÉHO ÚZEMÍ
■	■	HRANICE ZASTAVĚNÉHO ÚZEMÍ
■	■	POLOHOPIS
■	■	ULIČNÍ REGULAČNÍ ČÁRA
■	■	VEŘEJNÁ PROSTRANSTVÍ
■	■	POZEMKY VEŘEJNÝCH PROSTRANSTVÍ - ZELENĚ
■	■	POZEMKY NEOPLOCENÝCH ZAHRAD
■	■	POZEMKY KRAJINNÉ ZELENĚ - ZEMĚDĚLSKÉ
■	■	POZEMKY VEŘEJNÝCH PROSTRANSTVÍ - KOMUNIKACE SE SMÍŠENÝM PROVOZEM
■	■	POZEMKY VEŘEJNÝCH PROSTRANSTVÍ - KOMUNIKACE PĚŠÍ
●	●	DŘEVINY

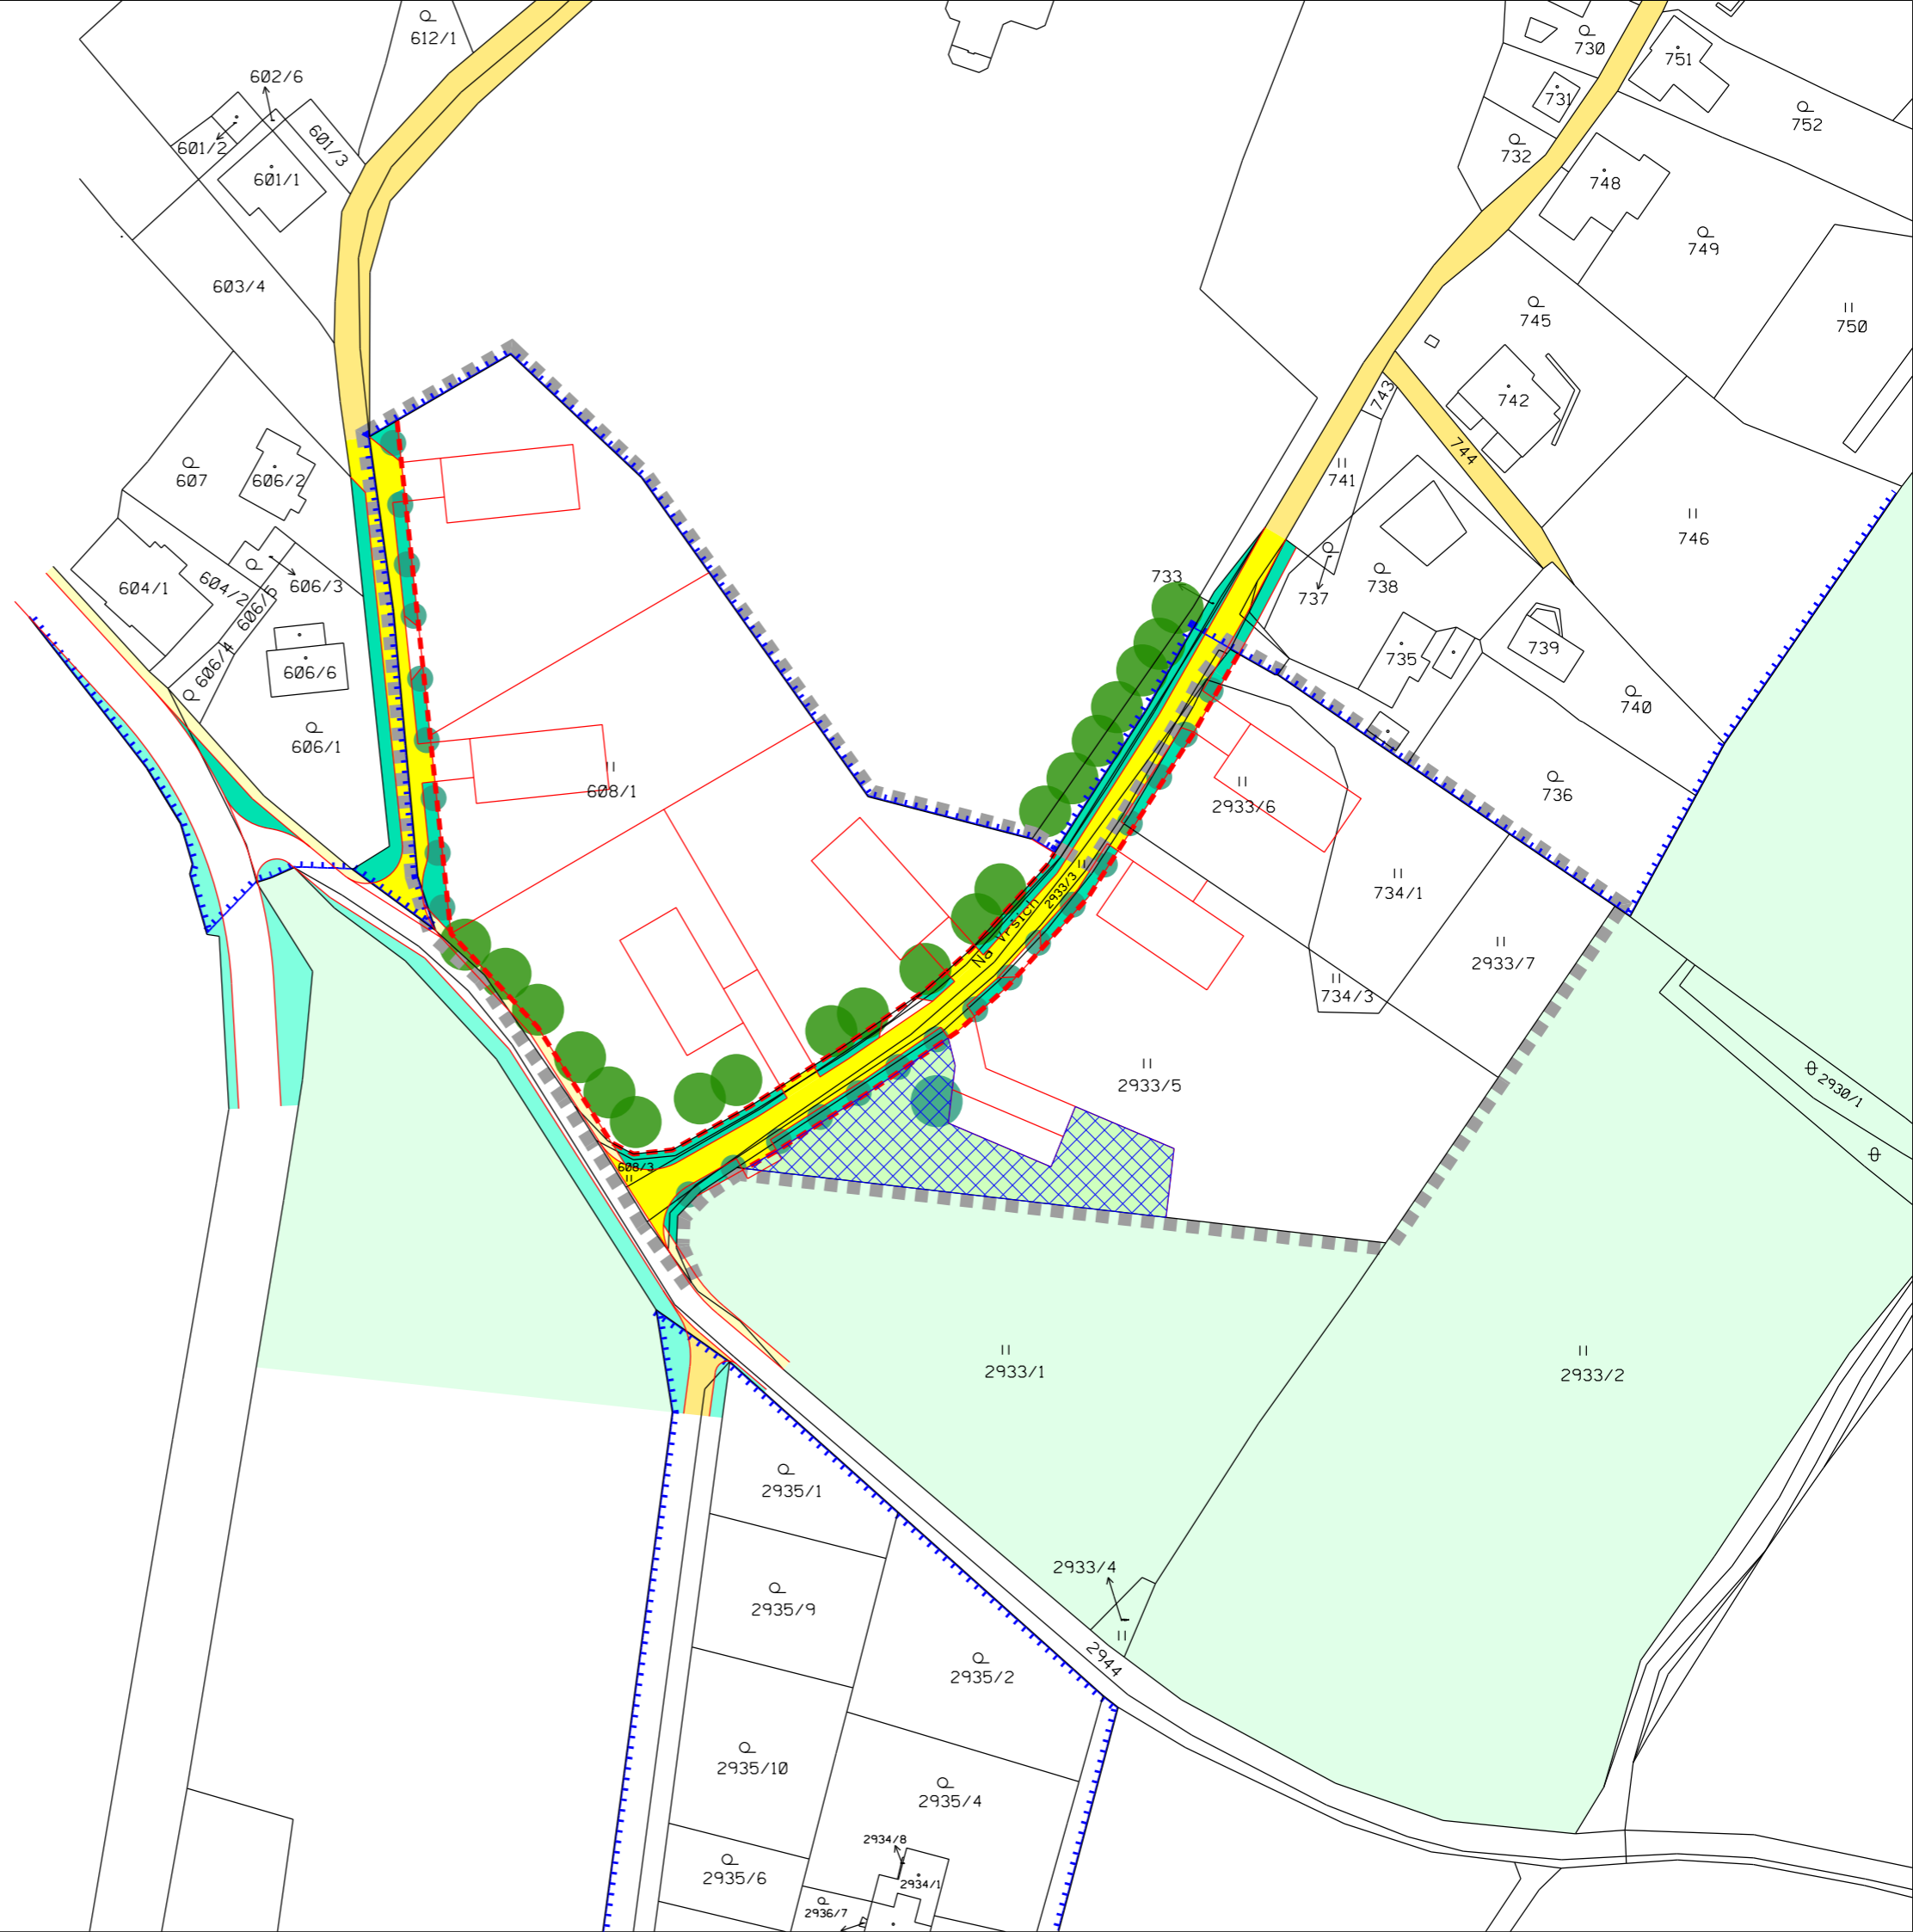

LIBEREC

VRATISLAVICE N/N - NA VRŠÍCH
NÁZEV DÍLA · STUPEŇ · FÁZE

ÚZEMNÍ STUDIE - NÁVRH
NÁZEV ČÁSTI DÍLA

VÝKRES VEŘEJNÝCH PROSTRANSTVÍ A ZELENĚ

ZAKÁZKA DATUM 005/2023 10/2023	OBJEDNATEL MANŽELÉ KLEČKOVÍ KOPECKÉHO 912 460 14 LIBEREC XIV	ZHOTOVITEL ING. ARCH. PLAŠIL FUČÍKOVÁ 137/10 460 01 LIBEREC 5	SEVERKA 
OZNAČENÍ ČÁSTI DÍLA 5	POŘIZOVATEL MML - ODBOR ÚP NÁM. DR. E. BENEŠE 1 460 59 LIBEREC	SPOLUPRÁCE ING. M. KOLOUŠEK ING. O. ŠREK ING. P. KOŘÍNEK	
MĚRITKO 1 : 1 0 0 0			