


STAV	NÁVRH	
■	■	HRANICE ŘEŠENÉHO ÚZEMÍ
■	■	HRANICE ZASTAVĚNÉHO ÚZEMÍ
■	■	POLOHOVIS
■	■	REGULAČNÍ BLOK DLE ÚP LIBEREC
■	■	ETAPA NEZÁVISLÁ
■	■	ETAPA PODMÍNĚJÍCÍ AB
■	■	ETAPA PODMÍNĚJÍCÍ A
■	■	ETAPA PODMÍNĚNÁ A
■	■	ETAPA PODMÍNĚJÍCÍ B
■	■	ETAPA PODMÍNĚNÁ B

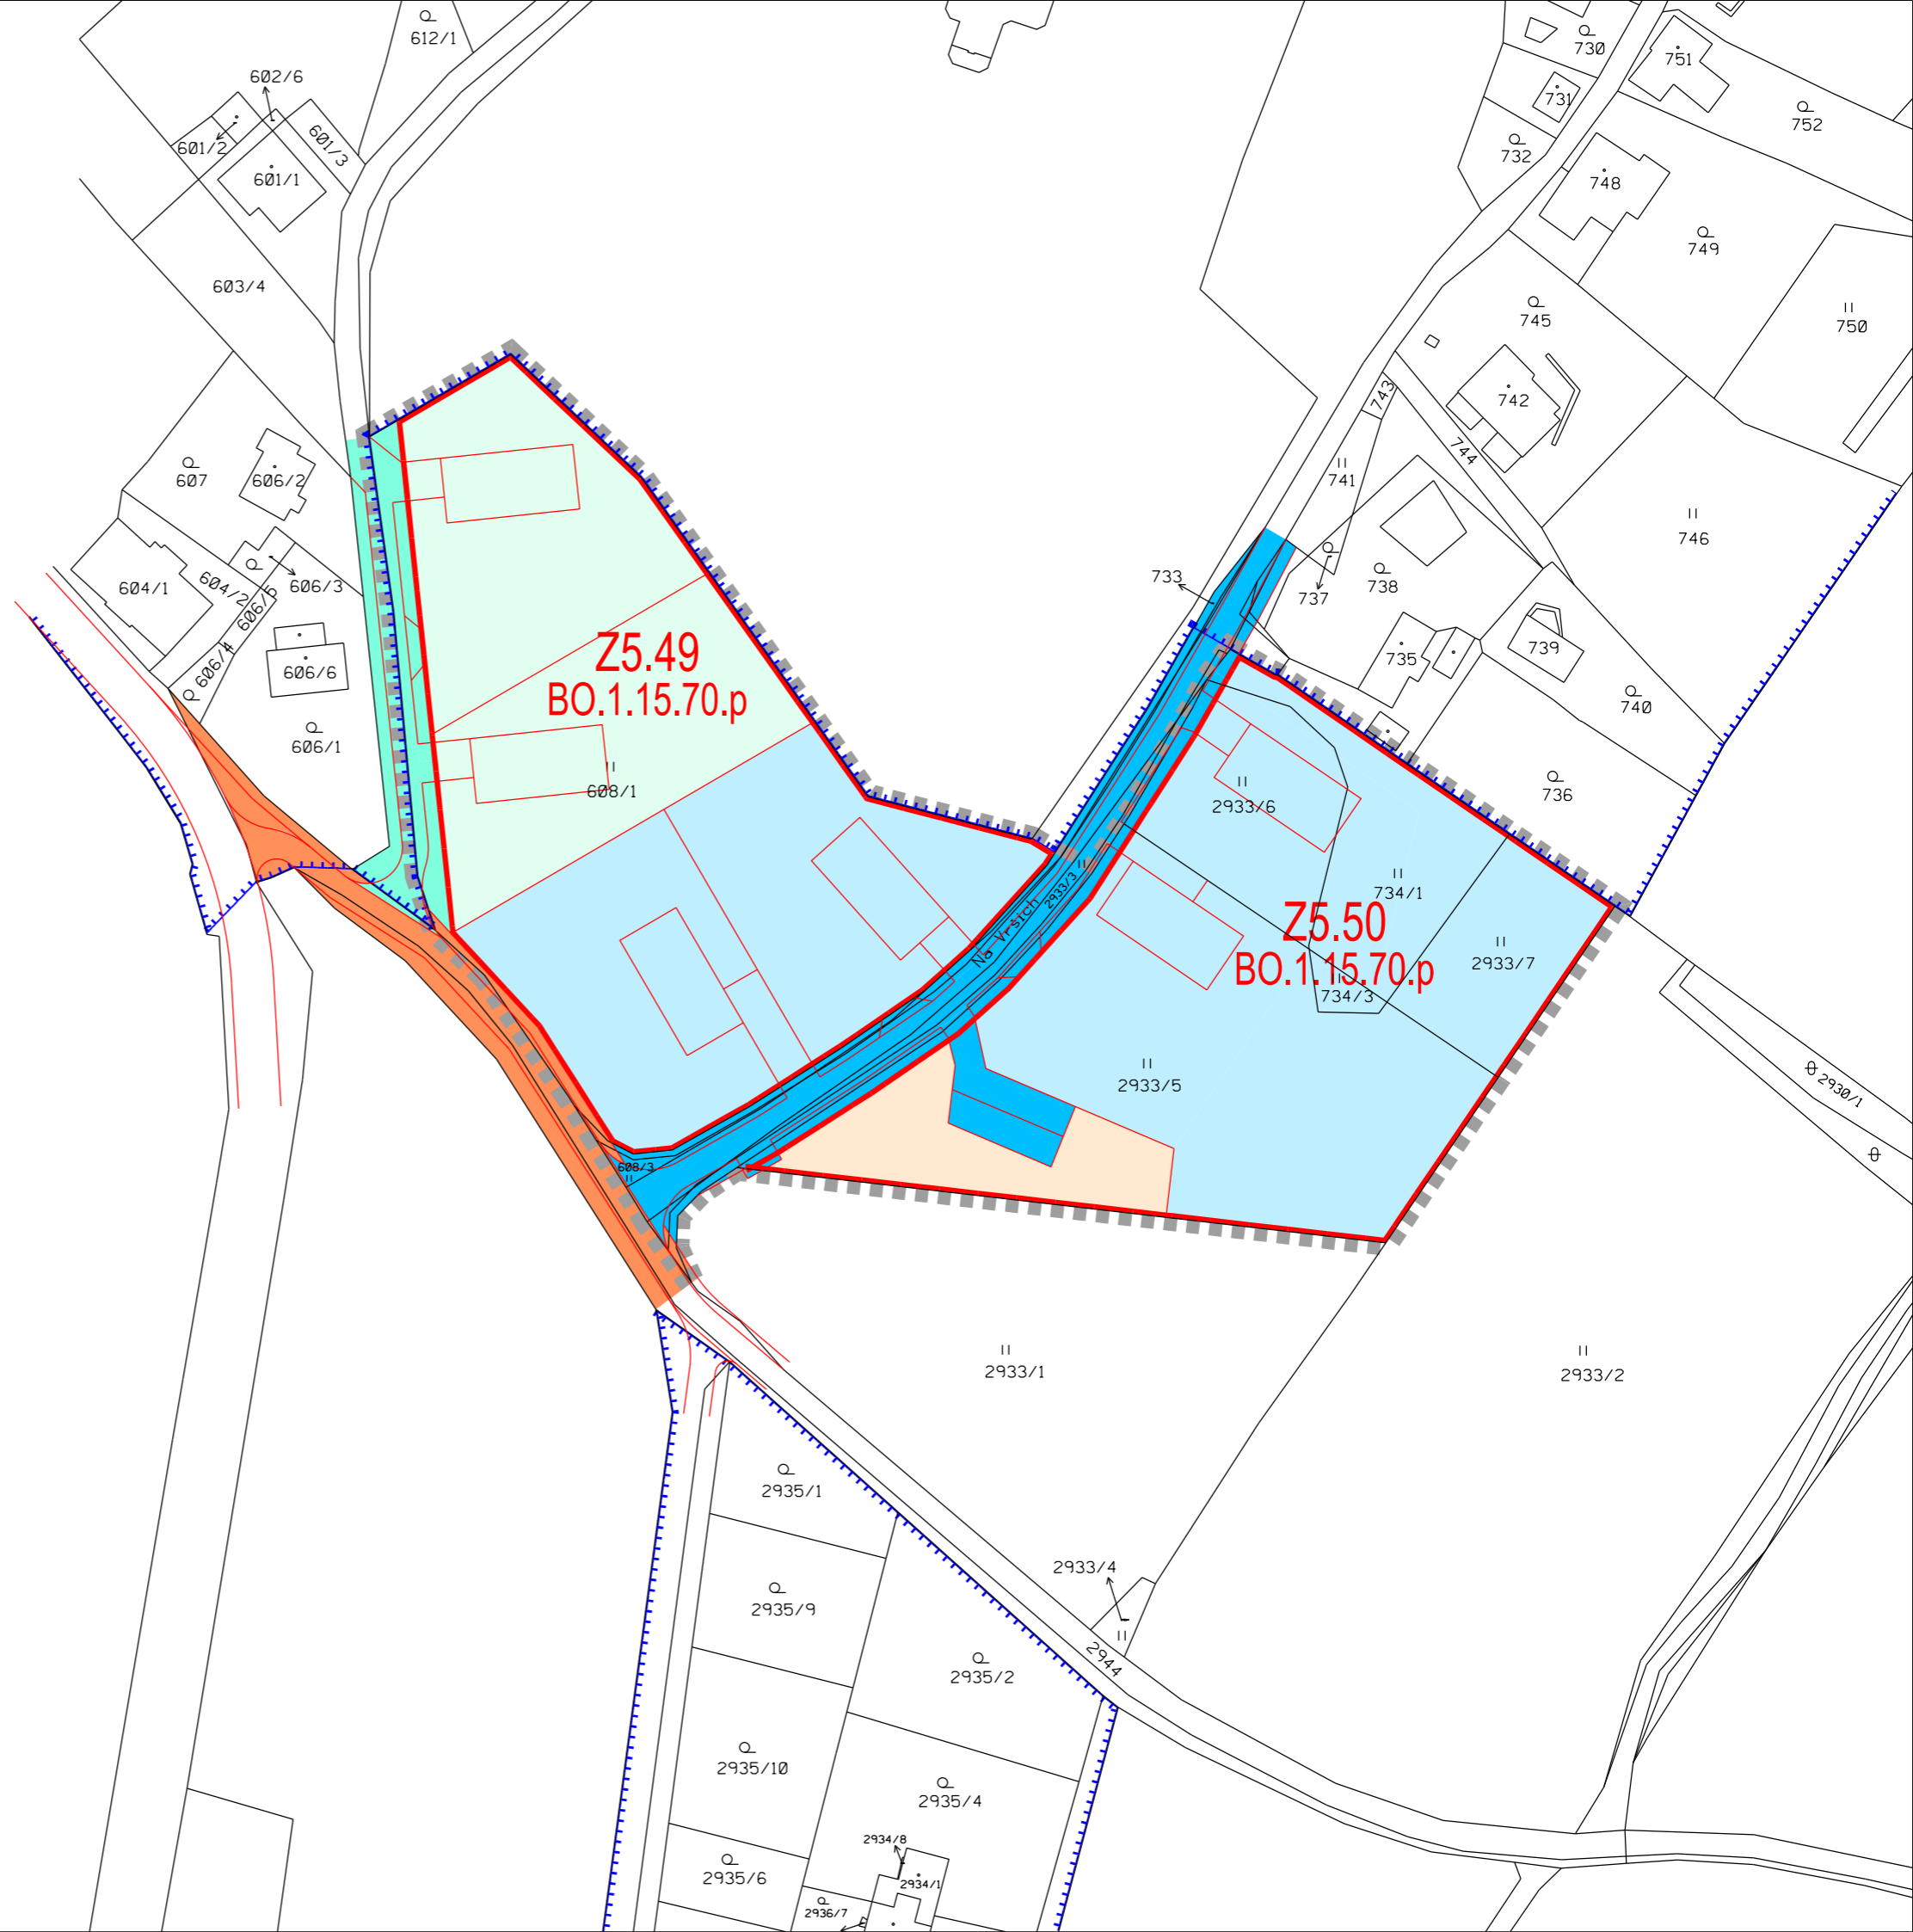

LIBEREC

VRATISLAVICE N/N - NA VRŠÍCH
NÁZEV DÍLA · STUPEŇ · FÁZE
 ÚZEMNÍ STUDIE - NÁVRH
NÁZEV ČÁSTI DÍLA
 VÝKRES ETAPIZACE

ZAKÁZKA DATUM 005/2023 10/2023	OBJEDNATEL MANŽELÉ KLEČKOVÍ KOPECKÉHO 912 460 14 LIBEREC XIV	ZHOTOVITEL ING.ARCH. PLAŠIL FUČÍKOVA 137/10 460 01 LIBEREC 5	SEVERKA 
OZNAČENÍ ČÁSTI DÍLA 6	POŘIZOVATEL MML - ODBOR ÚP NÁM.DR.E.BENEŠE 1 460 59 LIBEREC	SPOLUPRÁCE ING. M.KOLOUŠEK ING. O.ŠREK ING. P.KOŘÍNEK	
MÉRITKO 1 : 1 0 0 0			