




V MÍSTĚ PŘI PODÉLNÉM STÁNÍ

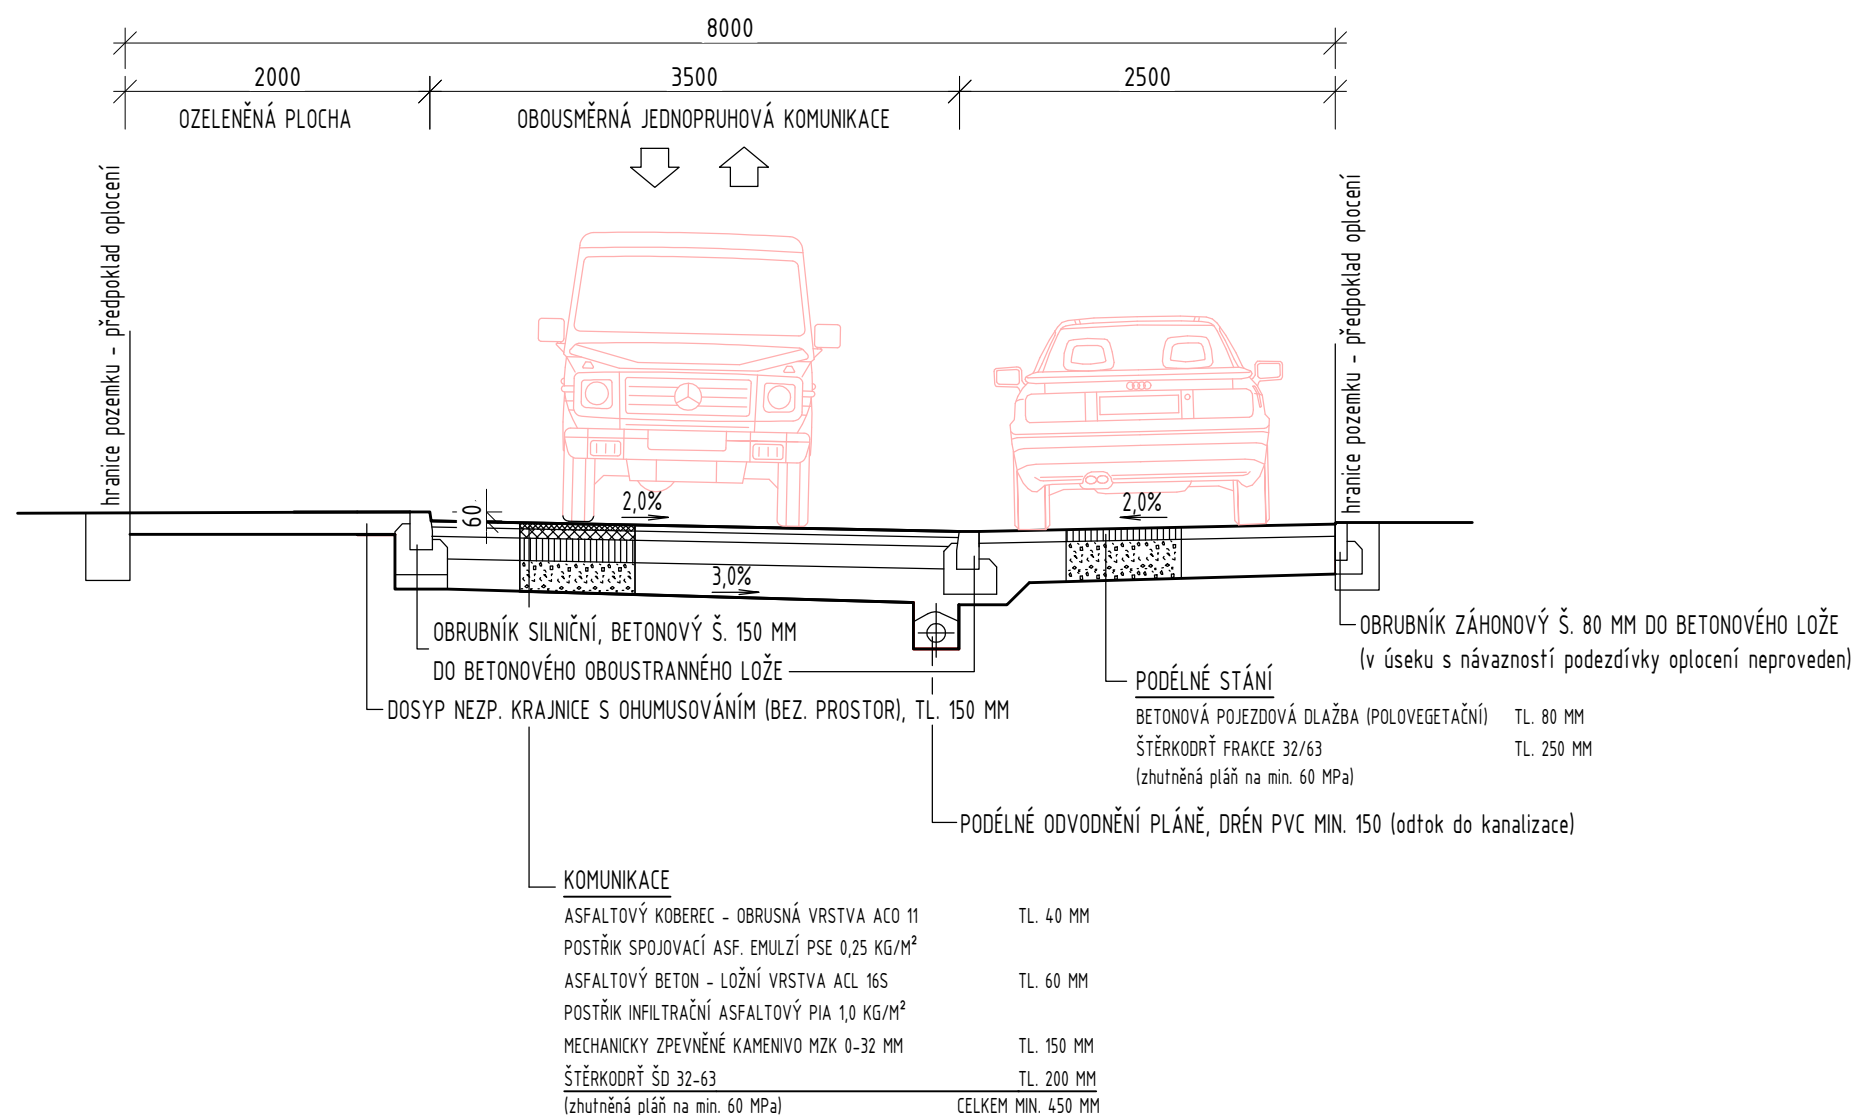

V MÍSTĚ VJEZDU

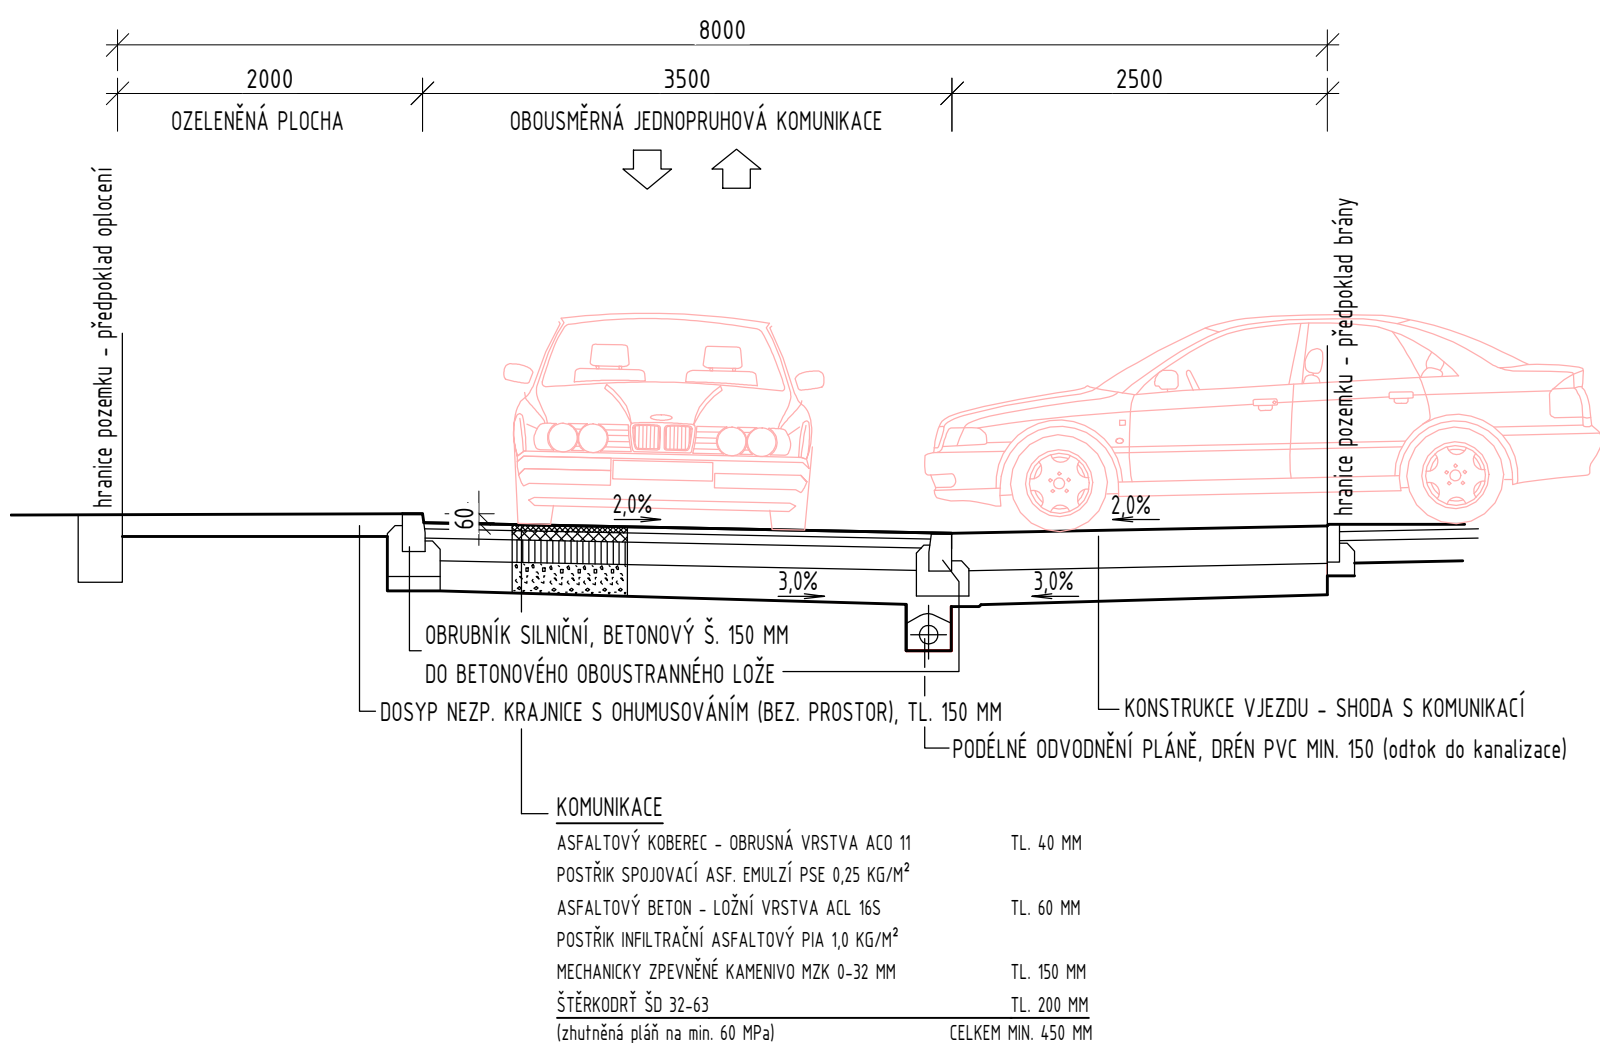

V ÚSEKU S ROZŠÍŘENOU ZATRAVNĚNOU KRAJNICÍ

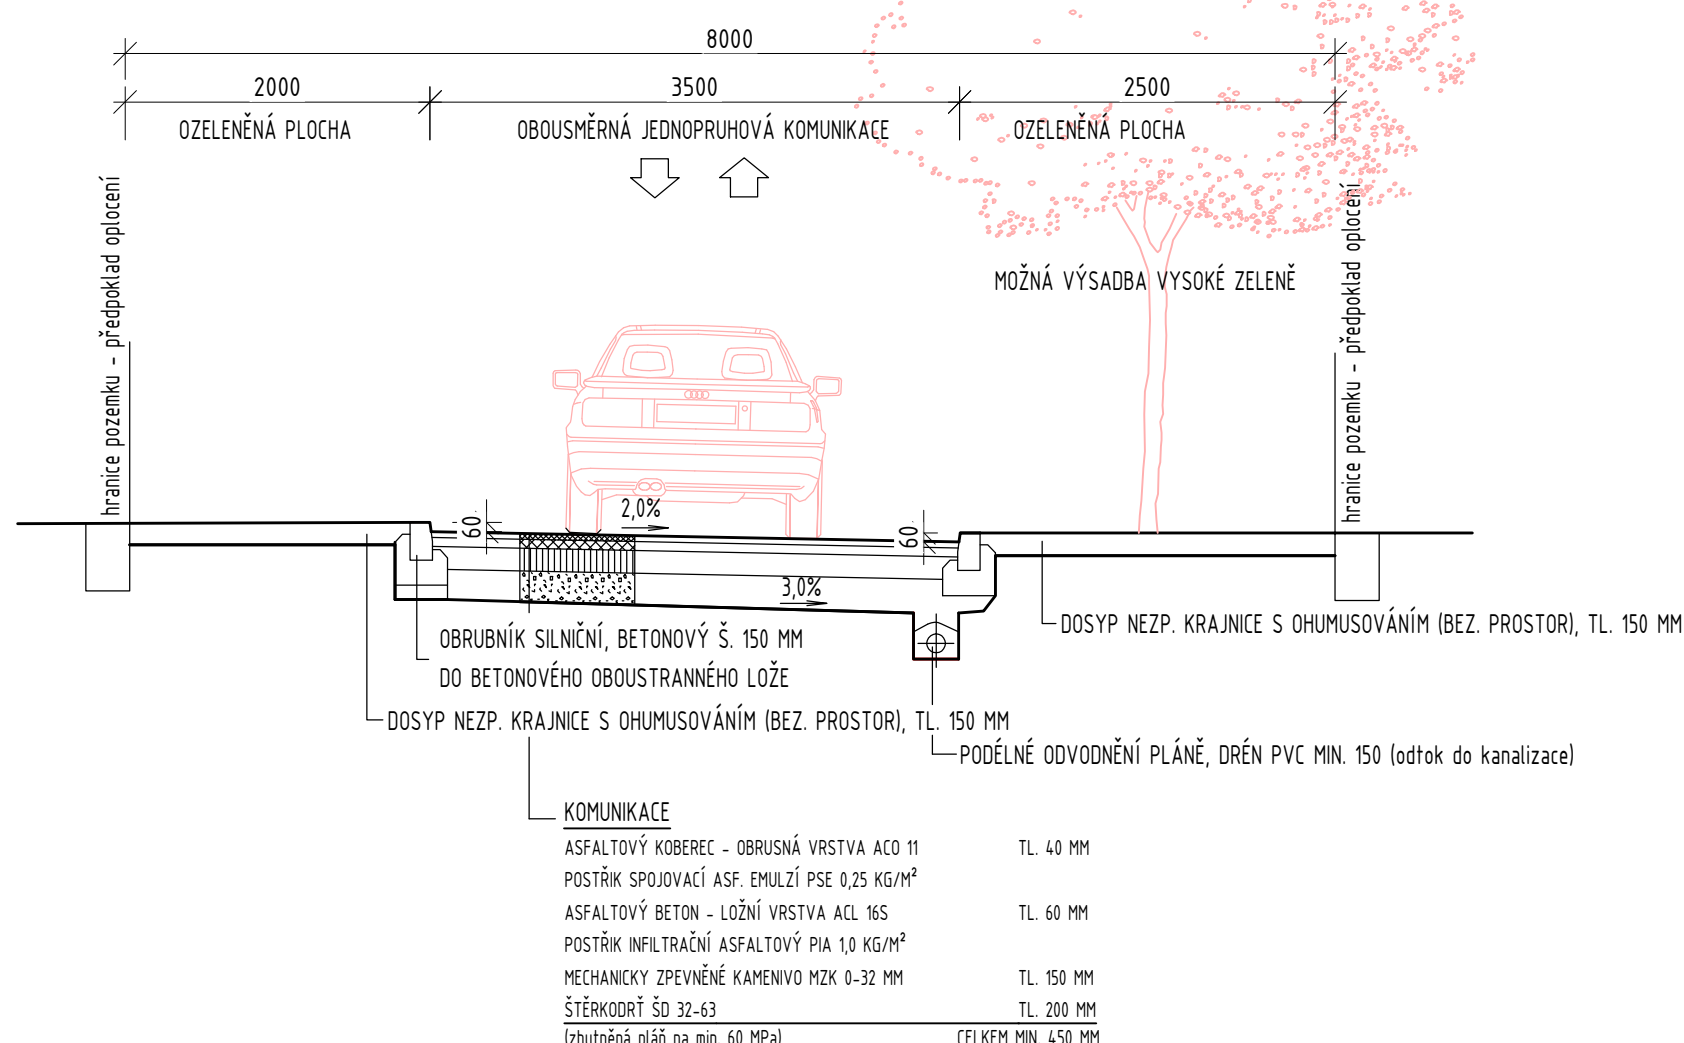

+0,000 = XXX m.n.m.

AKCE / PROJEKT		
<b>ÚZEMNÍ STUDIE</b> Tyršův vrch		
INVESTOR / DEVELOPER - OBJEDNATEL / CLIENT		
<b>DP REAL IMMO Tyršův vrch, s.r.o.</b> IČ: 096 90 867 Preslova 700/76 - Stránice 602 00 Brno		
GENERÁLNÍ PROJEKTANT / EXECUTIVE ARCHITECT		
<b>IKA</b> VESELÝ A PARTNEŘI, a.s.		
Jablonecká 7 /22 460 05 Liberec V - Kristiánov tel.: +420 775 005 141		IČ: 277 59 717 DIČ: CZ 277 59 717 www.ikavesely.cz
		ČÍSLO ZAKÁZKY 2308
PROJEKTANT ČÁSTI / PART DESIGNER IKA Veselý & partneři, a.s.		
RAZÍTKO A PODPIS PROJEKTANTA ČÁSTI / PART DESIGNER STAMP, SIGNATURE		
STUPEŇ PROJEKTU / PROJECT PHASE ÚZEMNÍ STUDIE		
ČÁST PROJEKTU / PROJECT PART Situační výkresy	OZNAČENÍ <b>US</b>	
PROJEKTANTI / DESIGNERS Ing. DANIEL FADRHONC Bc. KAROLÍNA MAREŠOVÁ		
OBJEKT / OBJECT <b>ÚZEMNÍ STUDIE, Tyršův vrch</b>		
DATUM / DATE 01/2024		
NÁZEV VÝKRESU (ČÁSTI) / DRAWING TITLE <b>VÝKRES SCHÉMATICKÝCH ŘEZŮ KOMUNIKACÍ</b>		
FORMÁT / FORMAT <b>6xA4</b>	MĚŘÍTKO / SCALE <b>1:50</b>	PARÉ / PACK
Č.VÝKRESU (ČÁSTI) / DRAWING NO. <b>07</b>		