


LEGENDA

----- HRANICE ŘEŠENÉHO ÚZEMÍ: LOKALITA "TYRŠŮV VRCH" (5315m²)

▨ PARCELY VE VLASTNICTVÍ: OBCE (STATUTÁRNÍ MĚSTO LIBEREC)

893/1 STATUTÁRNÍ MĚSTO LIBEREC.: zpevněný povrch 663 m²

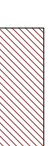

PARCELY VE VLASTNICTVÍ: SOUKROMÍ VLASTNÍCI

892 1/2 Věček Dominik, Na Stráni 38, 47125 Jablonné v Pod., trvalý travní poros, 1464m²

1/2 Věček Patrik, Na Stráni 38, 47125 Jablonné v Pod., trvalý travní porost, 1464m²


893/5 1/2 Věček Dominik, Na Stráni 38, 47125 Jablonné v Pod., ostatní plocha, 284m²

1/2 Věček Patrik, Na Stráni 38, 47125 Jablonné v Pod., ostatní plocha, 284m²

896 Podlipný Jiří Ing., Tyršův vrch 739, Liberec-Vratislavice n. N., 46311 Liberec, 1340m²

905 Skořaudová Marta, Tyršův vrch 571, Vratislavice nad Nisou, 46311 Liberec, 1762m²

906 Skořaudová Marta, Tyršův vrch 571, Vratislavice nad Nisou, 46311 Liberec, 191m²

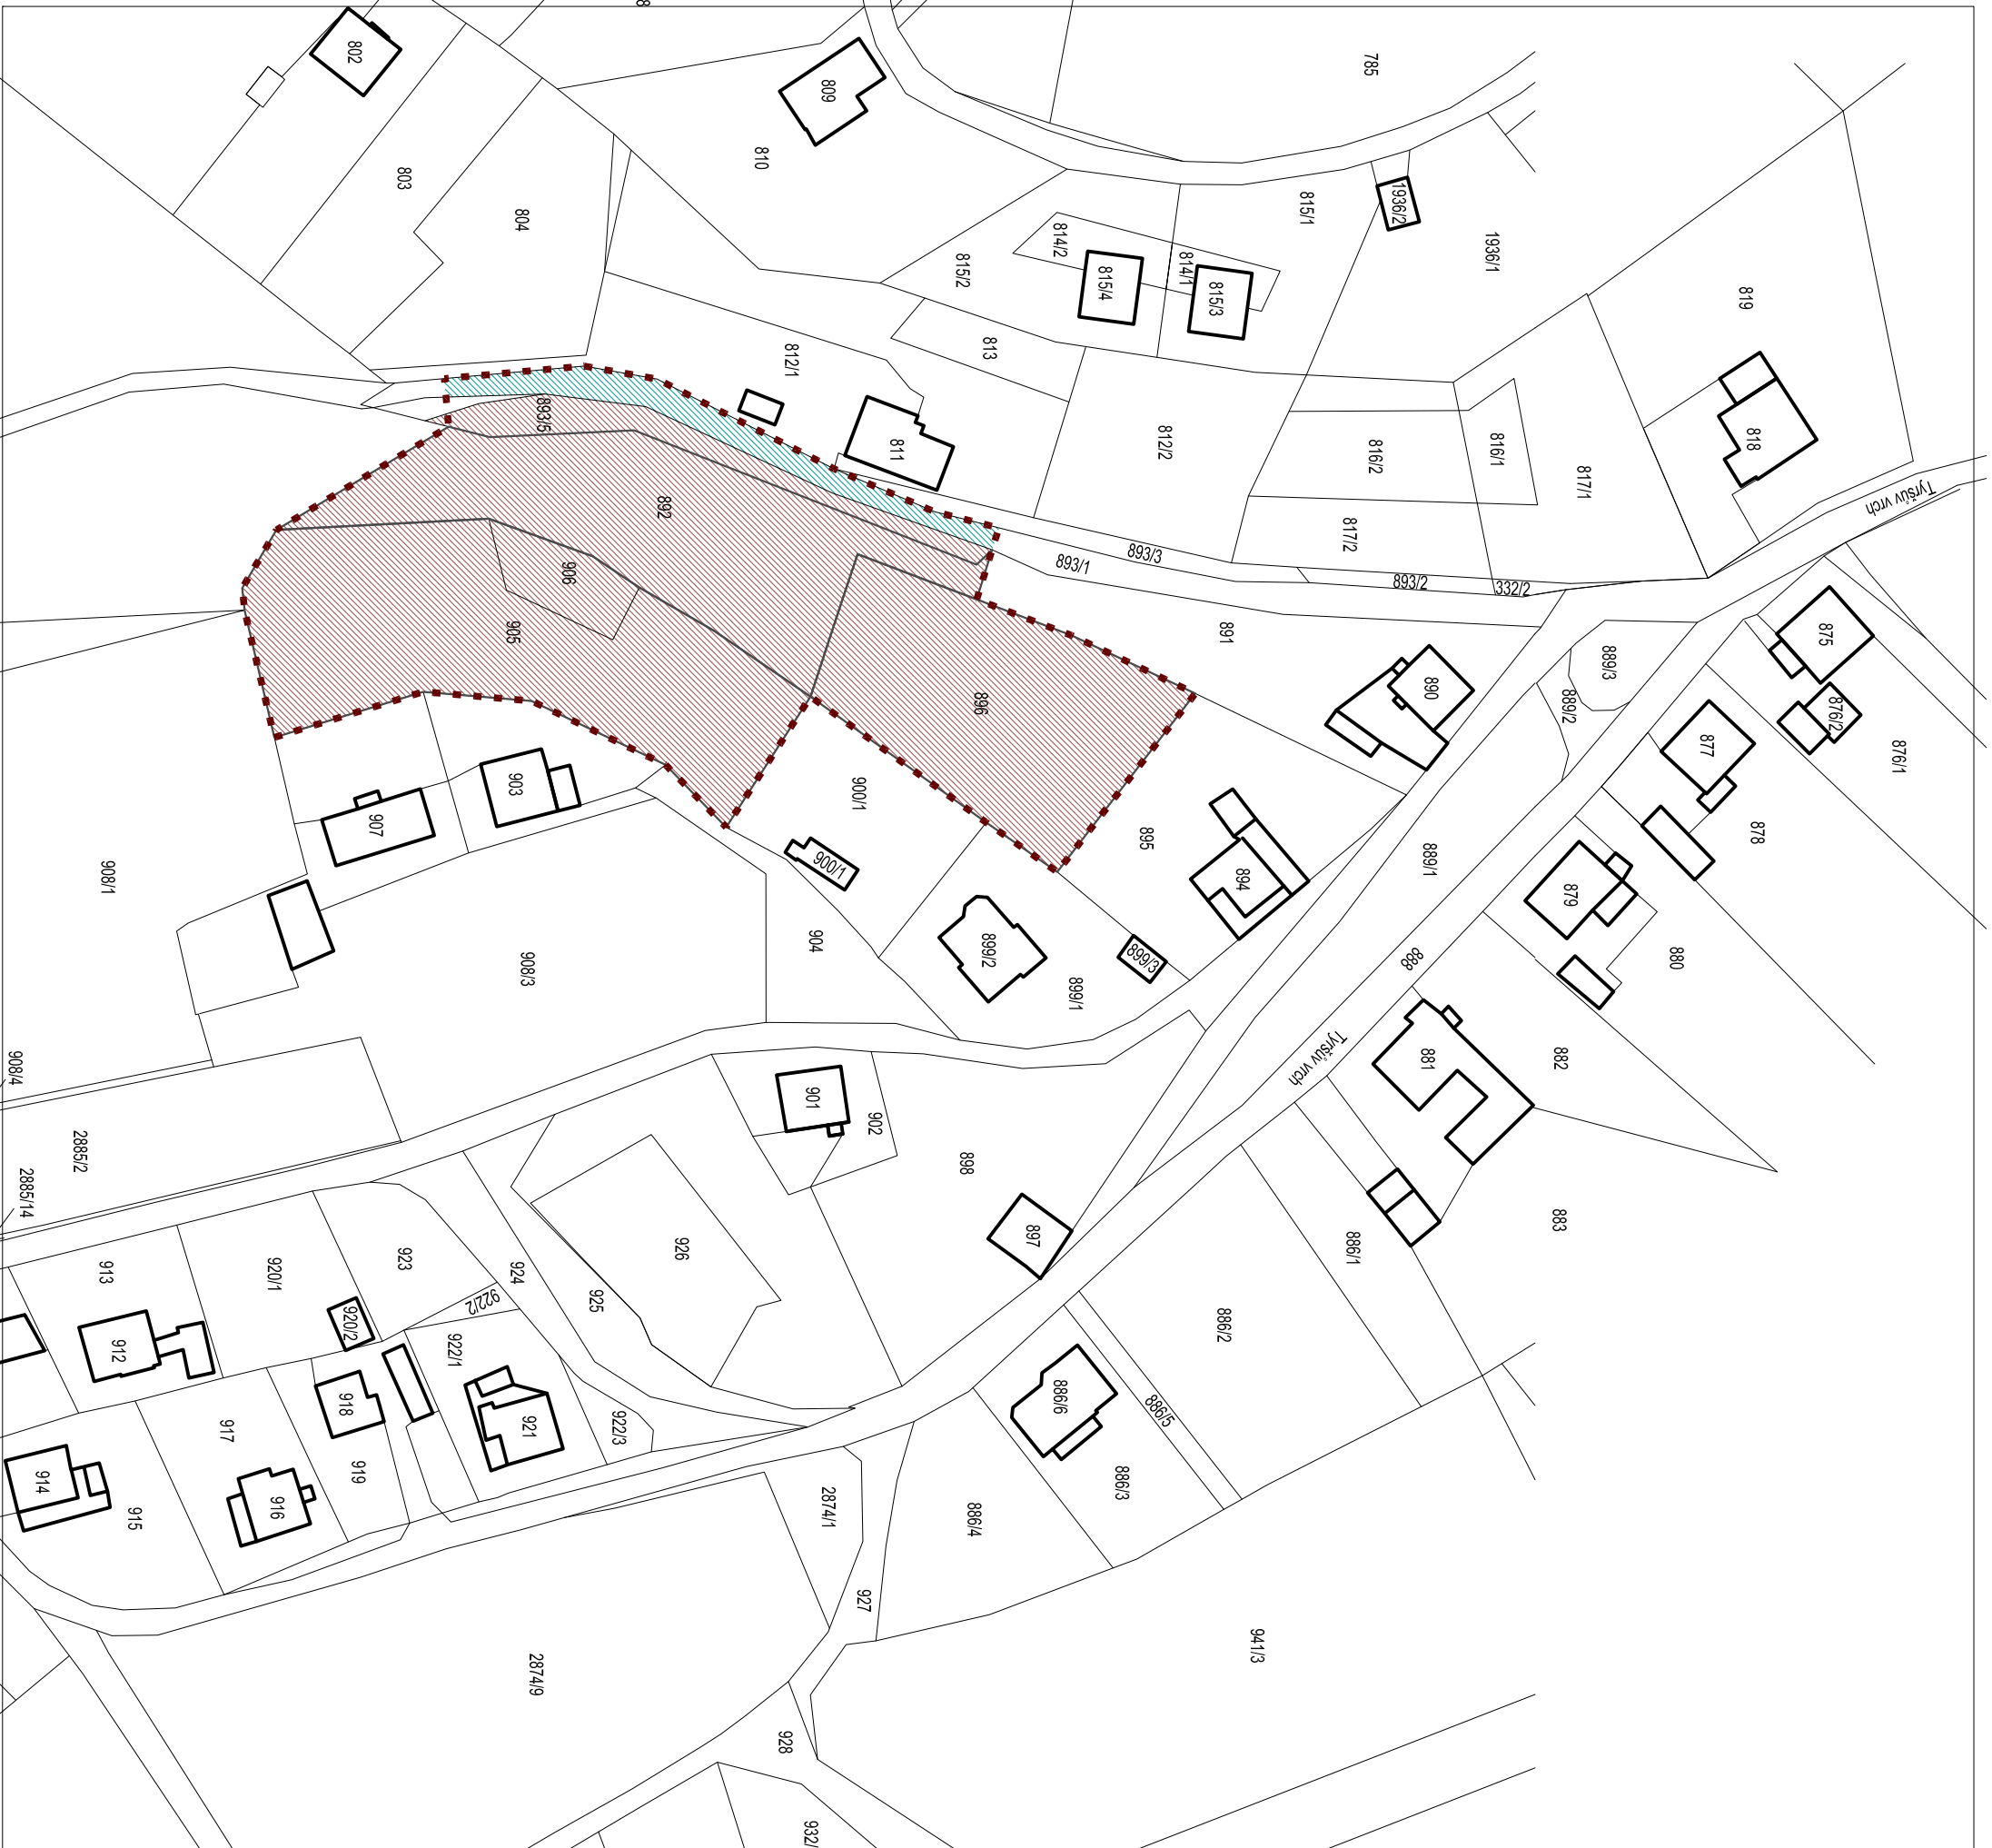

PARCELACE PŮVODNÍ/NOVÉ ÚZ. STUDIE "TYRŠŮV VRCH"

M 1:1000 DO OBCE VRATISLAVICE NAD NISOU

ZHOTOVITEL: POŘIZOVATEL:

FORMÁT: A3 ING. ARCH. ONDŘEJ NOVOSAD OBEC VRATISLAVICE n. N.

DATUM: 01/2016 ING. ARCH. FILIP HAVLIŠ ZAKÁZKA Č. I 01/2016

