


PŘÍČNÝ ŘEZ KOMUNIKACÍ VĚTVE "a", "b"


OBSLUŽNÁ KOMUNIKACE - FUN. SKUP. C, MO2 7/30

ZÓNA TEMPO 30, ULIČNÍ PROFIL min. 9,5 m

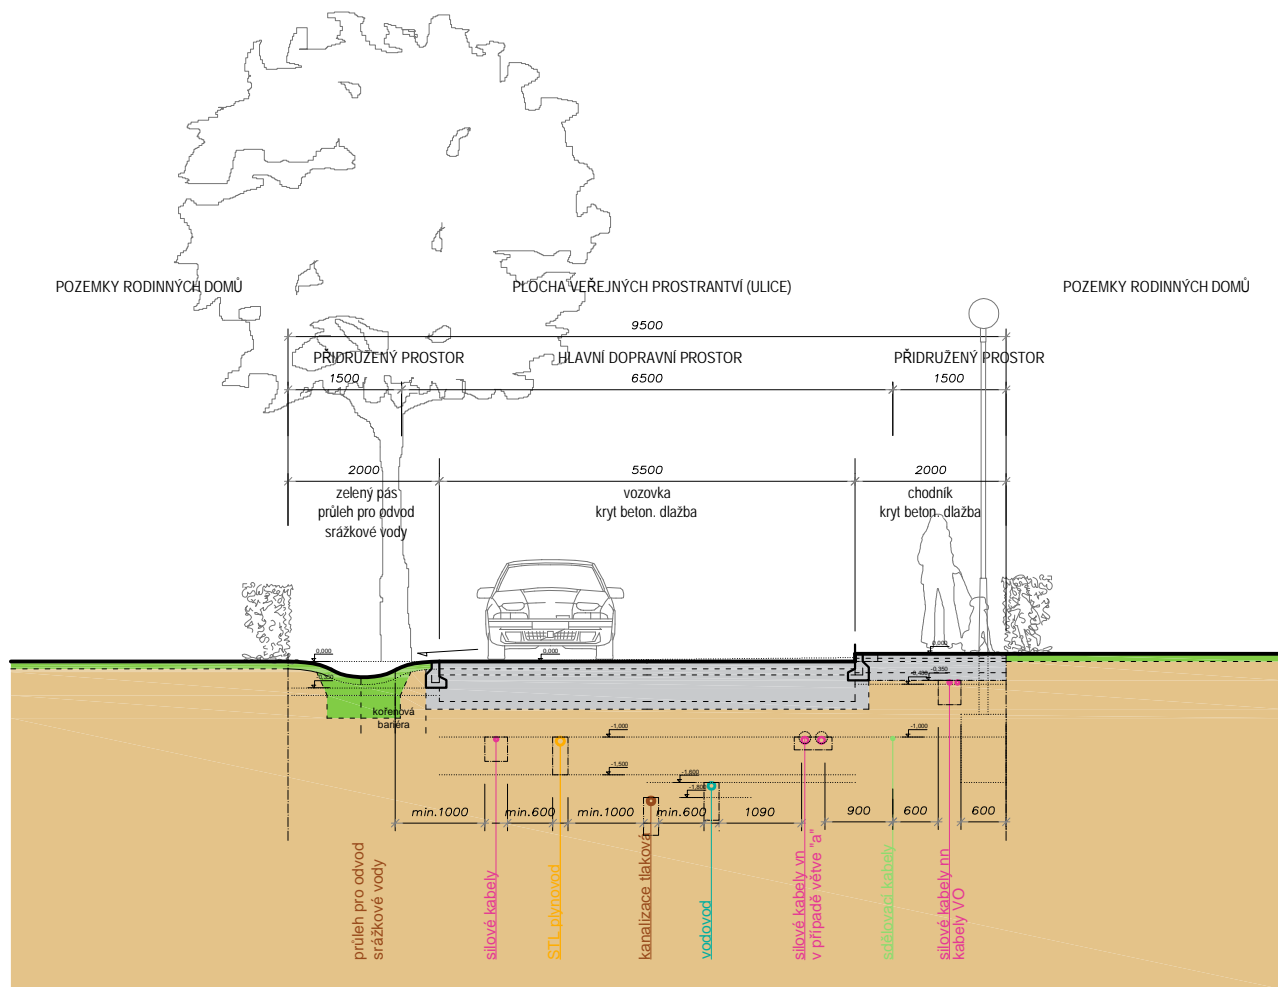


PŘÍČNÝ ŘEZ KOMUNIKACÍ VĚTVE "c", "e2"

KOMUNIKACE - FUN. SKUP. D1, OBYTNÁ ZÓNA, ULIČNÍ PROFIL min. 8,0 m

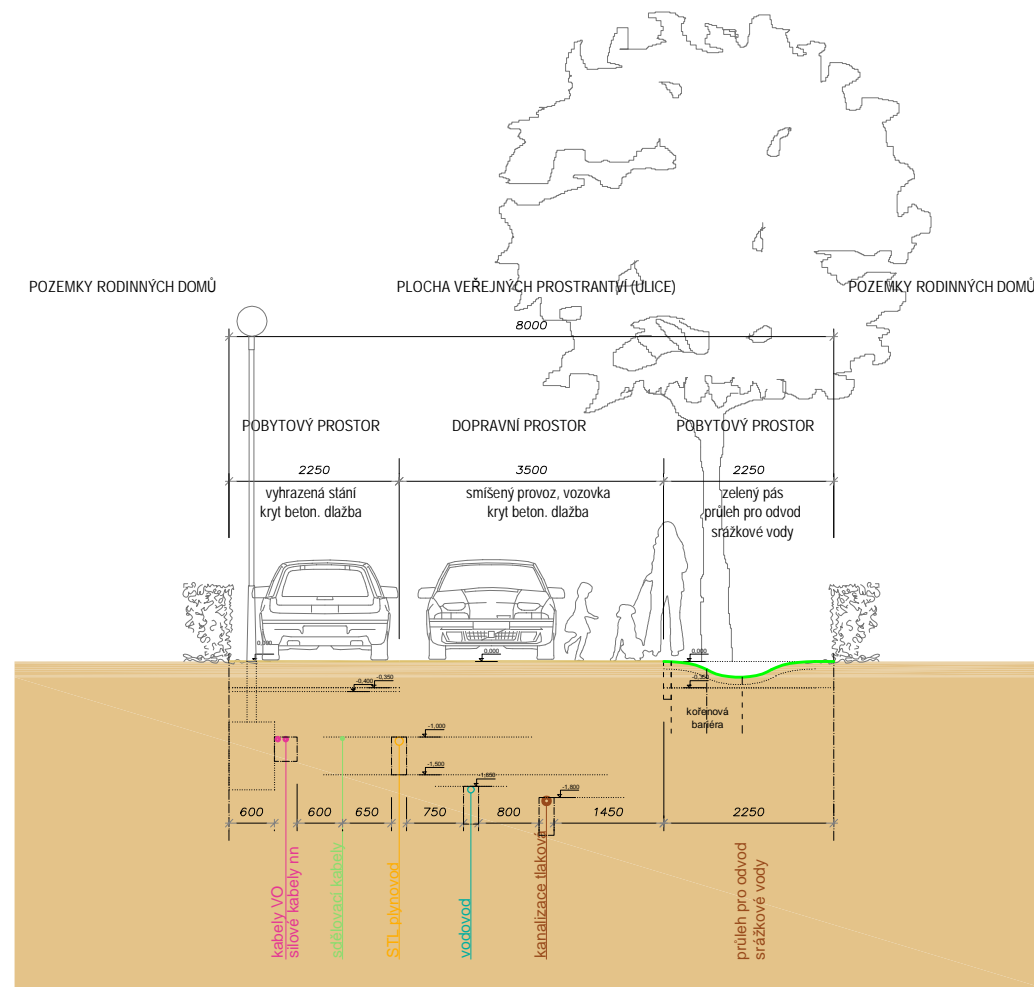

PŘÍČNÝ ŘEZ KOMUNIKACÍ VĚTV "d" NOVÁ KŘÍVA

OBSLUŽNÁ KOMUNIKACE - FUN. SKUP. C, MO2 10/7/40

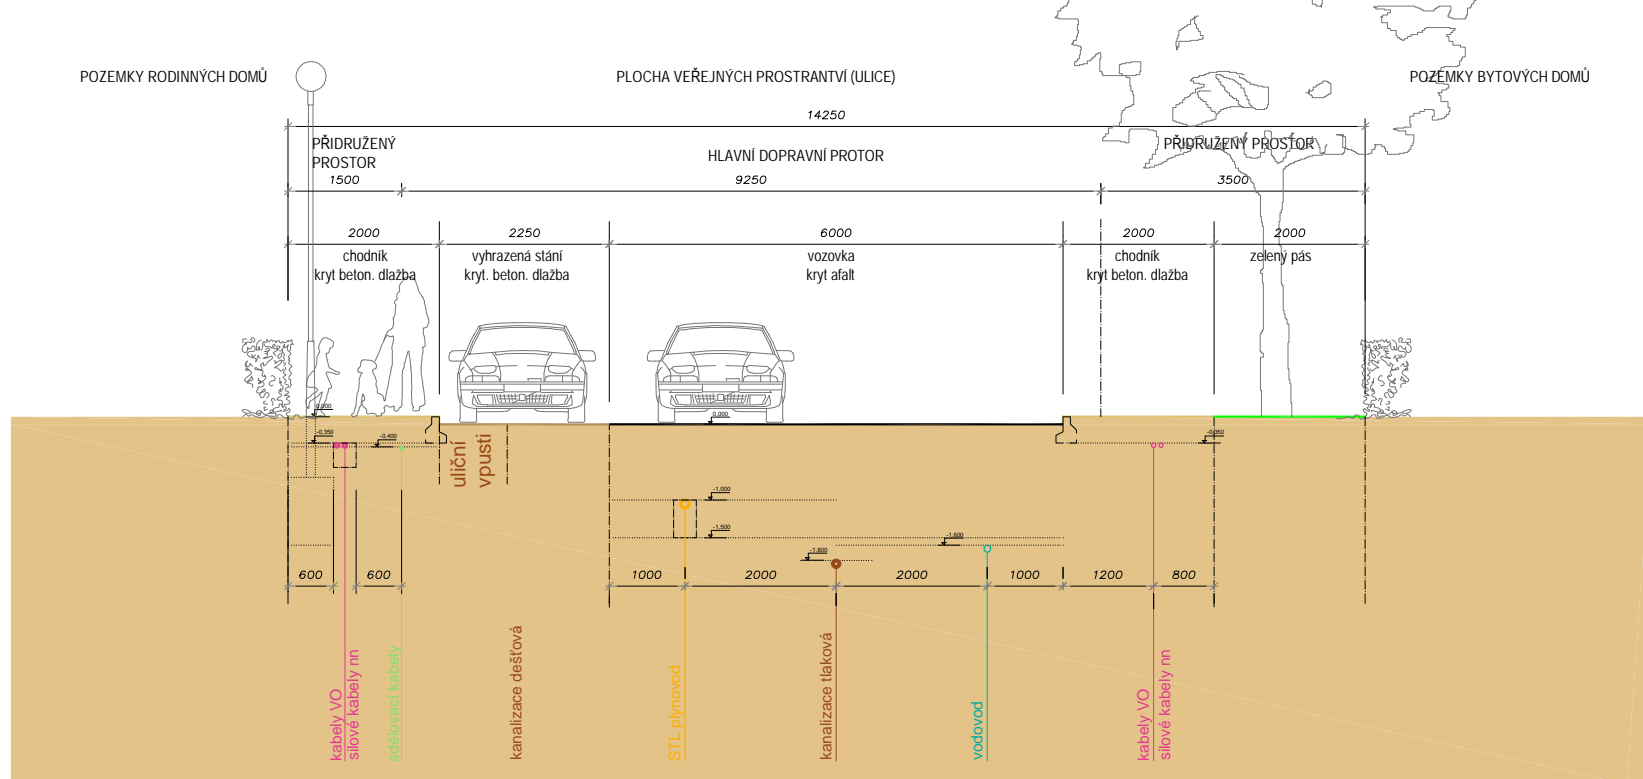

Veškerý obsah dokumentace je duševním vlastnictvím zpracovatele dokumentace dle zákona č. 121/2000 Sb., zákon o právu autorském. Žádná část tohoto díla nesmí být upravována či reprodukována bez svolení autora

Vedení inženýrských sítí je pouze informativní, neslouží jako vytyčovací výkres.

Uspořádání sítí je třeba v souladu s platnými předpisy a oborovými normami spolu vzájemně koordinovat s cílem účelného uspořádání všech koncepčně navržených prvků v uličním profilu (tj. vč. stromořadí, drenážního pásu apod.)

projekt/název díla Východní - Sladovnická

P.P.č. 2416/6, 2417/1, 2417/2, 2419
K.Ú. VRATISLAVICE NAD NISOU

stupeň
Územní studie

výkonová fáze
Návrh

pořizovatel
Magistrát města Liberce
Odbor hlavního architekta, oddělení územního plánování, jako příslušný Úřad územního plánování pro ORP Liberec
Nám. Dr. E. Beneše 1, 460 59, Liberec I

stavebník/objednatel
Ing. Dana Křemenáková
Majakovského 326/2,
460 06 Liberec IV – Rochlice

hlavní projektant
Ing. arch. Jitka Fikarová,
autorizovaný architekt ČKA 00 810

vpracoval
Ing. arch. Martin Pospíšil
Pod Skalkou 1233, 463 11, Liberec XXX

název části díla

Schematický řez komunikací

autor

Ing. arch. Jitka Fikarová
Ing. arch. Martin Pospíšil

Ing. arch. Martin Pospíšil
Pod Skalkou 1233, Liberec 30, 463 11
iČ 05382351
723 867 943
pospisma@email.cz

výkonová fáze
vř II/2 N – ÚS

paré

měřítko
1 : 100 @ 2x A4

datum
listopad 2017

číslo
výkresu

7