


RODINNÉ DOMY LOKALITA "EKOFLORA" LIBEREC - k.ú. RUPRECHTICE

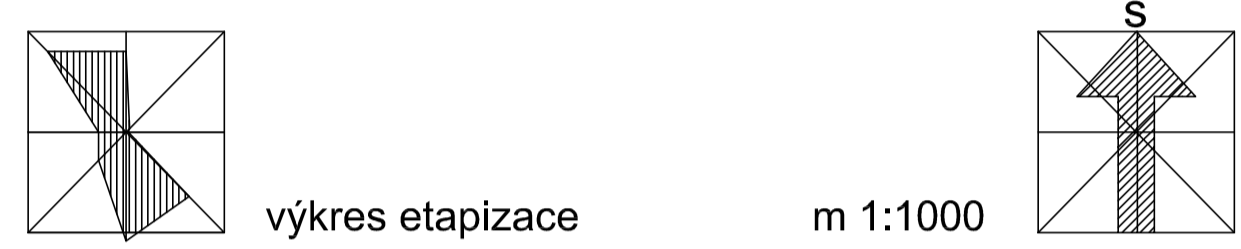

výkres etapizace

m 1:1000

LEGENDA:

- I. ETAPA VÝSTAVBY
- II. ETAPA VÝSTAVBY
- A PLOCHA URČENÁ K ŘEŠENÍ LOKALITY "VILAPARK HORSKÁ - CENTRÁLNÍ ČÁST" - REGULATIVY OBJEKTU BYDLENÍ NA TĚTO PARCELI BUDOU STANOVENY V RAMCI ŘEŠENÍ LOKALITY "VILAPARK HORSKÁ - CENTRÁLNÍ ČÁST" - V RAMCI SOUTĚŽE VYPIŠOVANÉ MĚSTEM LIBEREC

stavebník: Ing. IVO BAREK Kropáčkova 928/6, Liberec XIV - Ruprechtice PETR HAWEL U Slunečních Lázní 690, Liberec XIV - Ruprechtice	místo stoly: LIBEREC k.ú. RUPRECHTICE
název akce: RODINNÉ DOMY LOKALITA "EKOFLORA" LIBEREC - k.ú. RUPRECHTICE	
stupeň dokumentace: ÚZEMNÍ STUDIE	číslo paré:

generální projektant: ANTA-AG SPOL. S R.O. Štefánikovo nám. 779/6, LIBEREC 1, 460 01 TEL.:485103798, e-mail:balatka@anta-ag.cz		ANTA-AG <small>SPOLČNOST S R.O.</small> Štefánikovo náměstí 779/6 460 01 Liberec 1 Tel.: 485103798 E-mail: balatka@anta-ag.cz
hlavní inženýr projektu: Ing. JAROSLAV BALATKA	zodpovědný projektant: Ing. JAROSLAV BALATKA	
projektant profese/část: ANTA-AG SPOL. S R.O. Štefánikovo nám. 779/6, LIBEREC 1, 460 01 TEL.:485103798, e-mail:balatka@anta-ag.cz		
zodpovědný projektant: Ing. JAROSLAV BALATKA	vypracoval: KOLEKTIV	
objekt:		formát: 4xA4
část dokumentace:		zakázkové číslo: B0 07122
výkres (dokument):		datum: 12/2021
VÝKRES ETAPIZACE		měřítko: 1:1000
		revize:
		číslo výkresu: 2.4