


SITUACE ŠIRŠÍCH VZTAHŮ

M 1:5000

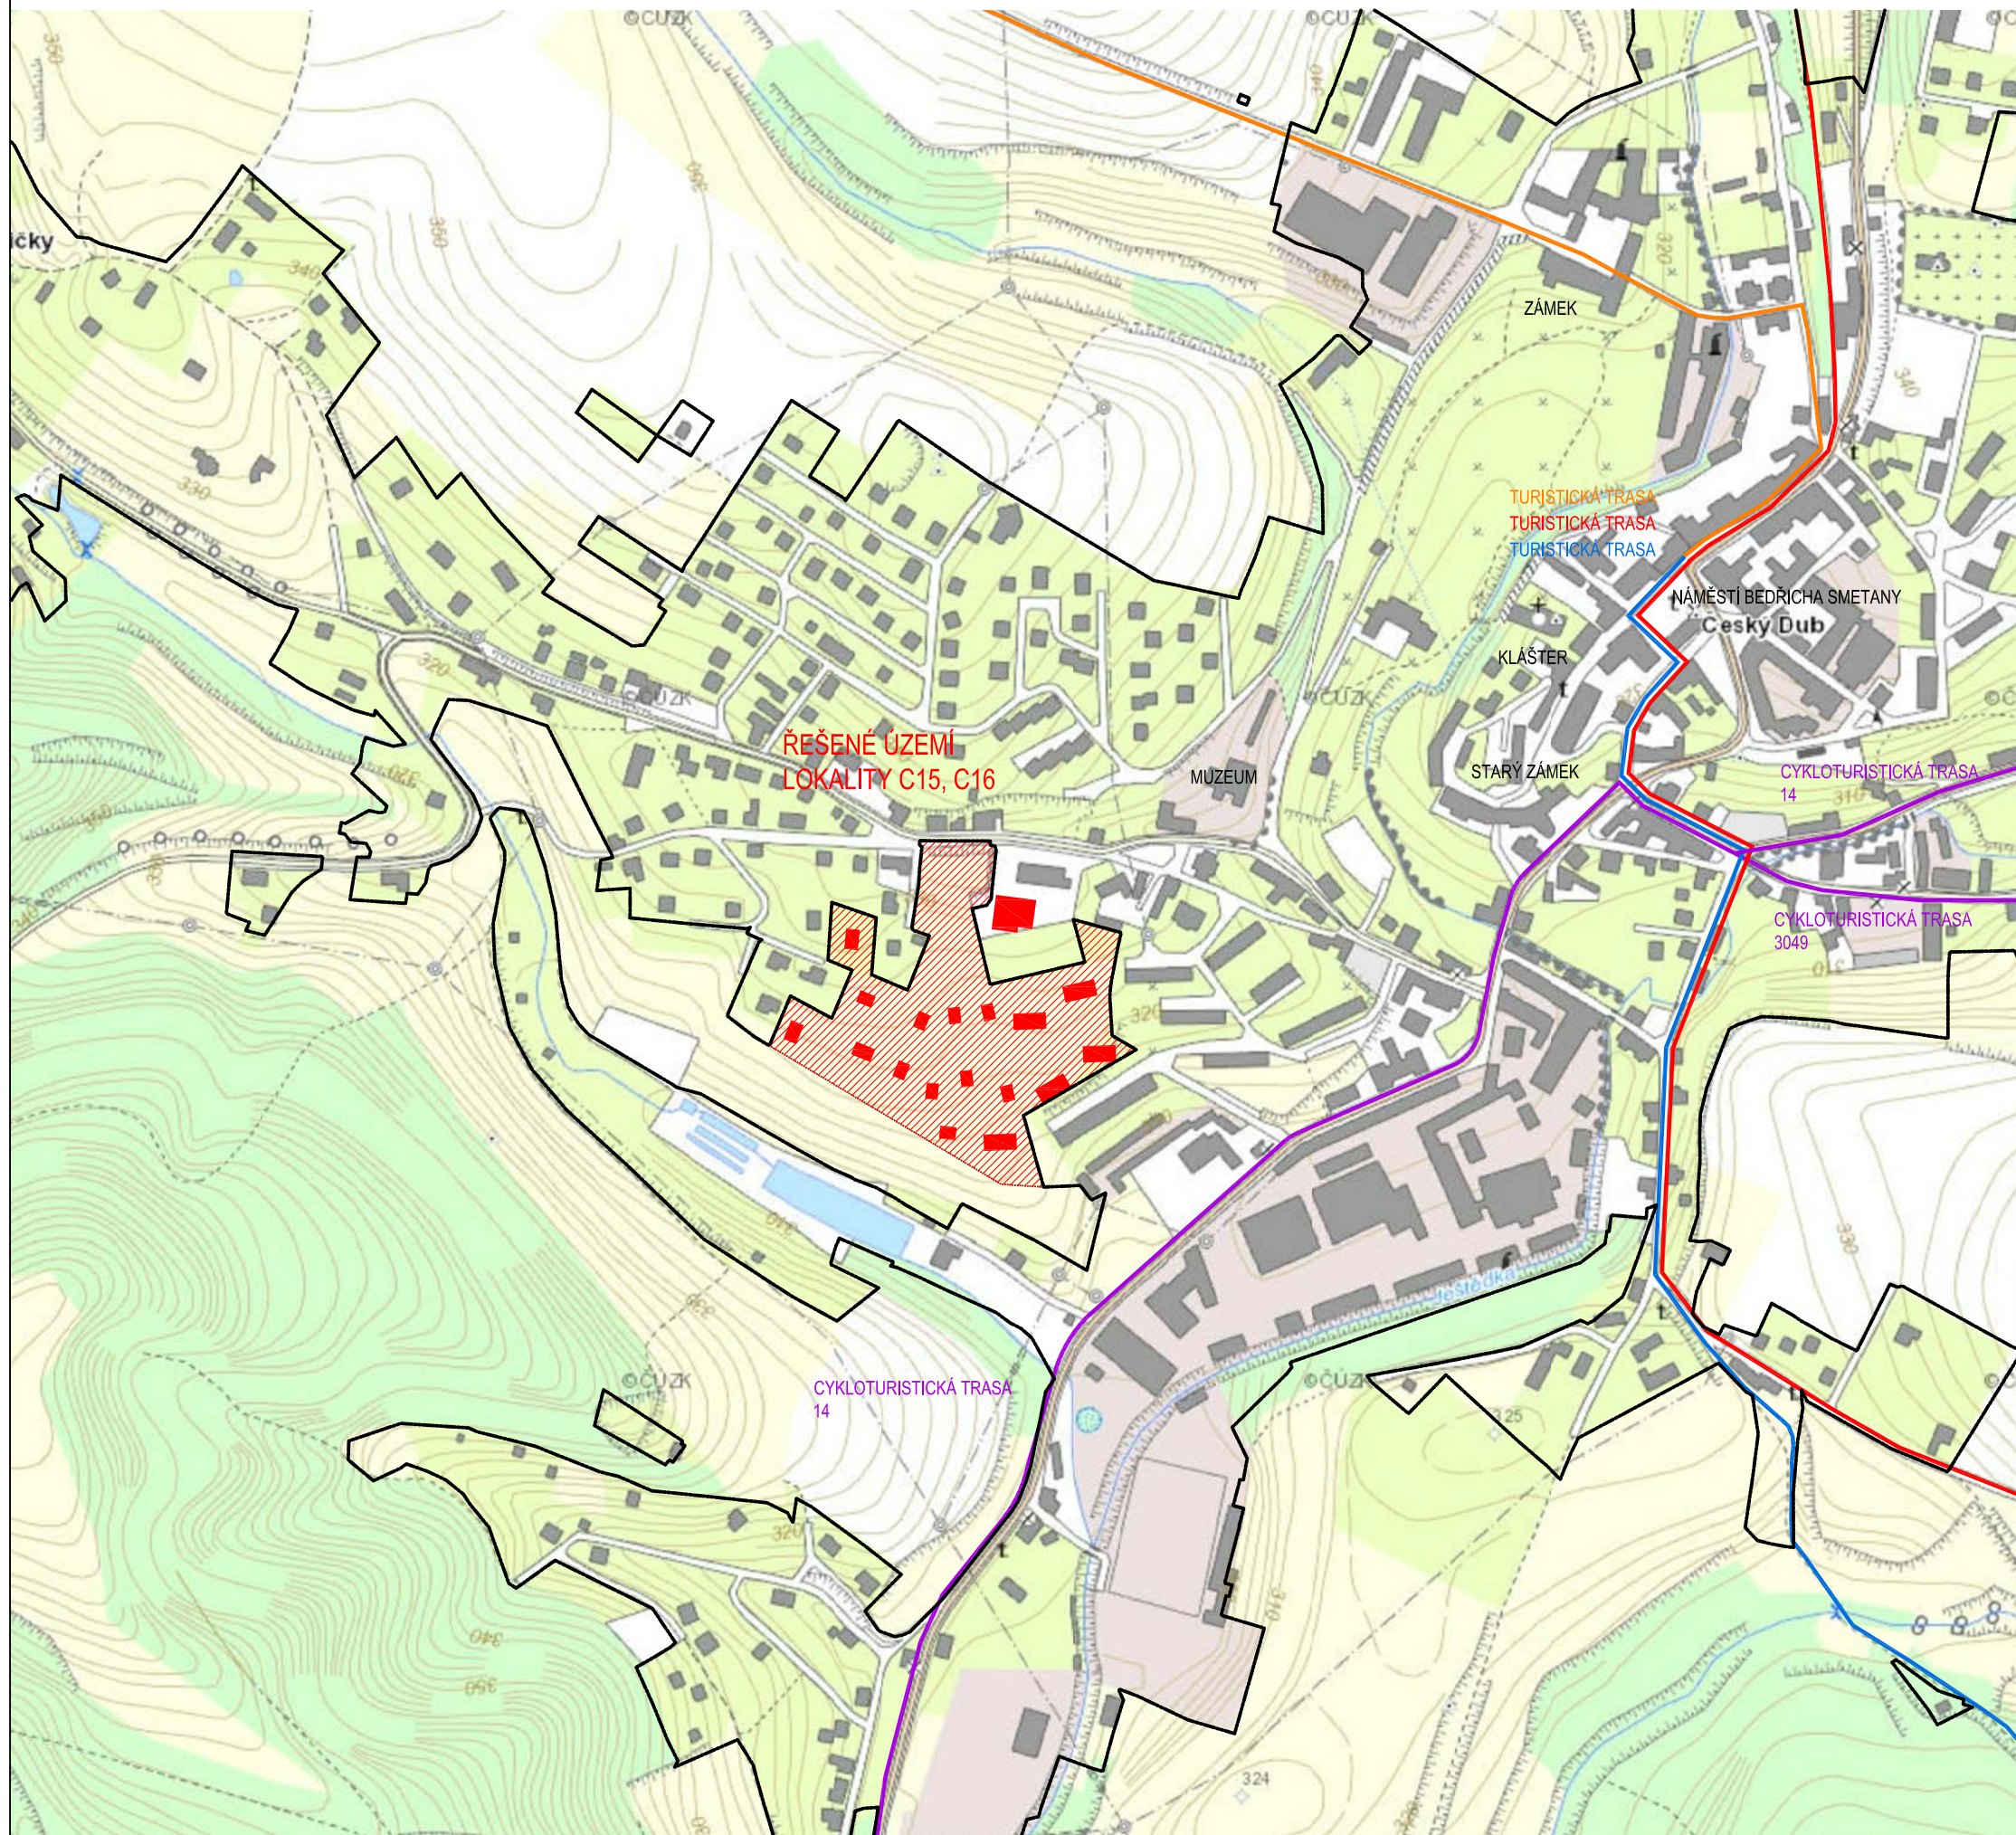

REVIZE Č.01	ÚPRAVY NA ZÁKLADĚ VÝSLEDKŮ PROJEDNÁNÍ ÚZEMNÍ STUDIE
PROJEKT	LOKALITA C15, C16 - ČESKÝ DUB k.ú. Český Dub
OBJEDNATEL	Město Český Dub Náměstí Bedřicha Smetany 1, 463 43 Český Dub
POŘIZOVATEL	Magistrát města Liberec Odbor hlavního architekta nám. Dr. E. Beneše 1, 460 59 Liberec 1
ZHOTOVITEL	ŽALUDA, projektová kancelář Železná 493/20, Praha 1, 110 00 tel. +420 737 149 299, e-mail: eduard.zaluda@gmail.com
SPOLUPRÁCE	a23 architekti Ing. arch. MICHAELA DEJDAROVÁ tel. +420 723 762 444, e-mail: dejdarova@a23architekti.cz
STUPEŇ	ÚZEMNÍ STUDIE
NÁZEV PŘÍLOHY	

SITUACE ŠIRŠÍCH VZTAHŮ

VYPRACOVAL	ING. arch. Michaela Dejdarová	KONTROLA	ING. Eduard Žaluda
DATUM	03/2015	ČÍSLO ZAKÁZKY	20140502
		POČET FORMÁTŮ	2x A4
		MĚŘÍTKO	1:5000
ČÍSLO PŘÍLOHY	02		ČÍSLO KOPIE