

REVIZE Č.01	ÚPRAVY NA ZÁKLADĚ VÝSLEDKŮ PROJEDNÁNÍ ÚZEMNÍ STUDIE
PROJEKT	<b>LOKALITA C15, C16 - ČESKÝ DUB</b> k.ú. Český Dub
OBJEDNATEL	<b>Město Český Dub</b> Náměstí Bedřicha Smetany 1, 463 43 Český Dub
POŘIZOVATEL	<b>Magistrát města Liberec</b> Odbor hlavního architekta nám. Dr. E. Beneše 1, 460 59 Liberec 1
ZHOTOVITEL	<b>ŽALUDA, projektová kancelář</b> Železná 493/20, Praha 1, 110 00 tel. +420 737 149 299, e-mail: eduard.zaluda@gmail.com
SPOLUPRÁCE	<b>a23 architekti</b> Ing. arch. MICHAELA DEJDAROVÁ tel. +420 723 762 444, e-mail: dejdarova@a23architekti.cz
STUPEŇ	ÚZEMNÍ STUDIE
NÁZEV PŘÍLOHY	

## VZOROVÉ ŘEZY ULIČNÍM PROSTOREM


VYPRACOVAL	KONTROLA		
Ing. arch. Michaela Dejdarová	Ing. Eduard Žaluda		
DATUM	ČÍSLO ZAKÁZKY	POČET FORMÁTŮ	MĚŘÍTKO
03/2015	20140502	6xA4	1:200
ČÍSLO PŘÍLOHY	ČÍSLO KOPIE		

# VZOROVÝ ŘEZ

M 1:200

## VĚTEV "A" - MO2 11,5/7,5/30


ŘEZ 1-1'

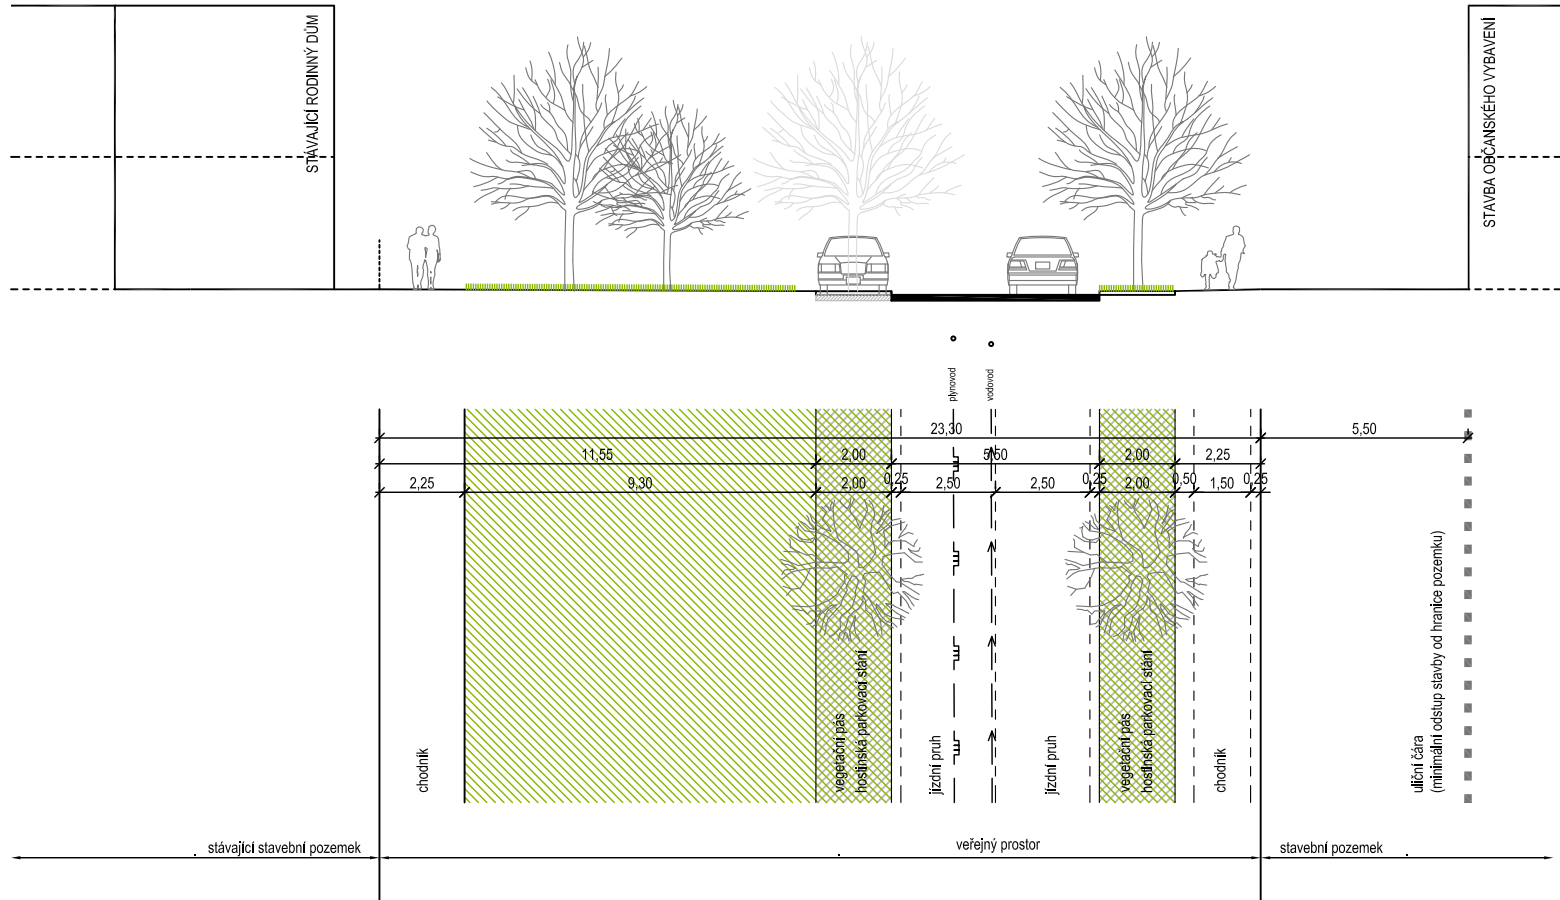

# VZOROVÝ ŘEZ

M 1:200


ŘEZ 2-2'

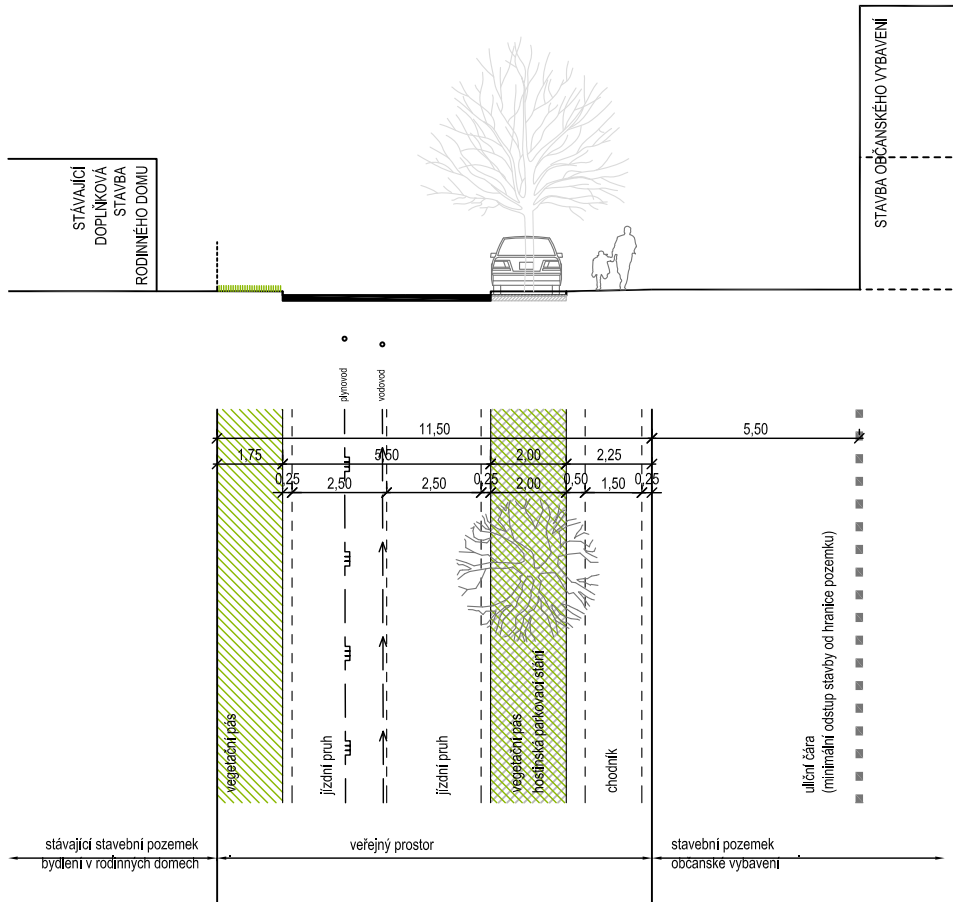

# VZOROVÝ ŘEZ

M 1:200


## VĚTEV "B,C,D,F" - OBYTNÁ ZÓNA ŘEZ 3-3'

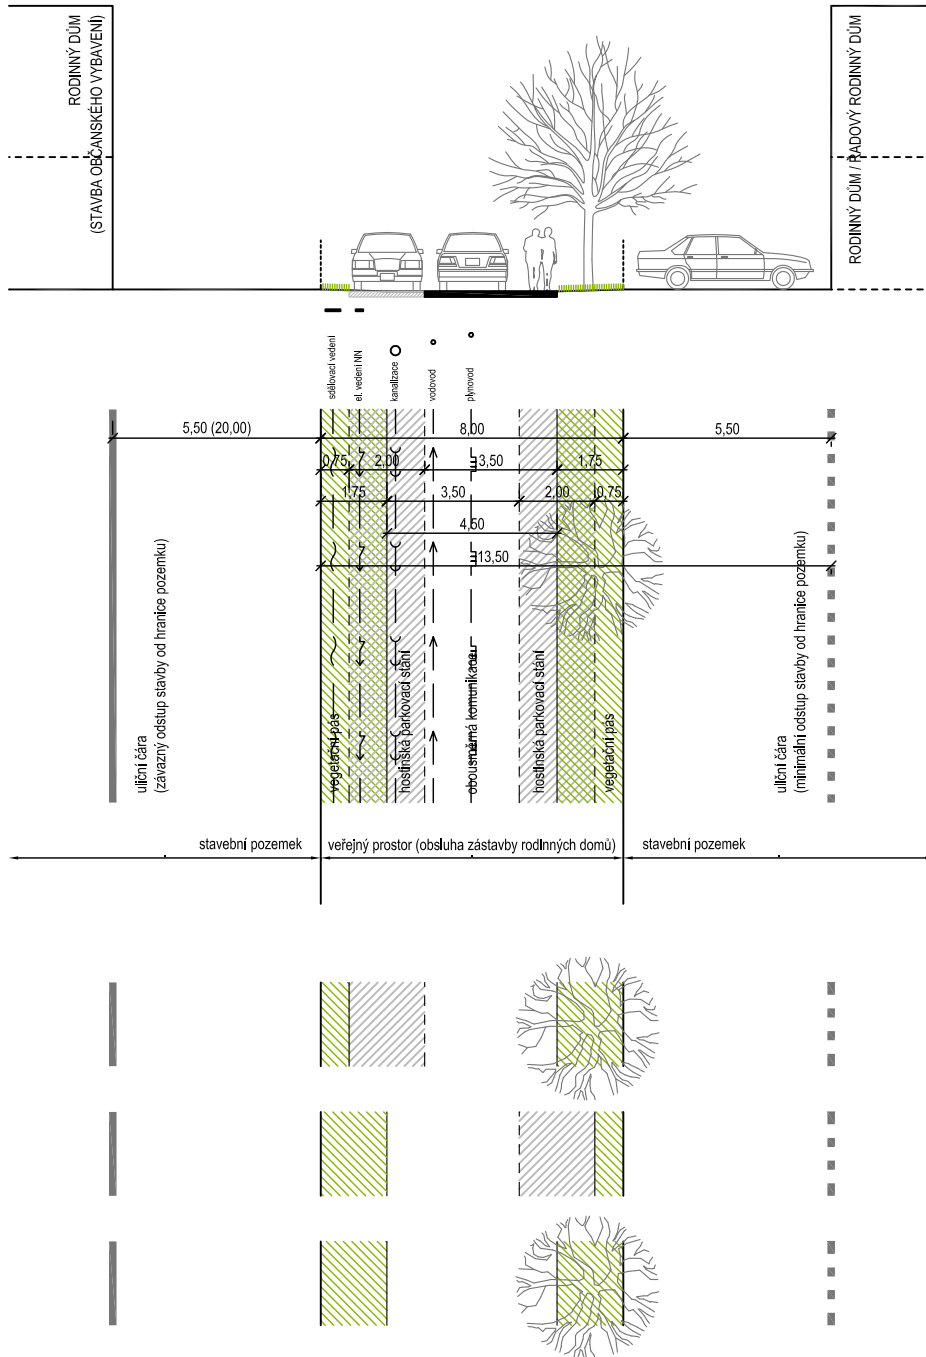


# VZOROVÉ ŘEZY

M 1:200

## VĚTEV "E" - OBYTNÁ ZÓNA ŘEZ 4-4'

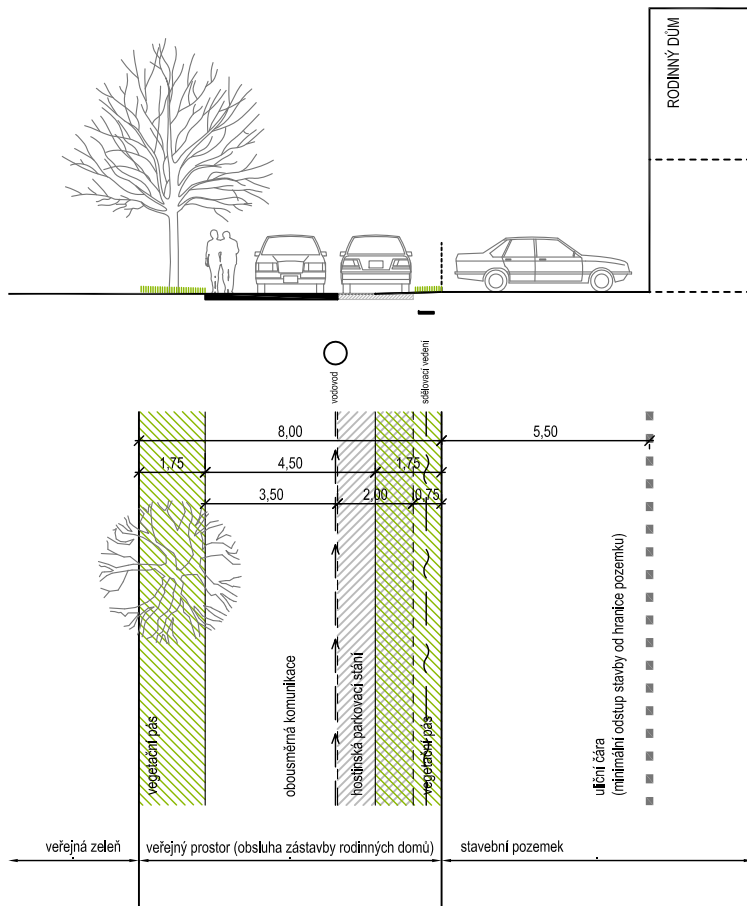

## VĚTEV "C,F" - OBYTNÁ ZÓNA ŘEZ 5-5'

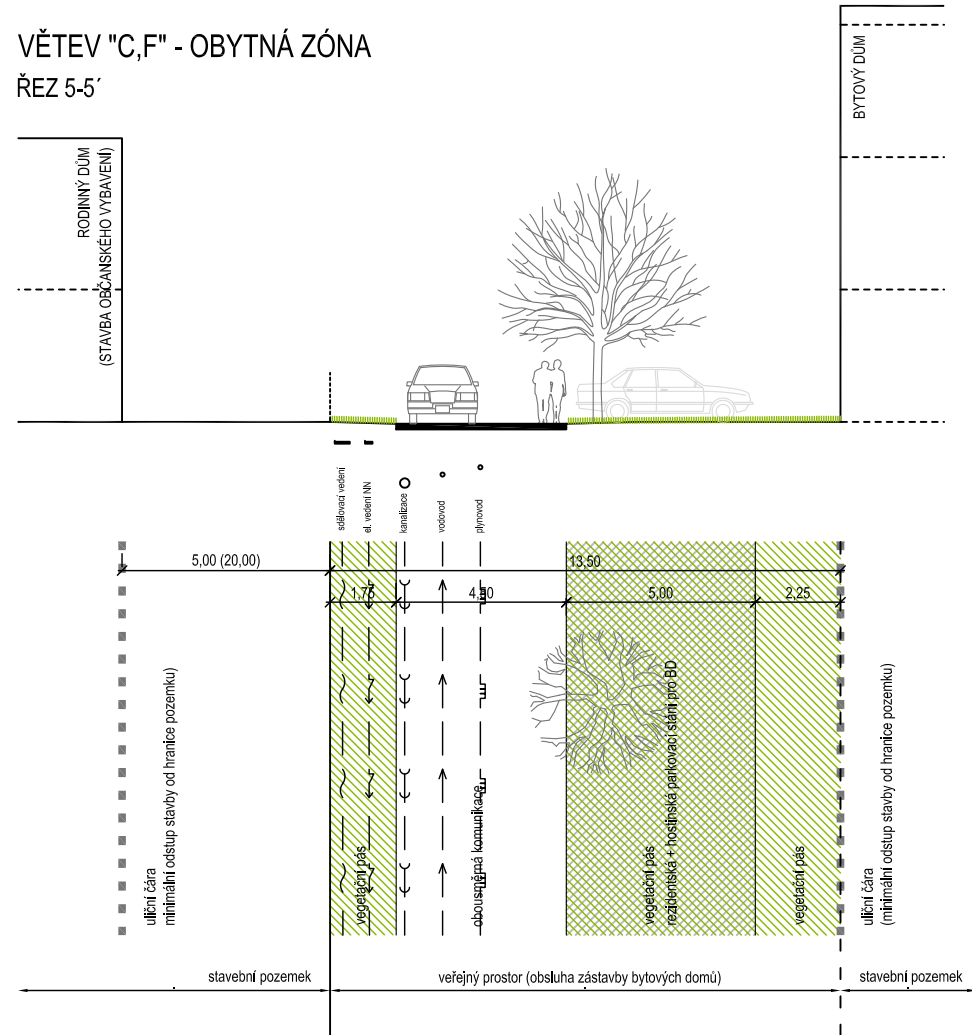

# VZOROVÝ ŘEZ

M 1:200

## VĚTEV "G" - OBYTNÁ ZÓNA

ŘEZ 6-6'

