
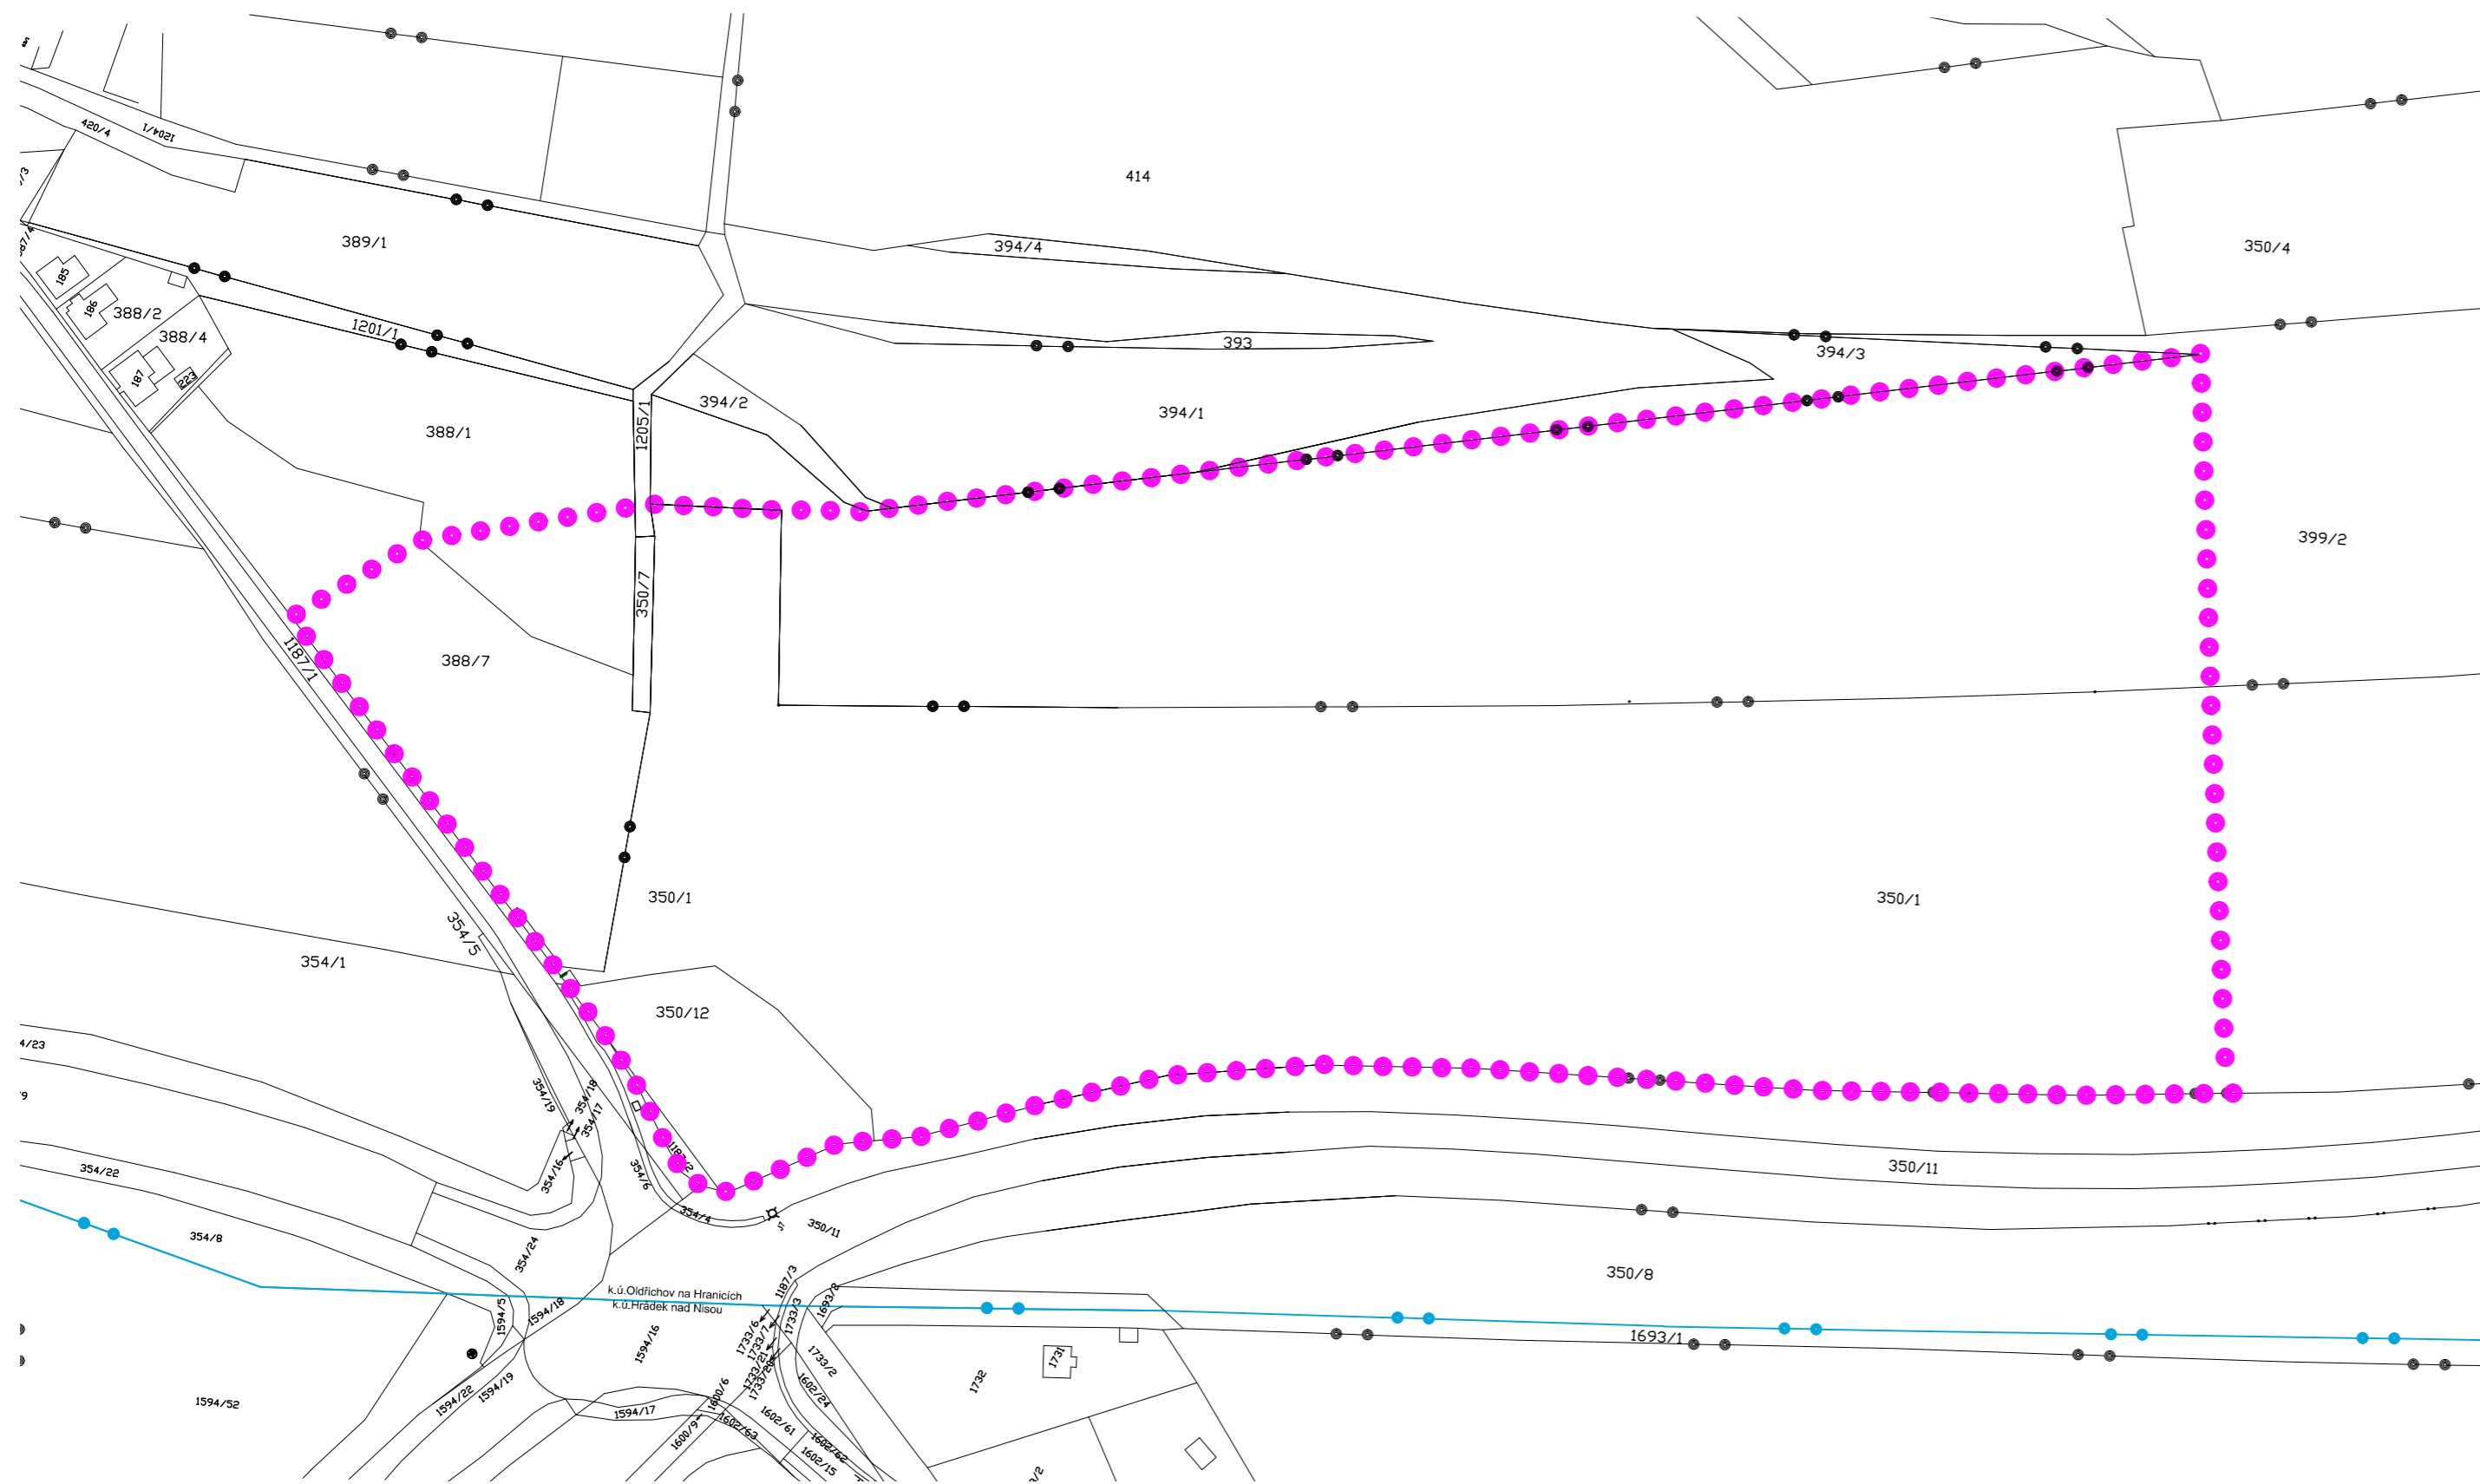


SITUAČNÍ VÝKRES ŠIRŠÍCH VZTAHŮ 1:2000

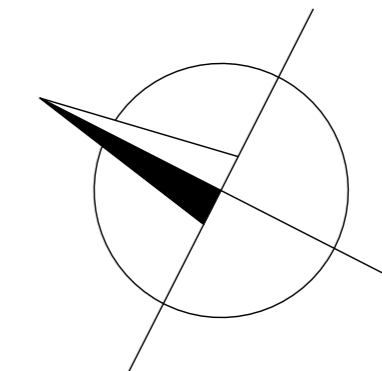

LEGENDA:

- HRANICE POZEMKŮ
- HRANICE KATASTRÁLNÍCH ÚZEMÍ
- PLOCHA ZÁJMOVÉHO ÚZEMÍ Z41

| | | | |
|-------------------------|--------------------|---------------------|--|
| Zodpovědný projektant | Vypracoval | Kontroloval | PROFES PROJEKT spol. s r.o. projektová a inženýrská činnost Vejřichova 272, 511 01 Turnov tel. 481 319 831 e-mail: profesprojekt@profesprojekt.cz www.profesprojekt.cz |
| Ing. Arch. Boris Šonský | Ing. Petr Štěpánek | Ing. Richard Müller | |

| | | | |
|---|--|--------------------------|----------------|
| Místo: Hrádek nad Nisou | Stavební úřad: Hrádek nad Nisou | Stupeň | S |
| Objednatel: Městský úřad Hrádek nad Nisou | | Datum | 10.2020 |
| Akce: ÚZEMNÍ ŠTUDIE PLOCHY Z41 k.ú. OLDŘICHOV NA HRANICÍCH | | Číslo zakázky | 20089B |
| | | Měřítko 1:2000 | Výtisk č. |
| Příloha: SITUAČNÍ VÝKRES ŠIRŠÍCH VZTAHŮ | | Příloha č. | B.1 |