


# VÝKRES ŠIRŠÍCH VZTAHŮ

M 1 : 10000

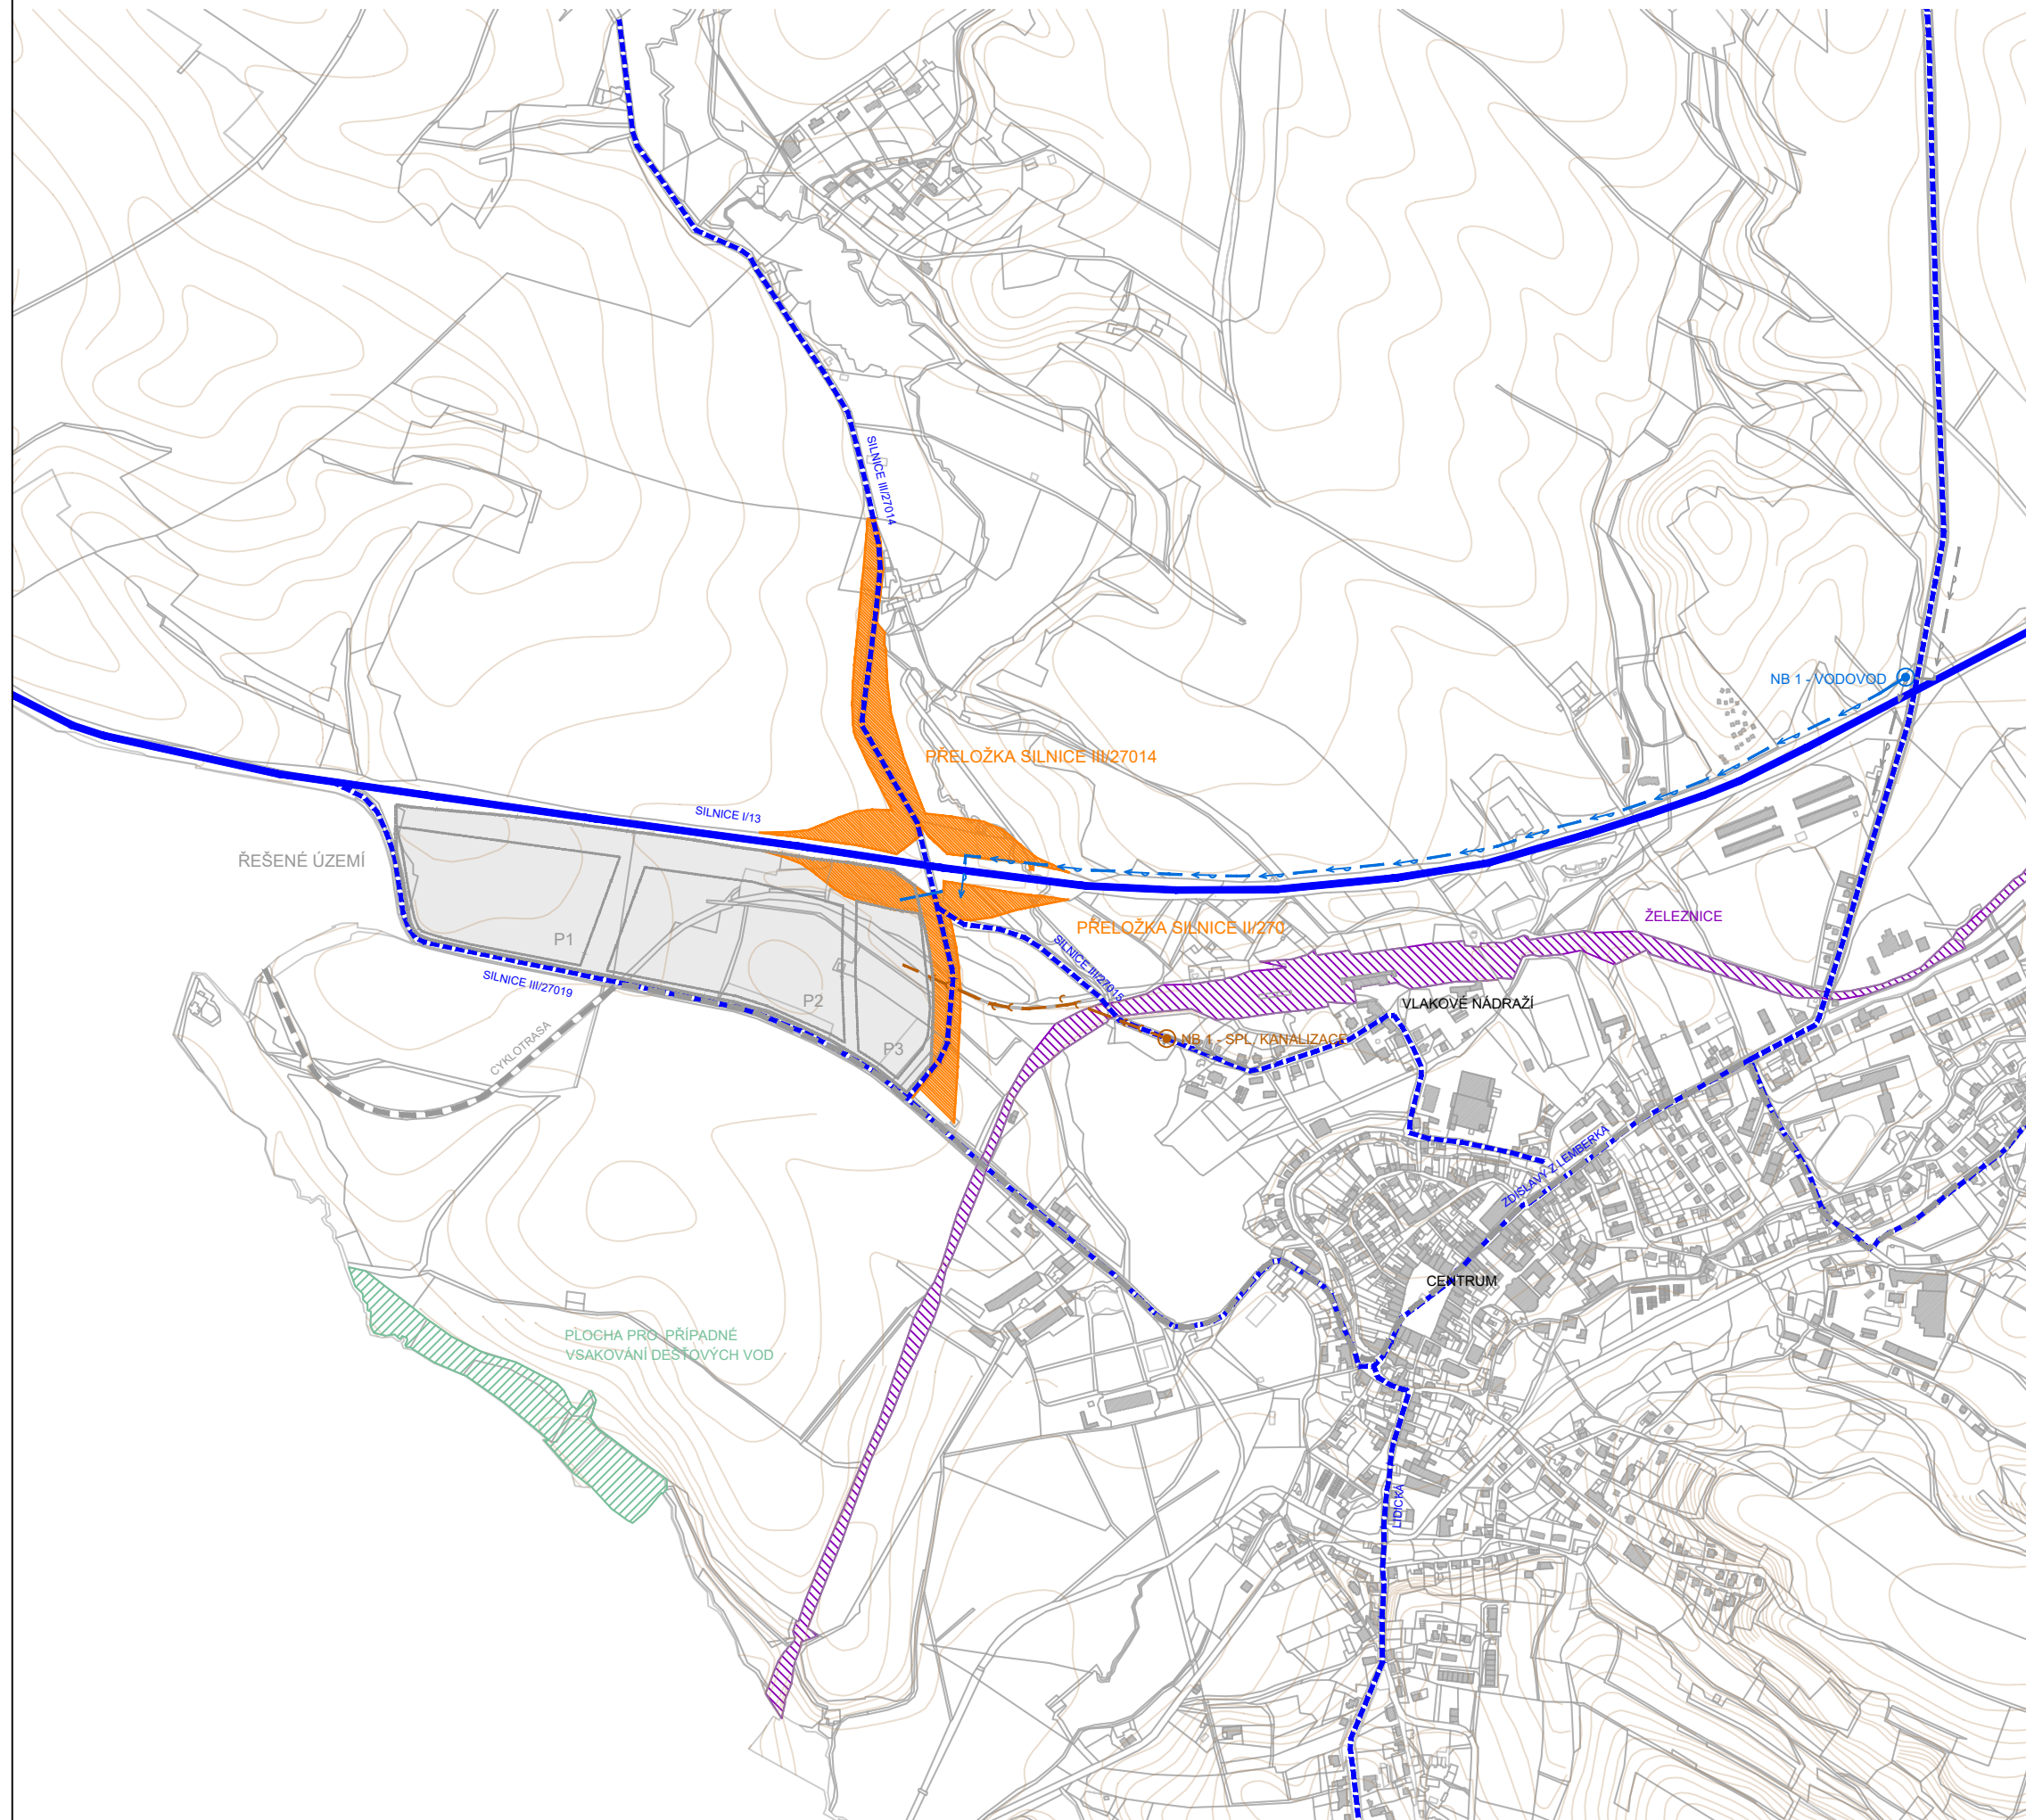

REVIZE 4.01	06/2020
PROJEKT	ÚZEMNÍ STUDIE X2 JABLONNÉ V PODJEŠTĚDÍ k.ú. Jablonné v Podještědí
OBJEDNATEL	Město Jablonné v Podještědí Náměstí Míru 22, 471 25 Jablonné v Podještědí
POŘIZOVATEL	Městský úřad Jablonné v Podještědí Náměstí Míru 22 471 25 Jablonné v Podještědí
ZHOTOVITEL	ŽALUDA, projektová kancelář Ing. Eduard Žaluda tel. +420 737 149 299, e-mail: eduard.zaluda@gmail.com
STUPEŇ	ÚZEMNÍ STUDIE
NÁZEV PŘÍLOHY	

## VÝKRES ŠIRŠÍCH VZTAHŮ

VYPRACOVAL	KONTROLA		
Ing.arch. Rostislav Aubrecht	Ing. Eduard Žaluda		
DATUM	ČÍSLO ZAKÁZKY	POČET FORMÁTŮ	MĚŘÍTKO
01/2020	-	2xA4	1:10000
ČÍSLO PŘÍLOHY			ČÍSLO KOPIE
02			