


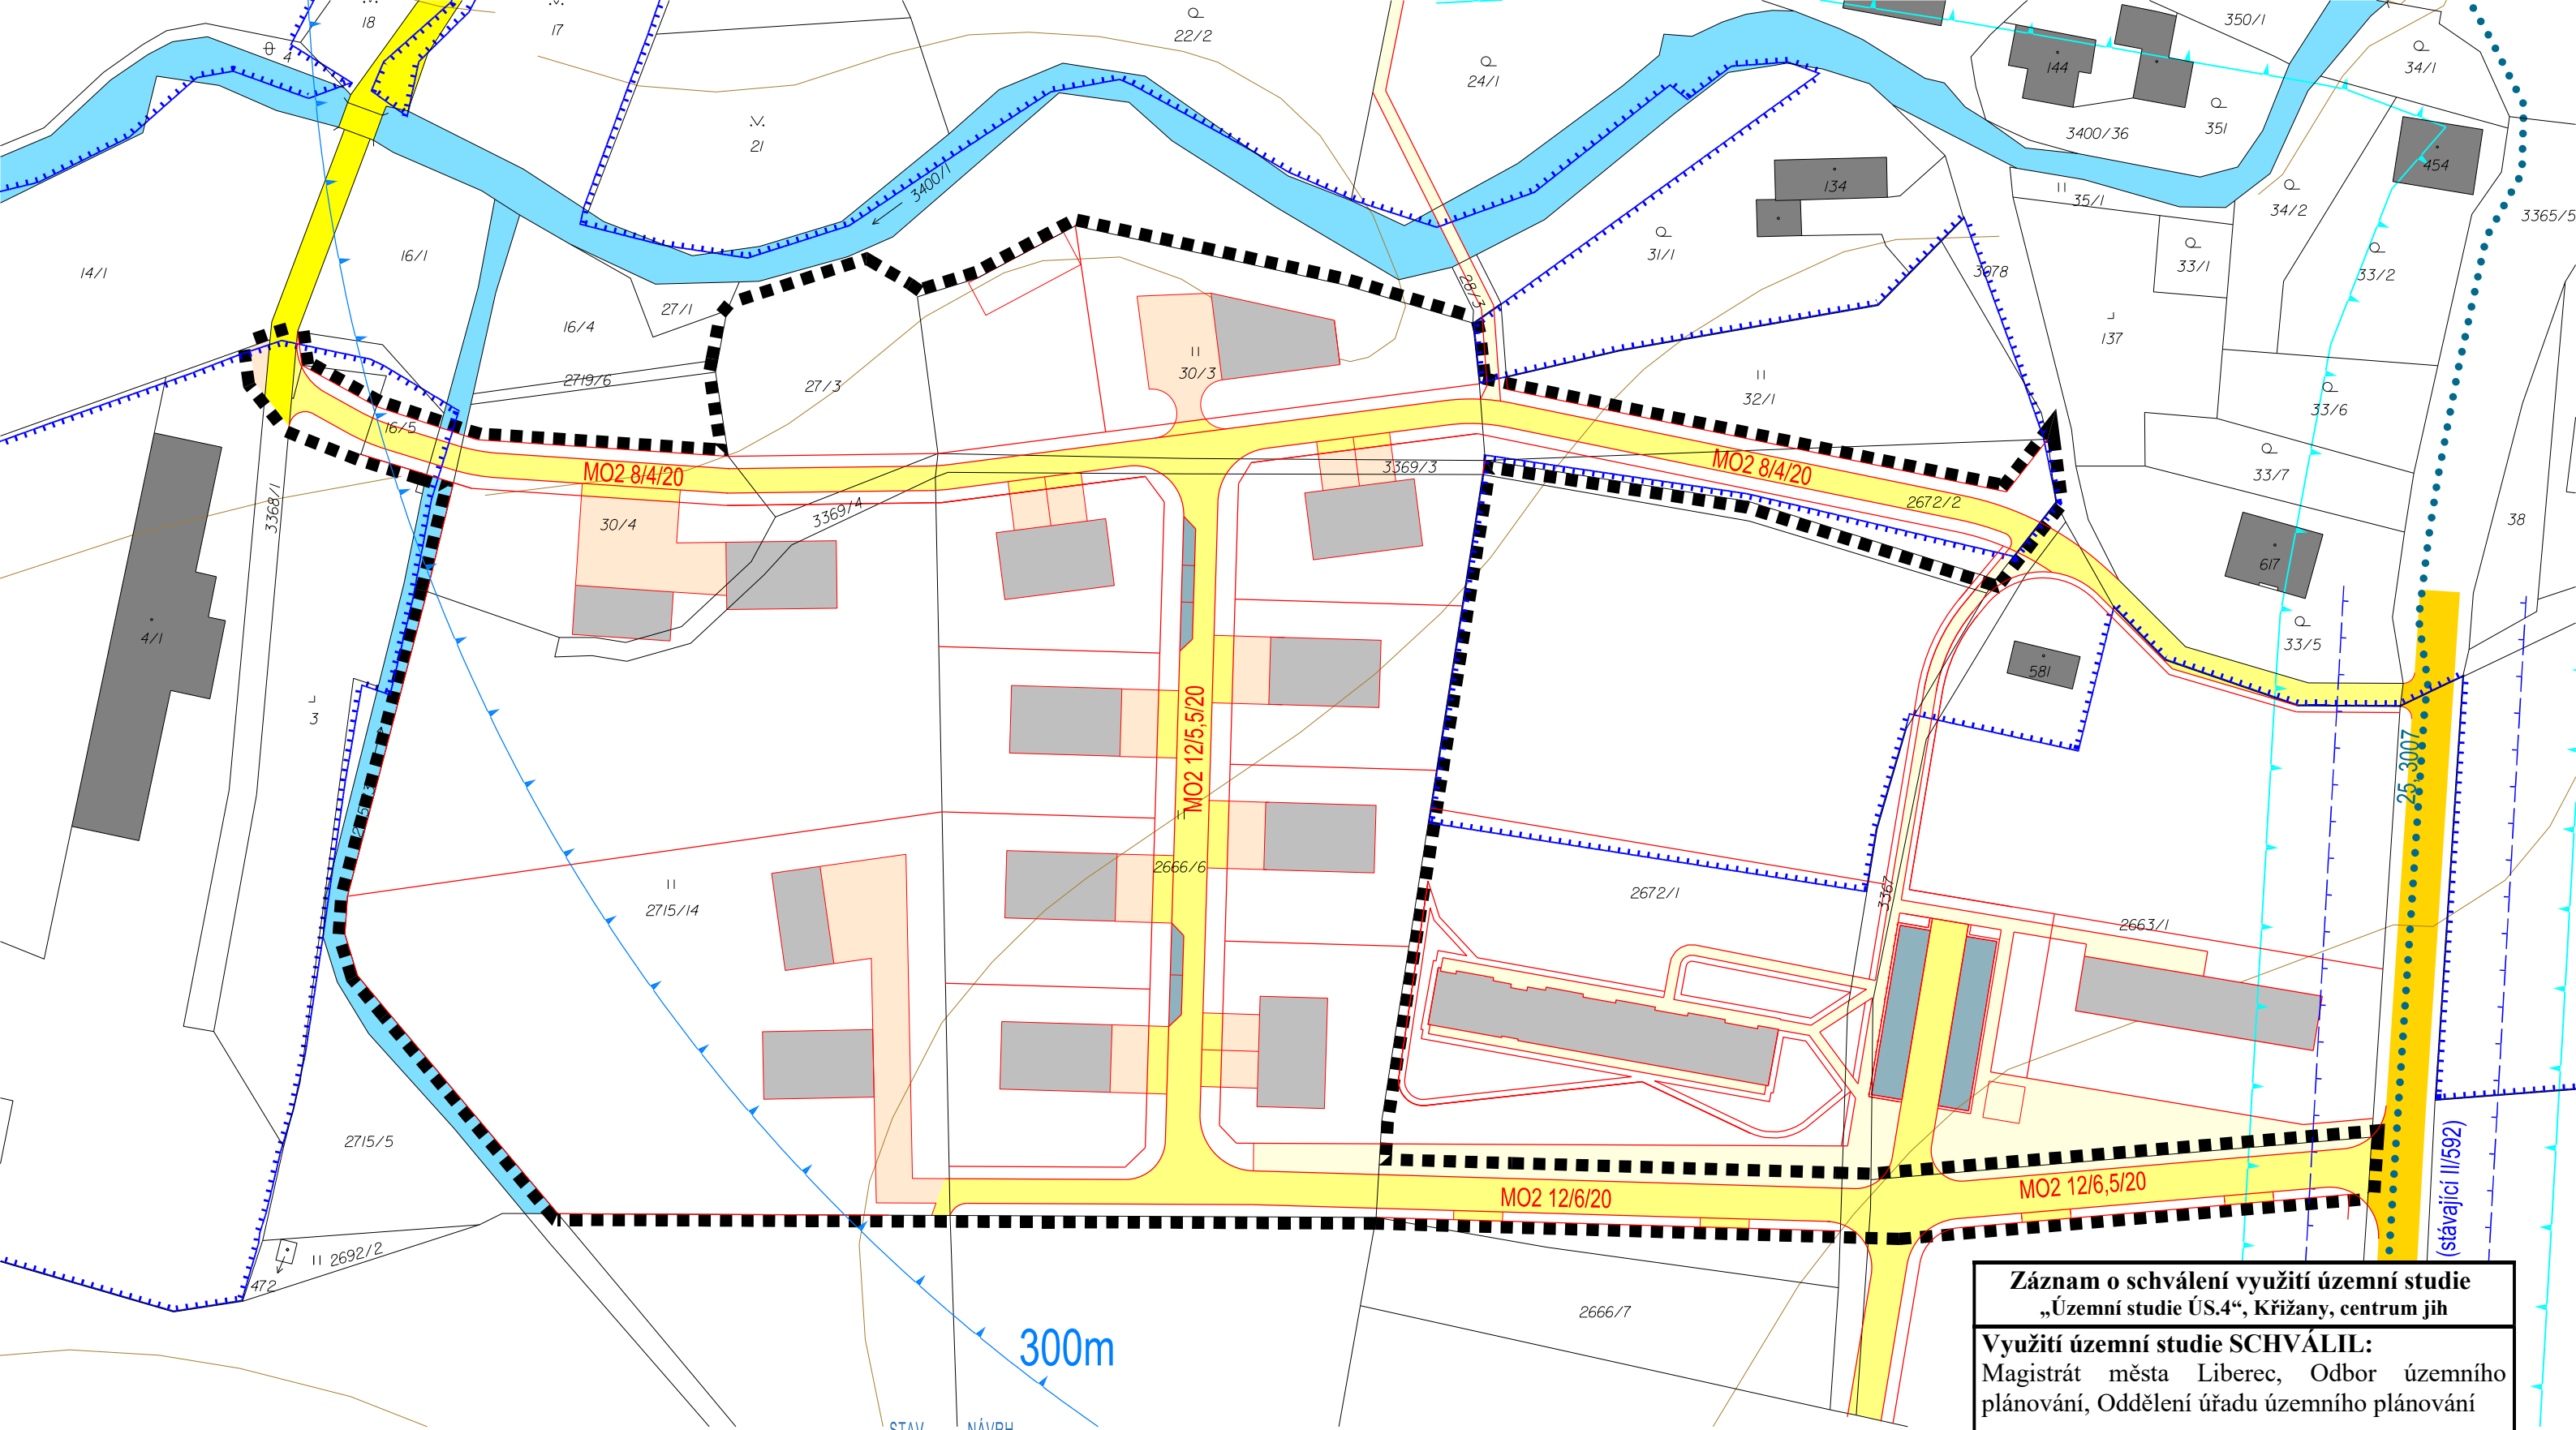

KŘIŽANY

NÁZEV DÍLA - STUPEŇ - FÁZE

ÚZEMNÍ STUDIE ÚS-4

NÁZEV ČÁSTI DÍLA

VÝKRES DOPRAVY

ZAKÁZKA DATUM
006/2024 10/2024

OZNACENÍ ČÁSTI DÍLA
3

MĚŘÍTKO
1 : 1 0 0 0

OBJEDNATEL
OBEC KŘIŽANY
KŘIŽANY 340
463 53 KŘIŽANY
POŘIZOVATEL
MML - ODBOR ÚP
NÁM.DR.E.BENEŠE 1
460 59 LIBEREC

ZHOTOVITEL
ING.ARCH. PLAŠIL
FUČÍKOVA 137/10
460 01 LIBEREC 5
SPOLUPRÁCE
ING. L.KŘENEK
ING. O.ŠREK
ING.L.SLAVÍK

SEVERKA

STAV	NÁVRH
	HRANICE ŘEŠENÉHO ÚZEMÍ
	HRANICE ZASTAVĚNÉHO ÚZEMÍ
	POLOHOPIS
	POLOHOPIS PODRUŽNÝ
	VÝŠKOPIS
	POZEMKY DOPRAVY SILNIČNÍ - SILNICE III.TŘÍDY
	POZEMKY VEŘEJNÝCH PROSTRANSTVÍ - KOMUNIKACE SE SMÍŠENÝM PROVOZEM
	POZEMKY VEŘEJNÝCH PROSTRANSTVÍ - KOMUNIKACE BEZMOTOROVÉ
	POZEMKY KOMUNIKACÍ VYHRANĚNÝCH
	KOMUNIKACE - POPIS
	POZEMKY DOPRAVNÍ VYBAVENOSTI
	STAVEBNÍ OBJEKTY - DOPORUČENÉ UMÍSTĚNÍ
	MHD BUS - DOCHÁZKOVÁ VZDÁLENOST 400 M
	CYKLOTURISTICKÁ TRASA
	HLUKOVÁ IZOFONA 60 dBA
	OP KOMUNIKACE

Záznam o schválení využití územní studie
„Územní studie ÚS.4“, Křižany, centrum jih

Využití územní studie SCHVÁLIL:
Magistrát města Liberec, Odbor územního plánování, Oddělení úřadu územního plánování

DATUM SCHVÁLENÍ VYUŽITÍ: 24. 6. 2025

POŘIZOVATEL: Magistrát města Liberec

Zuzana Kučerová
oprávněná úřední osoba pořizovatele,
Odbor územního plánování