


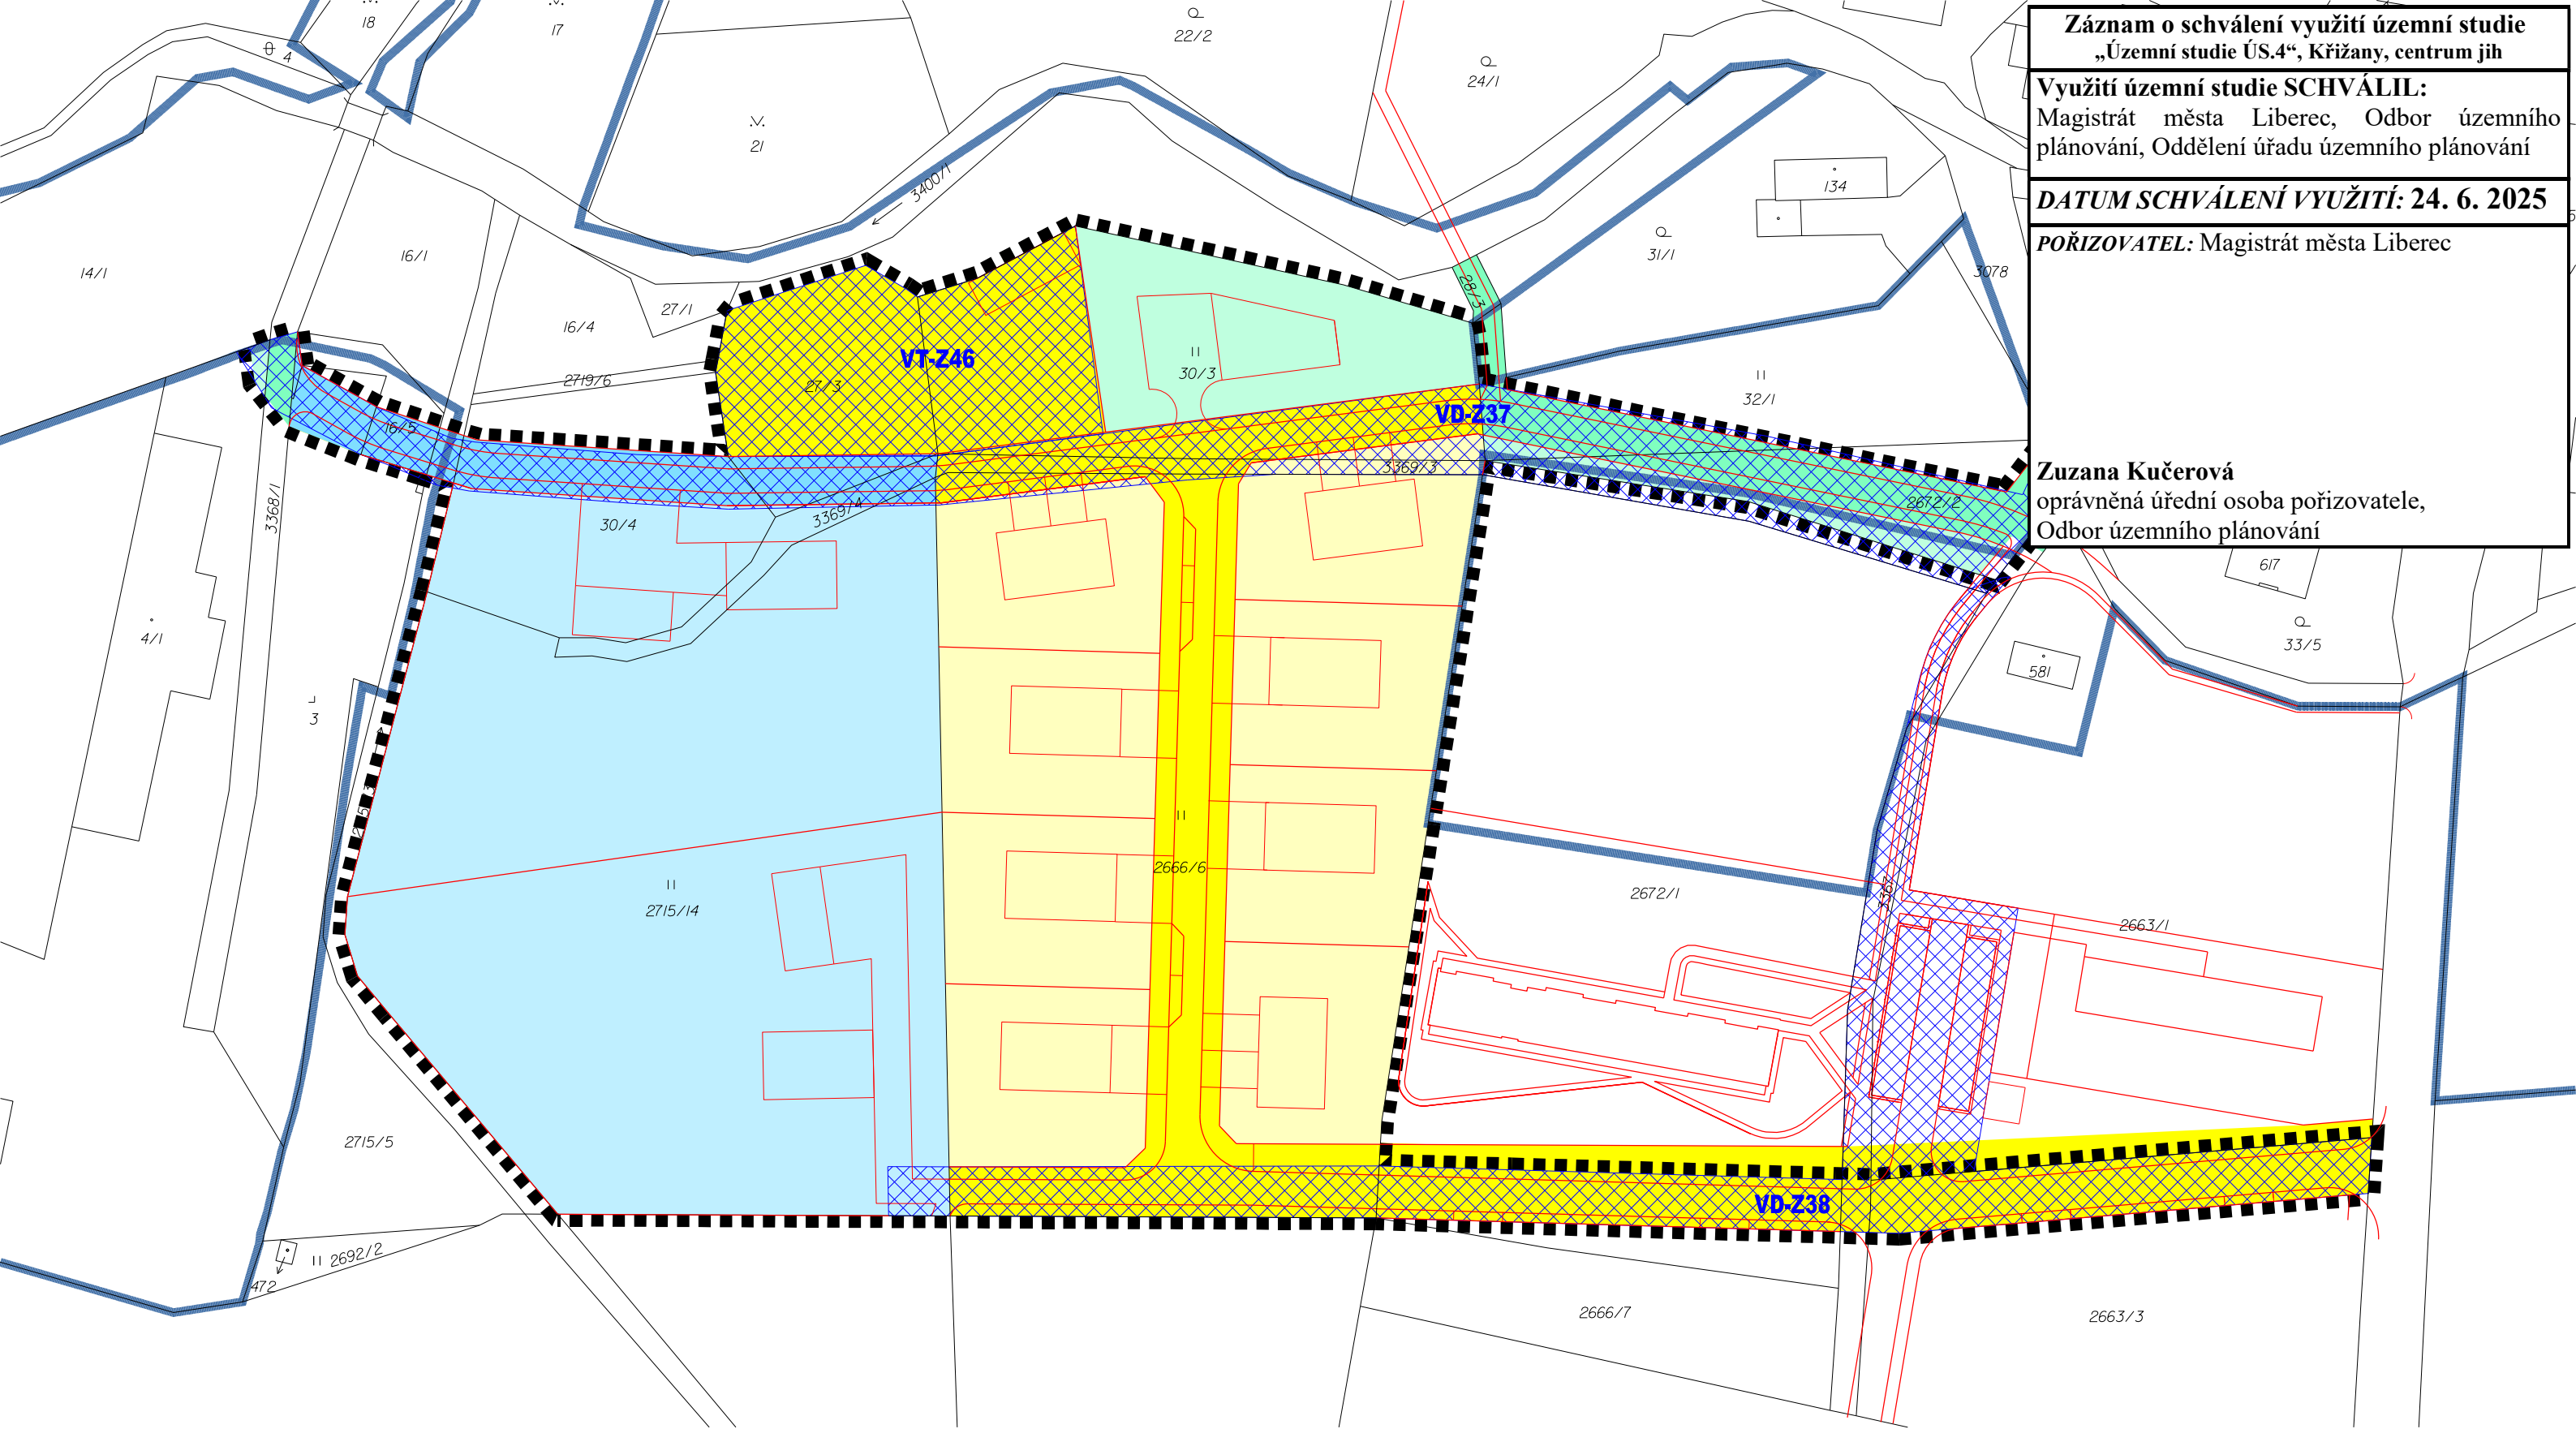

Záznam o schválení využití územní studie
„Územní studie ÚS.4“, Křižany, centrum jih

Využití územní studie SCHVÁLIL:
Magistrát města Liberec, Odbor územního plánování, Oddělení úřadu územního plánování

DATUM SCHVÁLENÍ VYUŽITÍ: 24. 6. 2025

POŘIZOVATEL: Magistrát města Liberec

Zuzana Kučerová
oprávněná úřední osoba pořizovatele,
Odbor územního plánování

KŘIŽANY

ÚZEMNÍ STUDIE ÚS-4

VÝKRES ETAPIZACE A VPS

006/2024 10/2024

02

5

1 : 1 0 0 0

OBJEDNATEL

OBEC KŘIŽANY

KŘIŽANY 340

463 53 KŘIŽANY

POŘIZOVATEL

MML - ODBOR ÚP

NÁM.DR.E.BENEŠE 1

460 59 LIBEREC

ZHOTOVITEL

ING.ARCH. PLAŠIL

FUČÍKOVA 137/10

460 01 LIBEREC 5

SPOLUPRÁCE

ING. L.KŘENEK

ING. O. ŠREK

ING.L.SLAVÍK

SEVERKA

STAV	NÁVRH	
		HRANICE ŘEŠENÉHO ÚZEMÍ
		HRANICE ZASTAVĚNÉHO ÚZEMÍ
		POLOHOPIS
		POLOHOPIS PODRUŽNÝ
		ETAPA PODMÍNĚNÁ A
		ETAPA PODMÍNÚJÍCÍ A
		ETAPA PODMÍNĚNÁ B
		ETAPA PODMÍNÚJÍCÍ B
		ETAPA PODMÍNĚNÁ NEZÁVISLÁ
		ETAPA PODMÍNÚJÍCÍ NEZÁVISLÁ
		VPS DOPRAVNÍ A TECHNICKÉ INFRASTRUKTURY DLE ÚP KŘIŽANY