


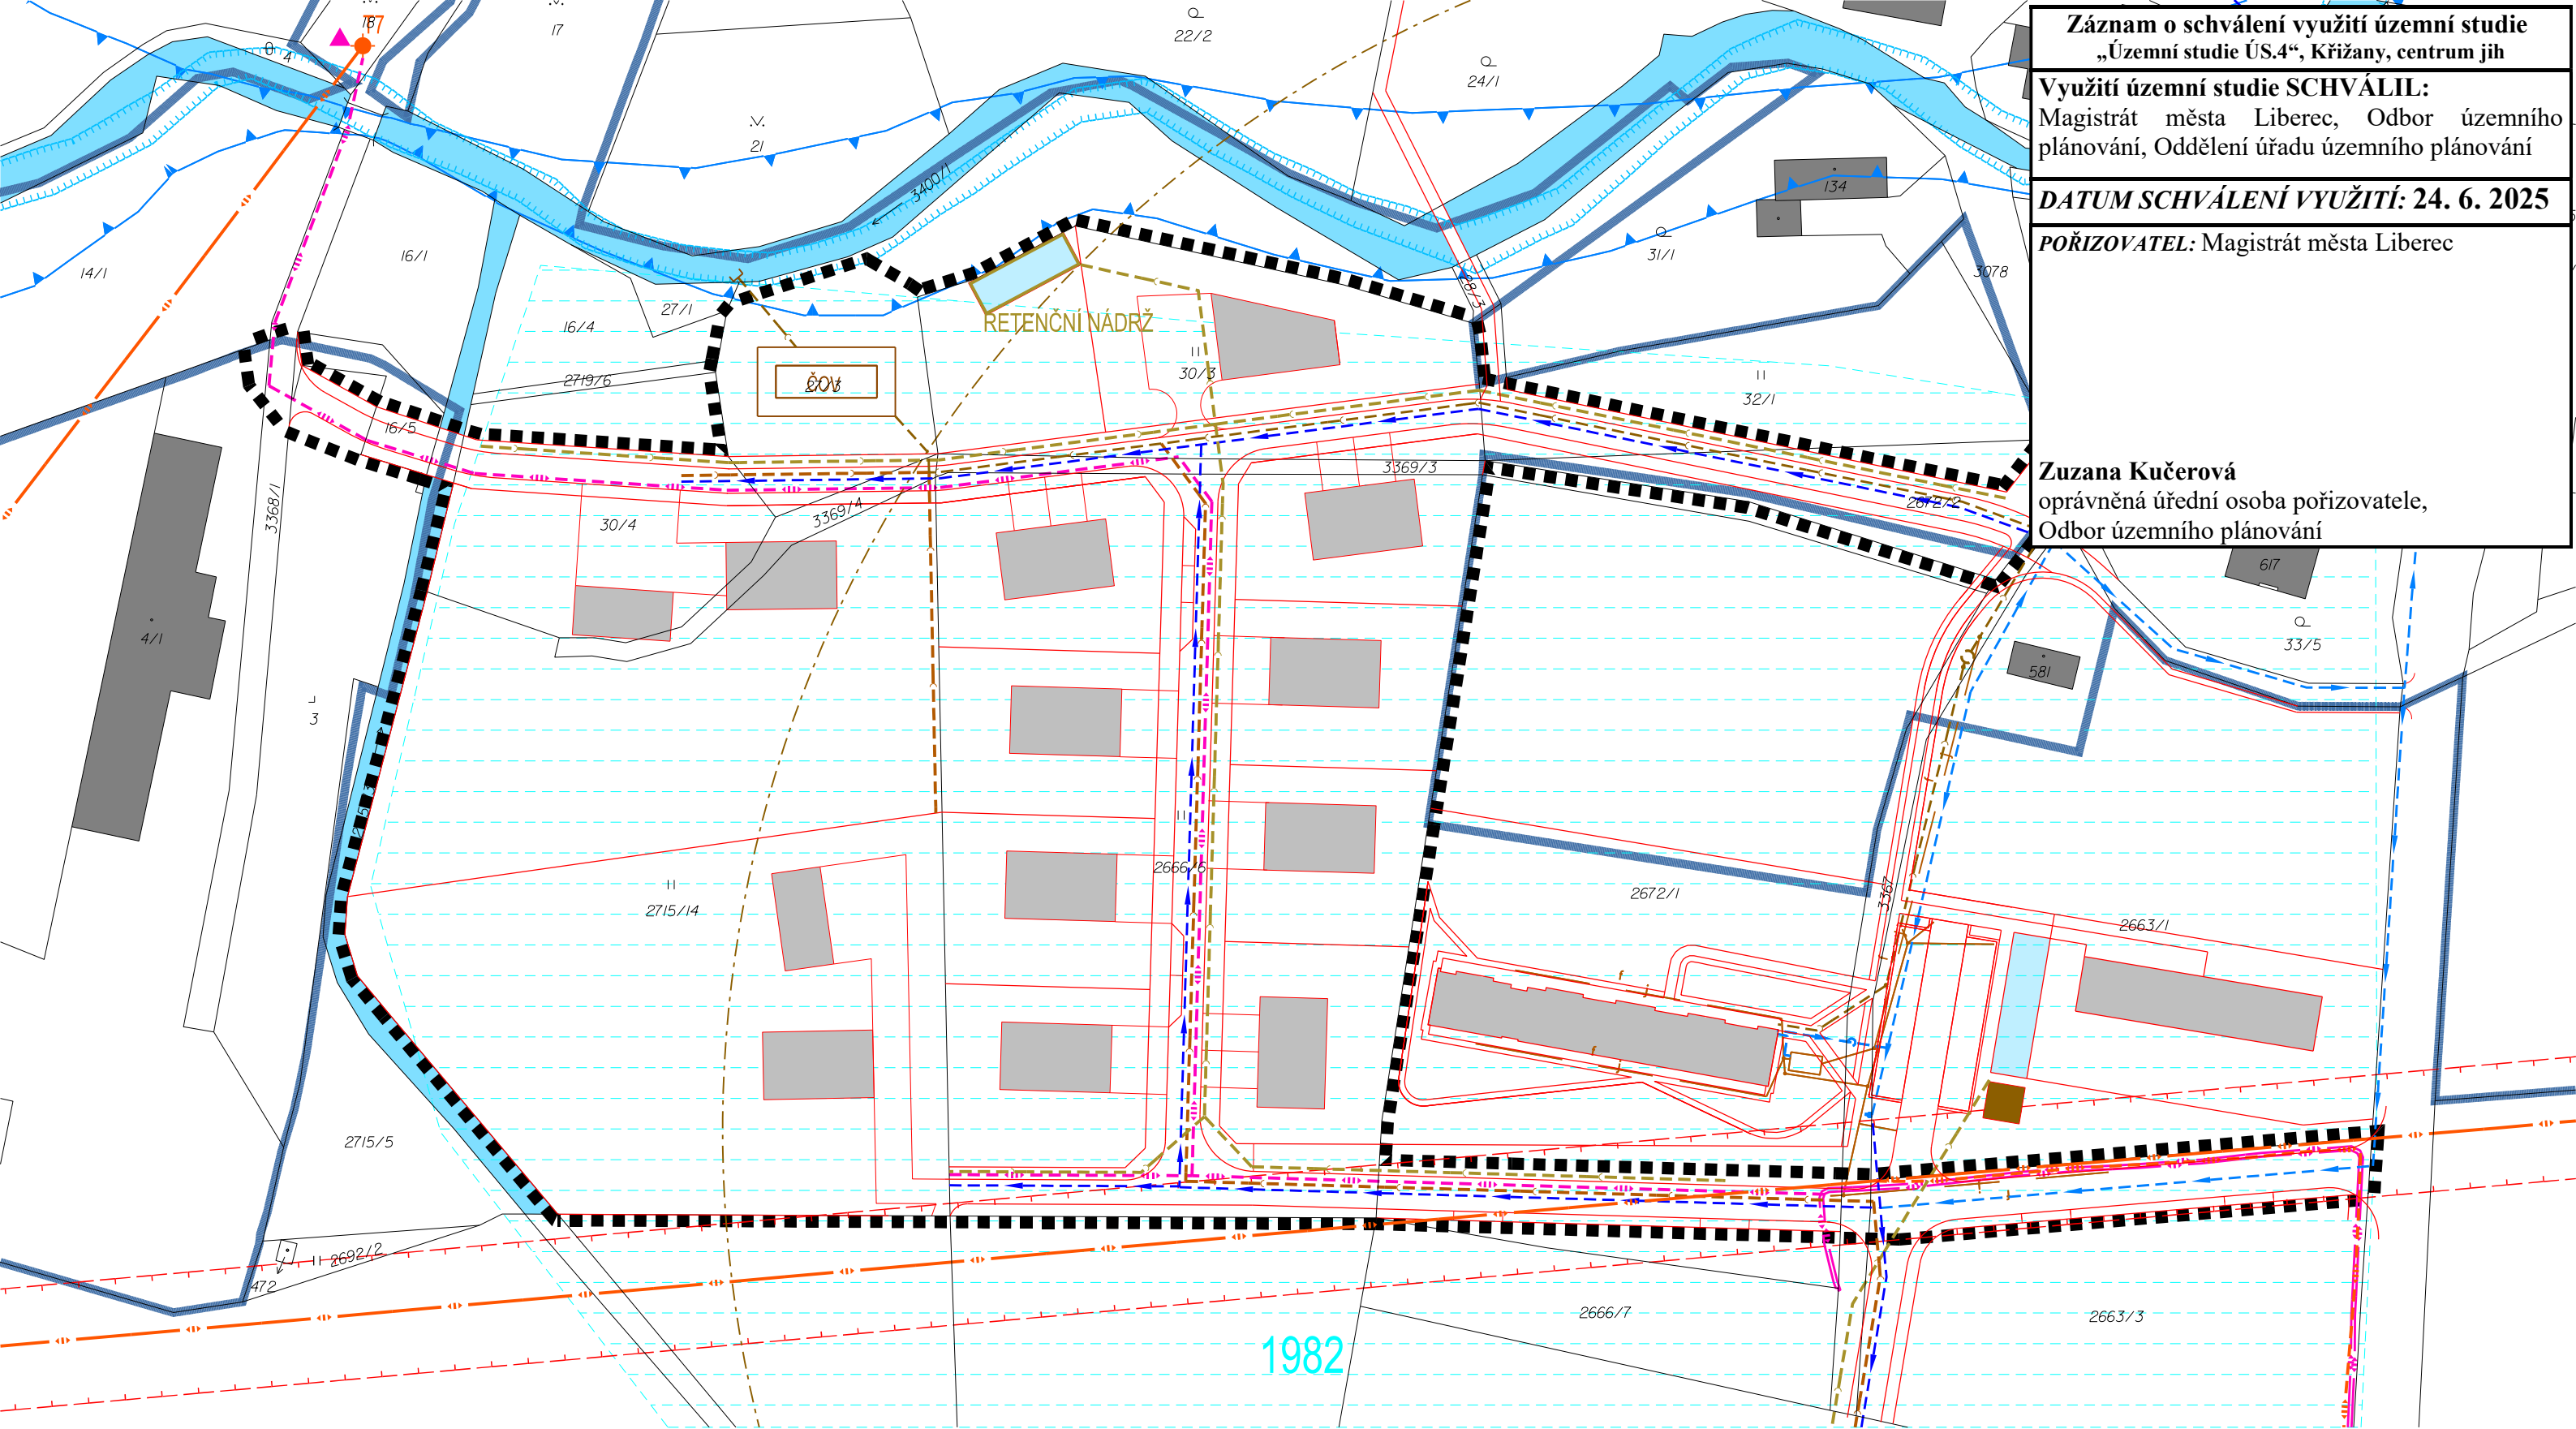

Záznam o schválení využití územní studie „Územní studie ÚS.4“, Křižany, centrum jih

Využití územní studie SCHVÁLIL:
Magistrát města Liberec, Odbor územního plánování, Oddělení úřadu územního plánování

DATUM SCHVÁLENÍ VYUŽITÍ: 24. 6. 2025

POŘIZOVATEL: Magistrát města Liberec

Zuzana Kučerová
oprávněná úřední osoba pořizovatele,
Odbor územního plánování

KŘIŽANY

NÁZEV DÍLA - STUPEŇ - FÁZE

ÚZEMNÍ STUDIE US-4

NÁZEV ČÁSTI DÍLA

VÝKRES INŽENÝRSKÝCH SÍTÍ

ZAKÁZKA DATUM
006/2024 10/2024

OBJEDNATEL
OBEC KŘIŽANY
KŘIŽANY 340
463 53 KŘIŽANY
POŘIZOVATEL
MML - ODBOR ÚP
NÁM.DR.E.BENEŠE 1
460 59 LIBEREC

ZHOTOVITEL
ING.ARCH. PLAŠIL
FUČÍKOVA 137/10
460 01 LIBEREC 5
SPOLUPRÁCE
ING. L.KŘENEK
ING. O.ŠREK
ING.L.SLAVÍK

SEVERKA

MĚŘITKO
1 : 1 0 0 0

STAV	NÁVRH	
		HRANICE ŘEŠENÉHO ÚZEMÍ
		HRANICE ZASTAVĚNÉHO ÚZEMÍ
		POLOHOPIS
		POLOHOPIS PODRUŽNÝ
		VÝŠKOPIS
		POZEMKY VODNÍ A VODOHOSPODÁŘSKÉ
		STAVEBNÍ OBJEKTY - DOPORUČENÉ UMÍSTĚNÍ
		STANOVISŤE SBĚRU TRÍDĚNÉHO ODPADU - DOCHÁZKA 300 M
		ELEKTRICKÉ NADZEMNÍ VEDENÍ VN 35 kV
		ELEKTRICKÉ PODZEMNÍ KABELOVÉ VEDENÍ VN 35 kV
		ELEKTRICKÁ TRAFOSTANICE
		SDRUŽENÝ KORIDOR NN, VO A SDĚLOVACÍCH KABELŮ
		VEŘEJNÉ OSVĚTLENÍ - NAPOJOVACÍ BOD

STAV	NÁVRH	
		VODOVODNÍ ŘAD
		VODOVODNÍ ŘAD NAVRŽENÝ ÚP KŘIŽANY
		KANALIZAČNÍ ŘAD SPLÁŠKOVÝ
		KANALIZAČNÍ ŘAD SPLÁŠKOVÝ PRO DPS
		KANALIZACE DEŠŤOVÁ
		ČISTÍRNA ODPADNÍCH VOD
		RETENČNÍ NÁDRŽ
		MELIORACE - ROK VÝSTAVBY
		OP ELEKTRICKÉHO VN VEDENÍ
		ZÁPLAVOVÉ ÚZEMÍ - Q100
		ZÁPLAVOVÉ ÚZEMÍ - AKTIVNÍ ZÓNA