


CHARAKTERISTICKÝ PŘÍČNÝ ŘEZ KOMUNIKACÍ 1:100 ULIČNÍ PROFIL "D" JEDNOSMĚRNÁ

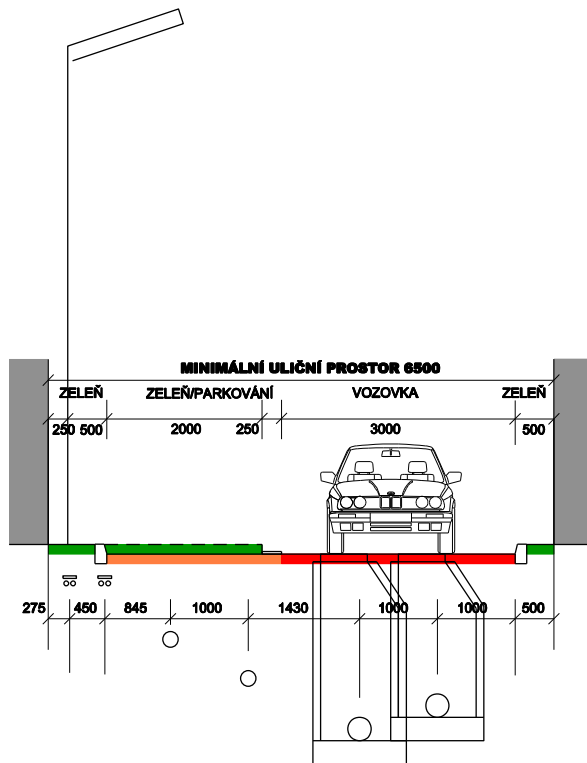


SĐELOVACÍ KABELY
KABELY NN
KABELY VO

STL PLYNOVOD

VODOVOD

KANALIZACE SPLAŠKOVÁ

KANALIZACE DEŠŤOVÁ

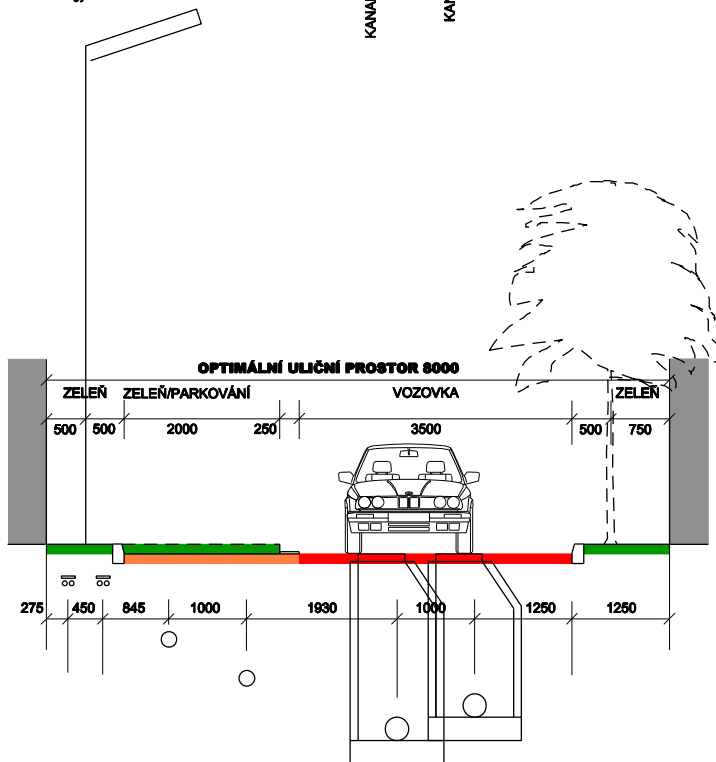

SĐELOVACÍ KABELY
KABELY NN
KABELY VO


STL PLYNOVOD

VODOVOD


KANALIZACE SPLAŠKOVÁ

KANALIZACE DEŠŤOVÁ

CHARAKTERISTICKÝ PŘÍČNÝ ŘEZ KOMUNIKACÍ 1:100 ULIČNÍ PROFIL "D" OBOUSMĚRNA

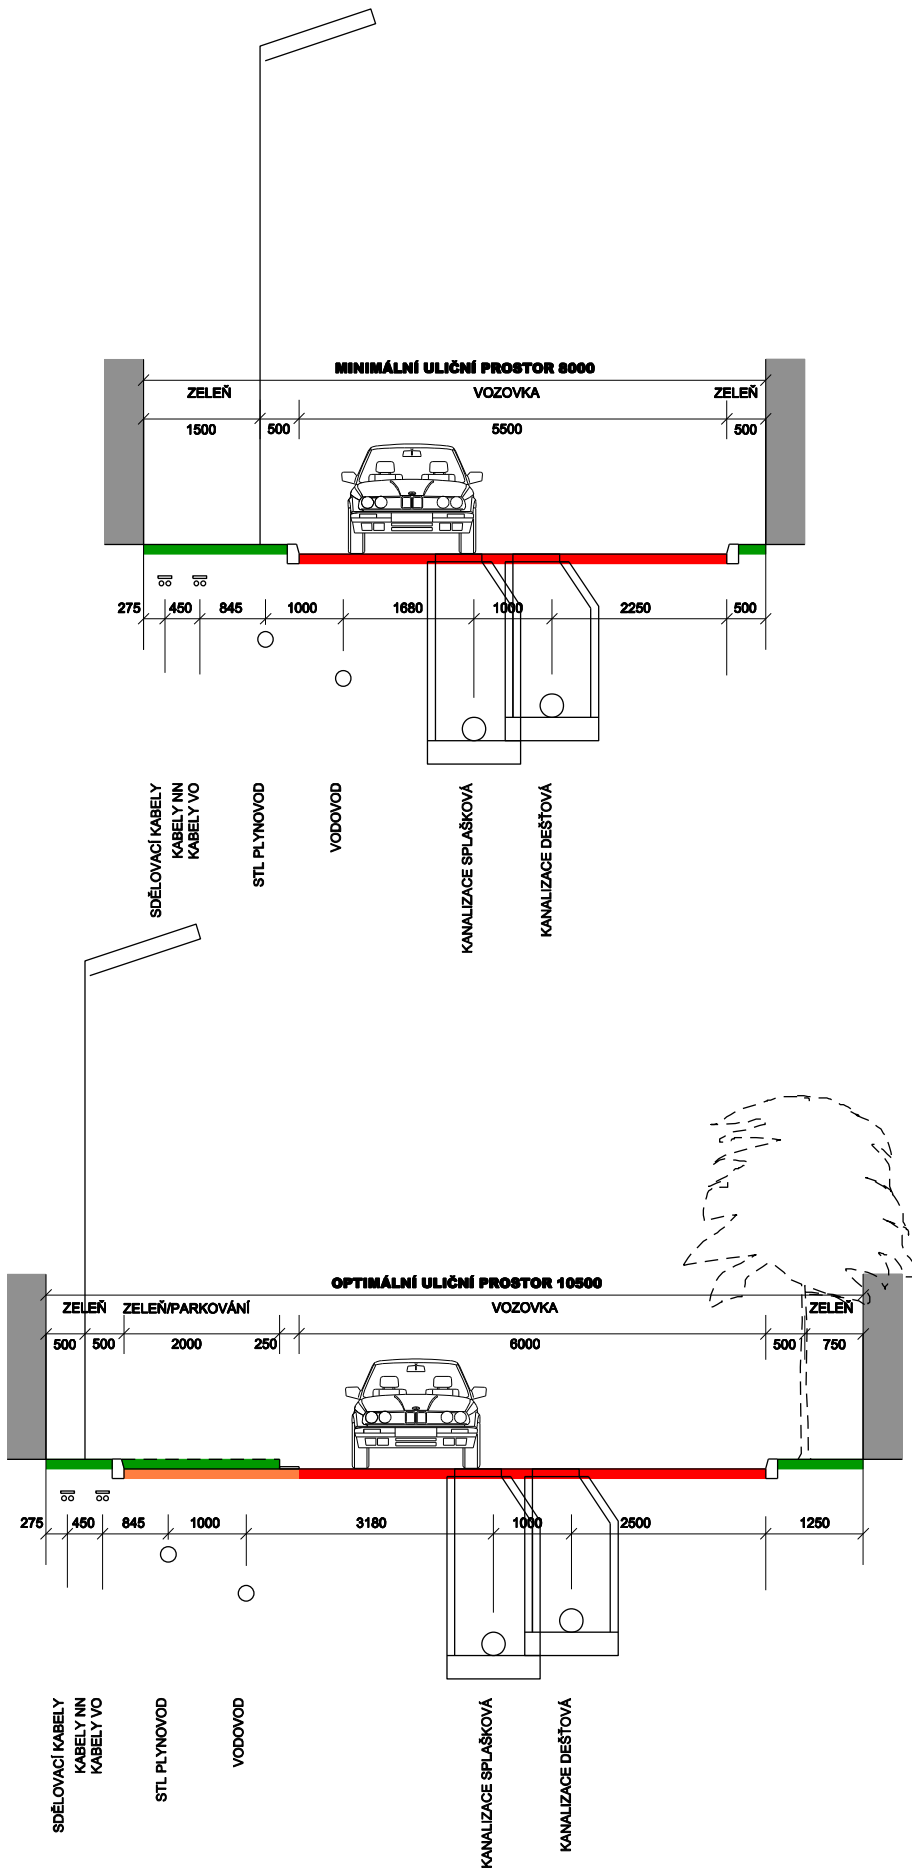

CHARAKTERISTICKÝ PŘÍČNÝ ŘEZ KOMUNIKACÍ 1:100 ULIČNÍ PROFIL "C" PŘÍSTUPOVÁ JEDNOSMĚRNÁ

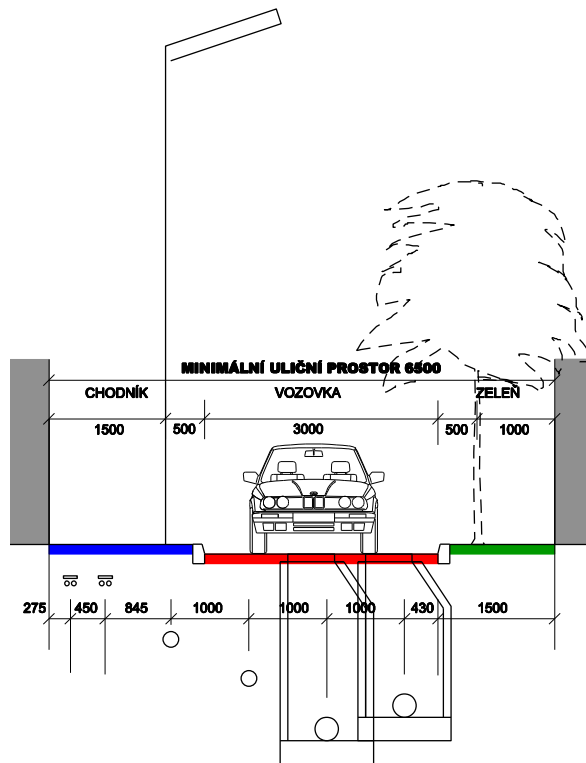


SĐELOVACÍ KABELY
KABELY NN
KABELY VO

STL PLYNOVOD

VODOVOD

KANALIZACE SPLAŠKOVÁ

KANALIZACE DEŠŤOVÁ

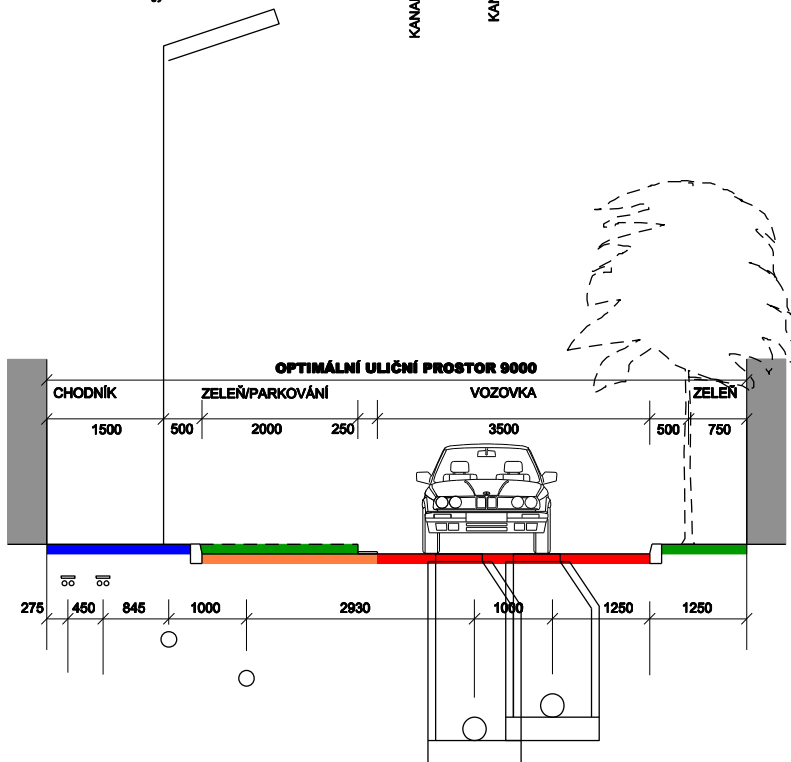

SĐELOVACÍ KABELY
KABELY NN
KABELY VO


STL PLYNOVOD

VODOVOD

KANALIZACE SPLAŠKOVÁ

KANALIZACE DEŠŤOVÁ

CHARAKTERISTICKÝ PŘÍČNÝ ŘEZ KOMUNIKACÍ 1:100 ULIČNÍ PROFIL "C" PŘÍSTUPOVÁ OBOUSMĚRNÁ

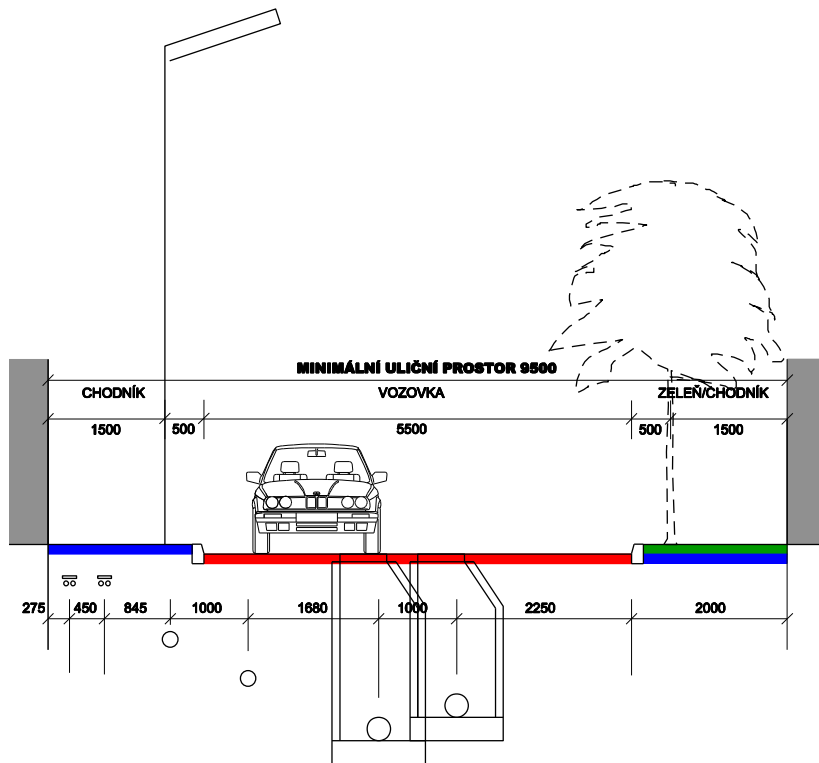


SĐELOVACÍ KABELY
KABELY NN
KABELY VO

STL PLYNOVOD

VODOVOD

KANALIZACE SPLAŠKOVÁ

KANALIZACE DEŠŤOVÁ

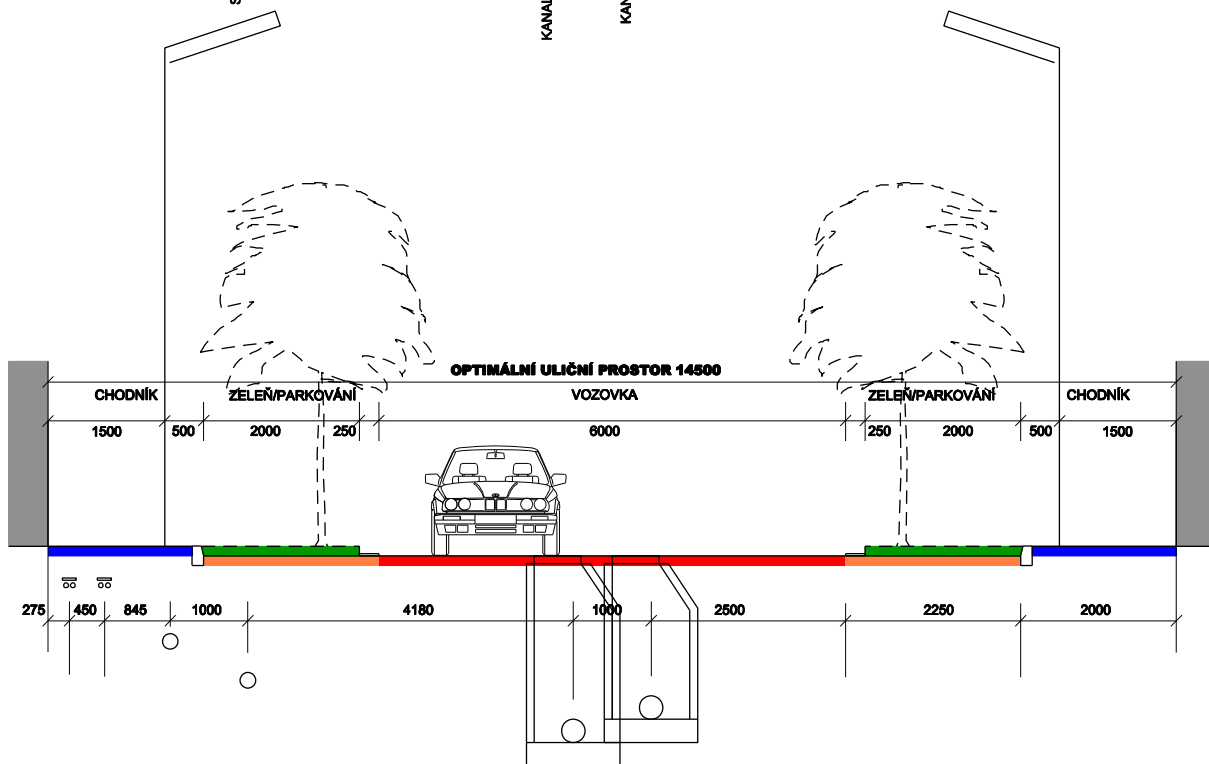

SĐELOVACÍ KABELY
KABELY NN
KABELY VO



STL PLYNOVOD

VODOVOD


KANALIZACE SPLAŠKOVÁ

KANALIZACE DEŠŤOVÁ

CHARAKTERISTICKÝ PŘÍČNÝ ŘEZ KOMUNIKACÍ 1:100 ULIČNÍ PROFIL "C" SPOJOVACÍ

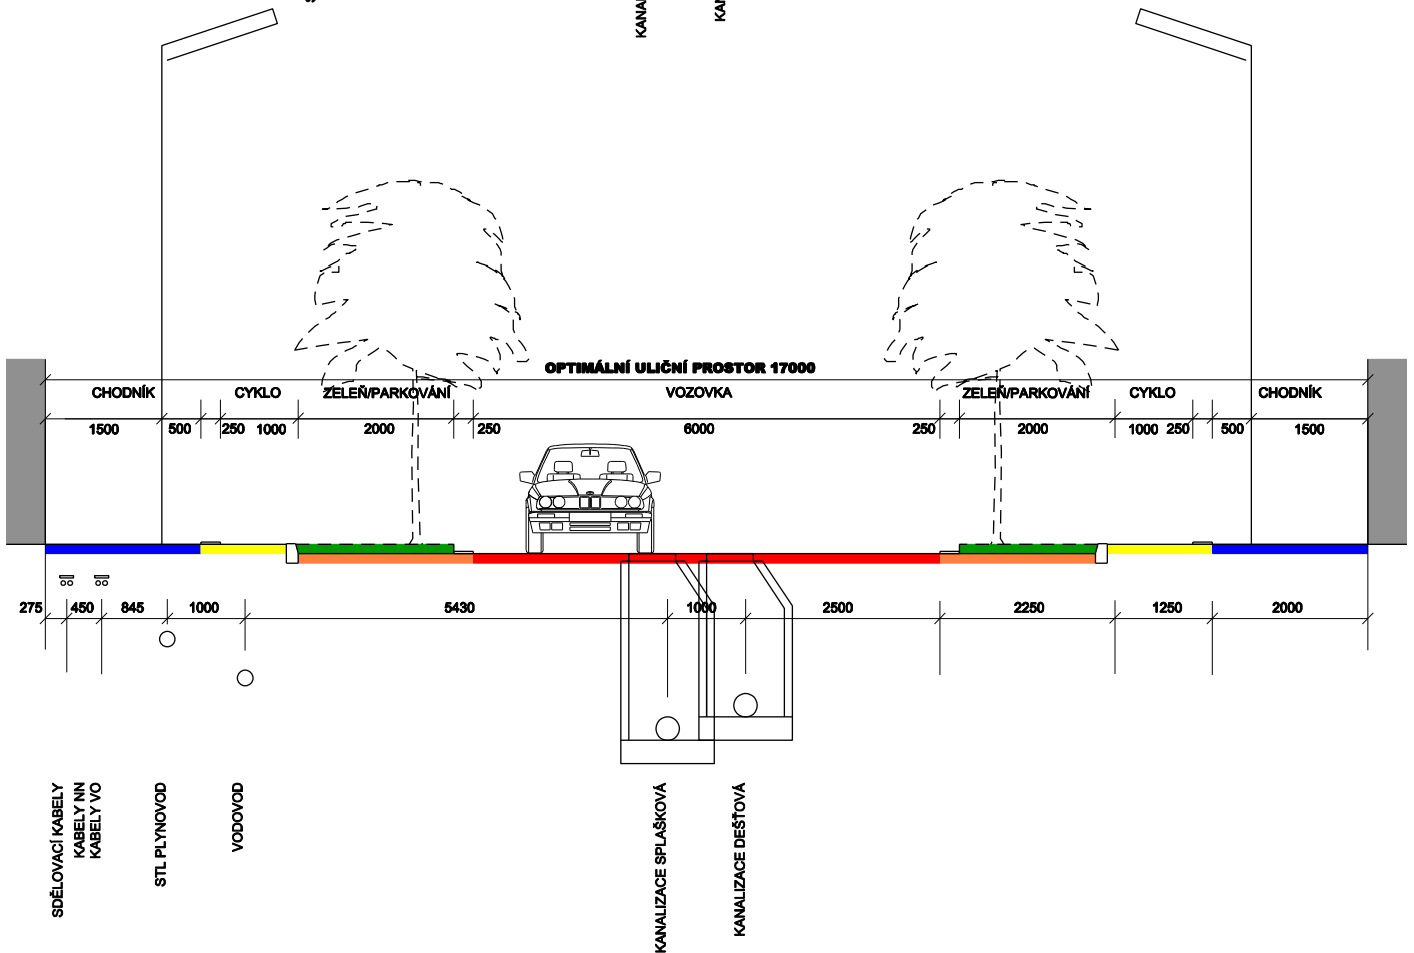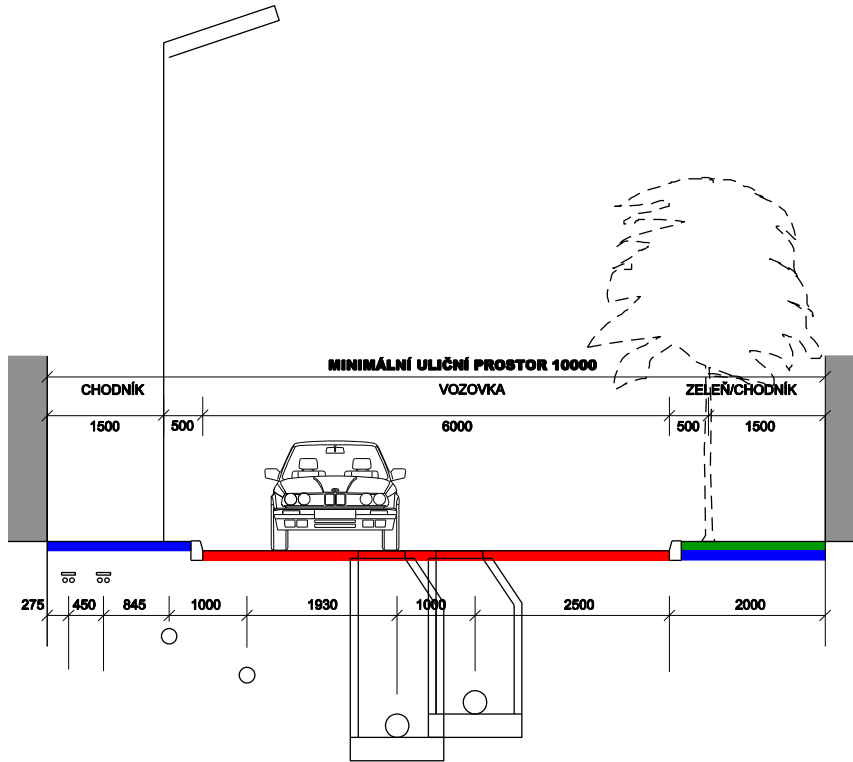

CHARAKTERISTICKÝ PŘÍČNÝ ŘEZ KOMUNIKACÍ 1:100 ULIČNÍ PROFIL "C" HLAVNÍ

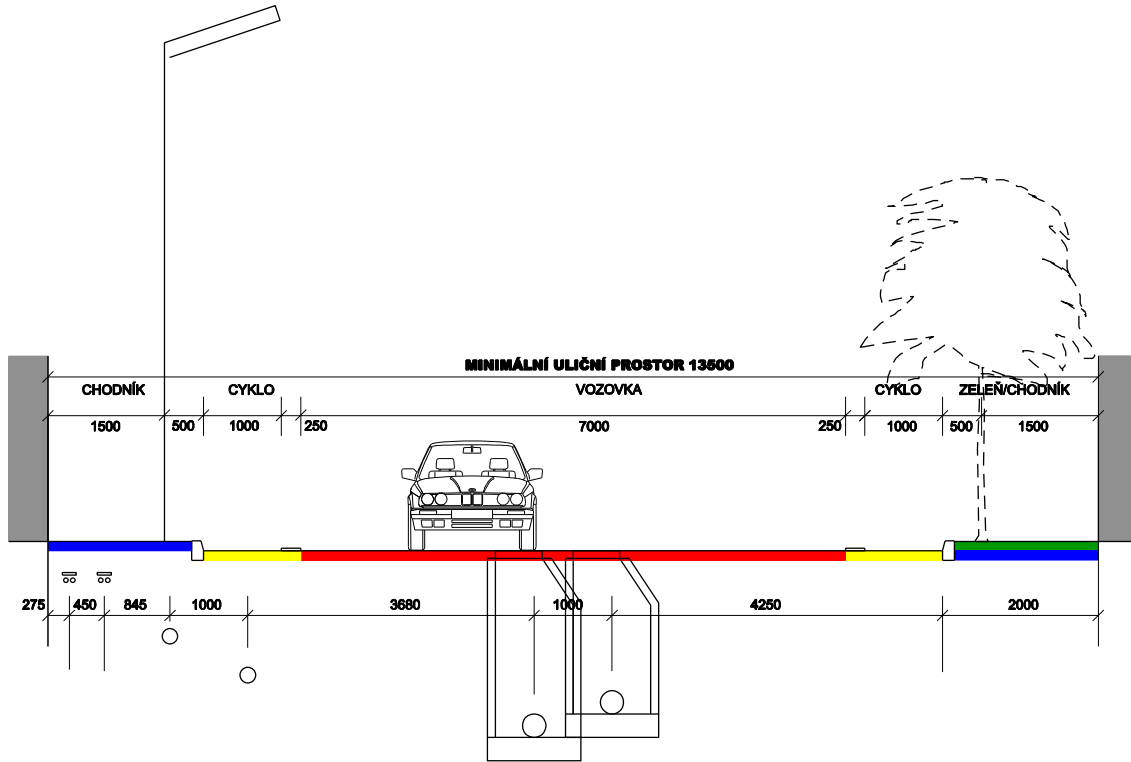


SDĚLOVACÍ KABELY
KABELY NN
KABELY VO

STL PLYNOVOD

VODOVOD

KANALIZACE SPLAŠKOVÁ

KANALIZACE DEŠŤOVÁ

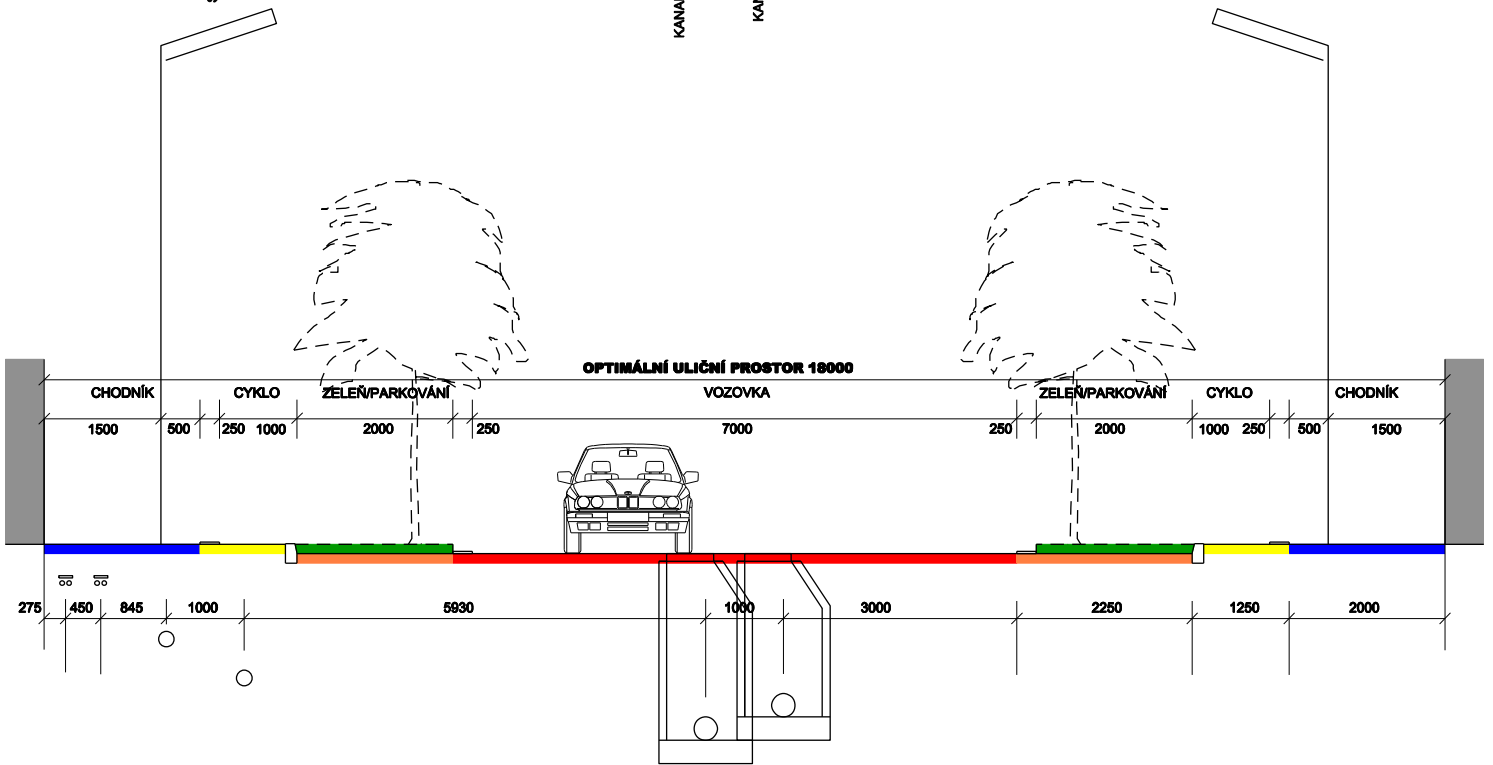

SDĚLOVACÍ KABELY
KABELY NN
KABELY VO

STL PLYNOVOD

VODOVOD

KANALIZACE SPLAŠKOVÁ

KANALIZACE DEŠŤOVÁ

CHARAKTERISTICKÝ PŘÍČNÝ ŘEZ KOMUNIKACÍ 1:100 ULIČNÍ PROFIL "B"

