




Územní studie

lokality Krásná Studánka - Dubová Liberec - Krásná Studánka

Legenda

- | stav | návrh | popis |
|------|-------|---|
| | | hranice řešeného území |
| | | plochy pro bydlení čisté (Bč) |
| | | komunikační koridor |
| | | rozšíření stávající komunikace |
| | | úprava komunikace - žulové kostky |
| | | rozšíření stávající komunikace - smíšená pěší a cyklistická cesta |
| | | odstavné stání |
| | | stávající navazující zástavba |
| | | plochy zeleně veřejných prostranství (P) |
| | | hranice navrhovaných stavebních pozemků |
| | | hranice zástavby rodinných domů |
| | | označení parcely a vyznačení plochy v m ² |

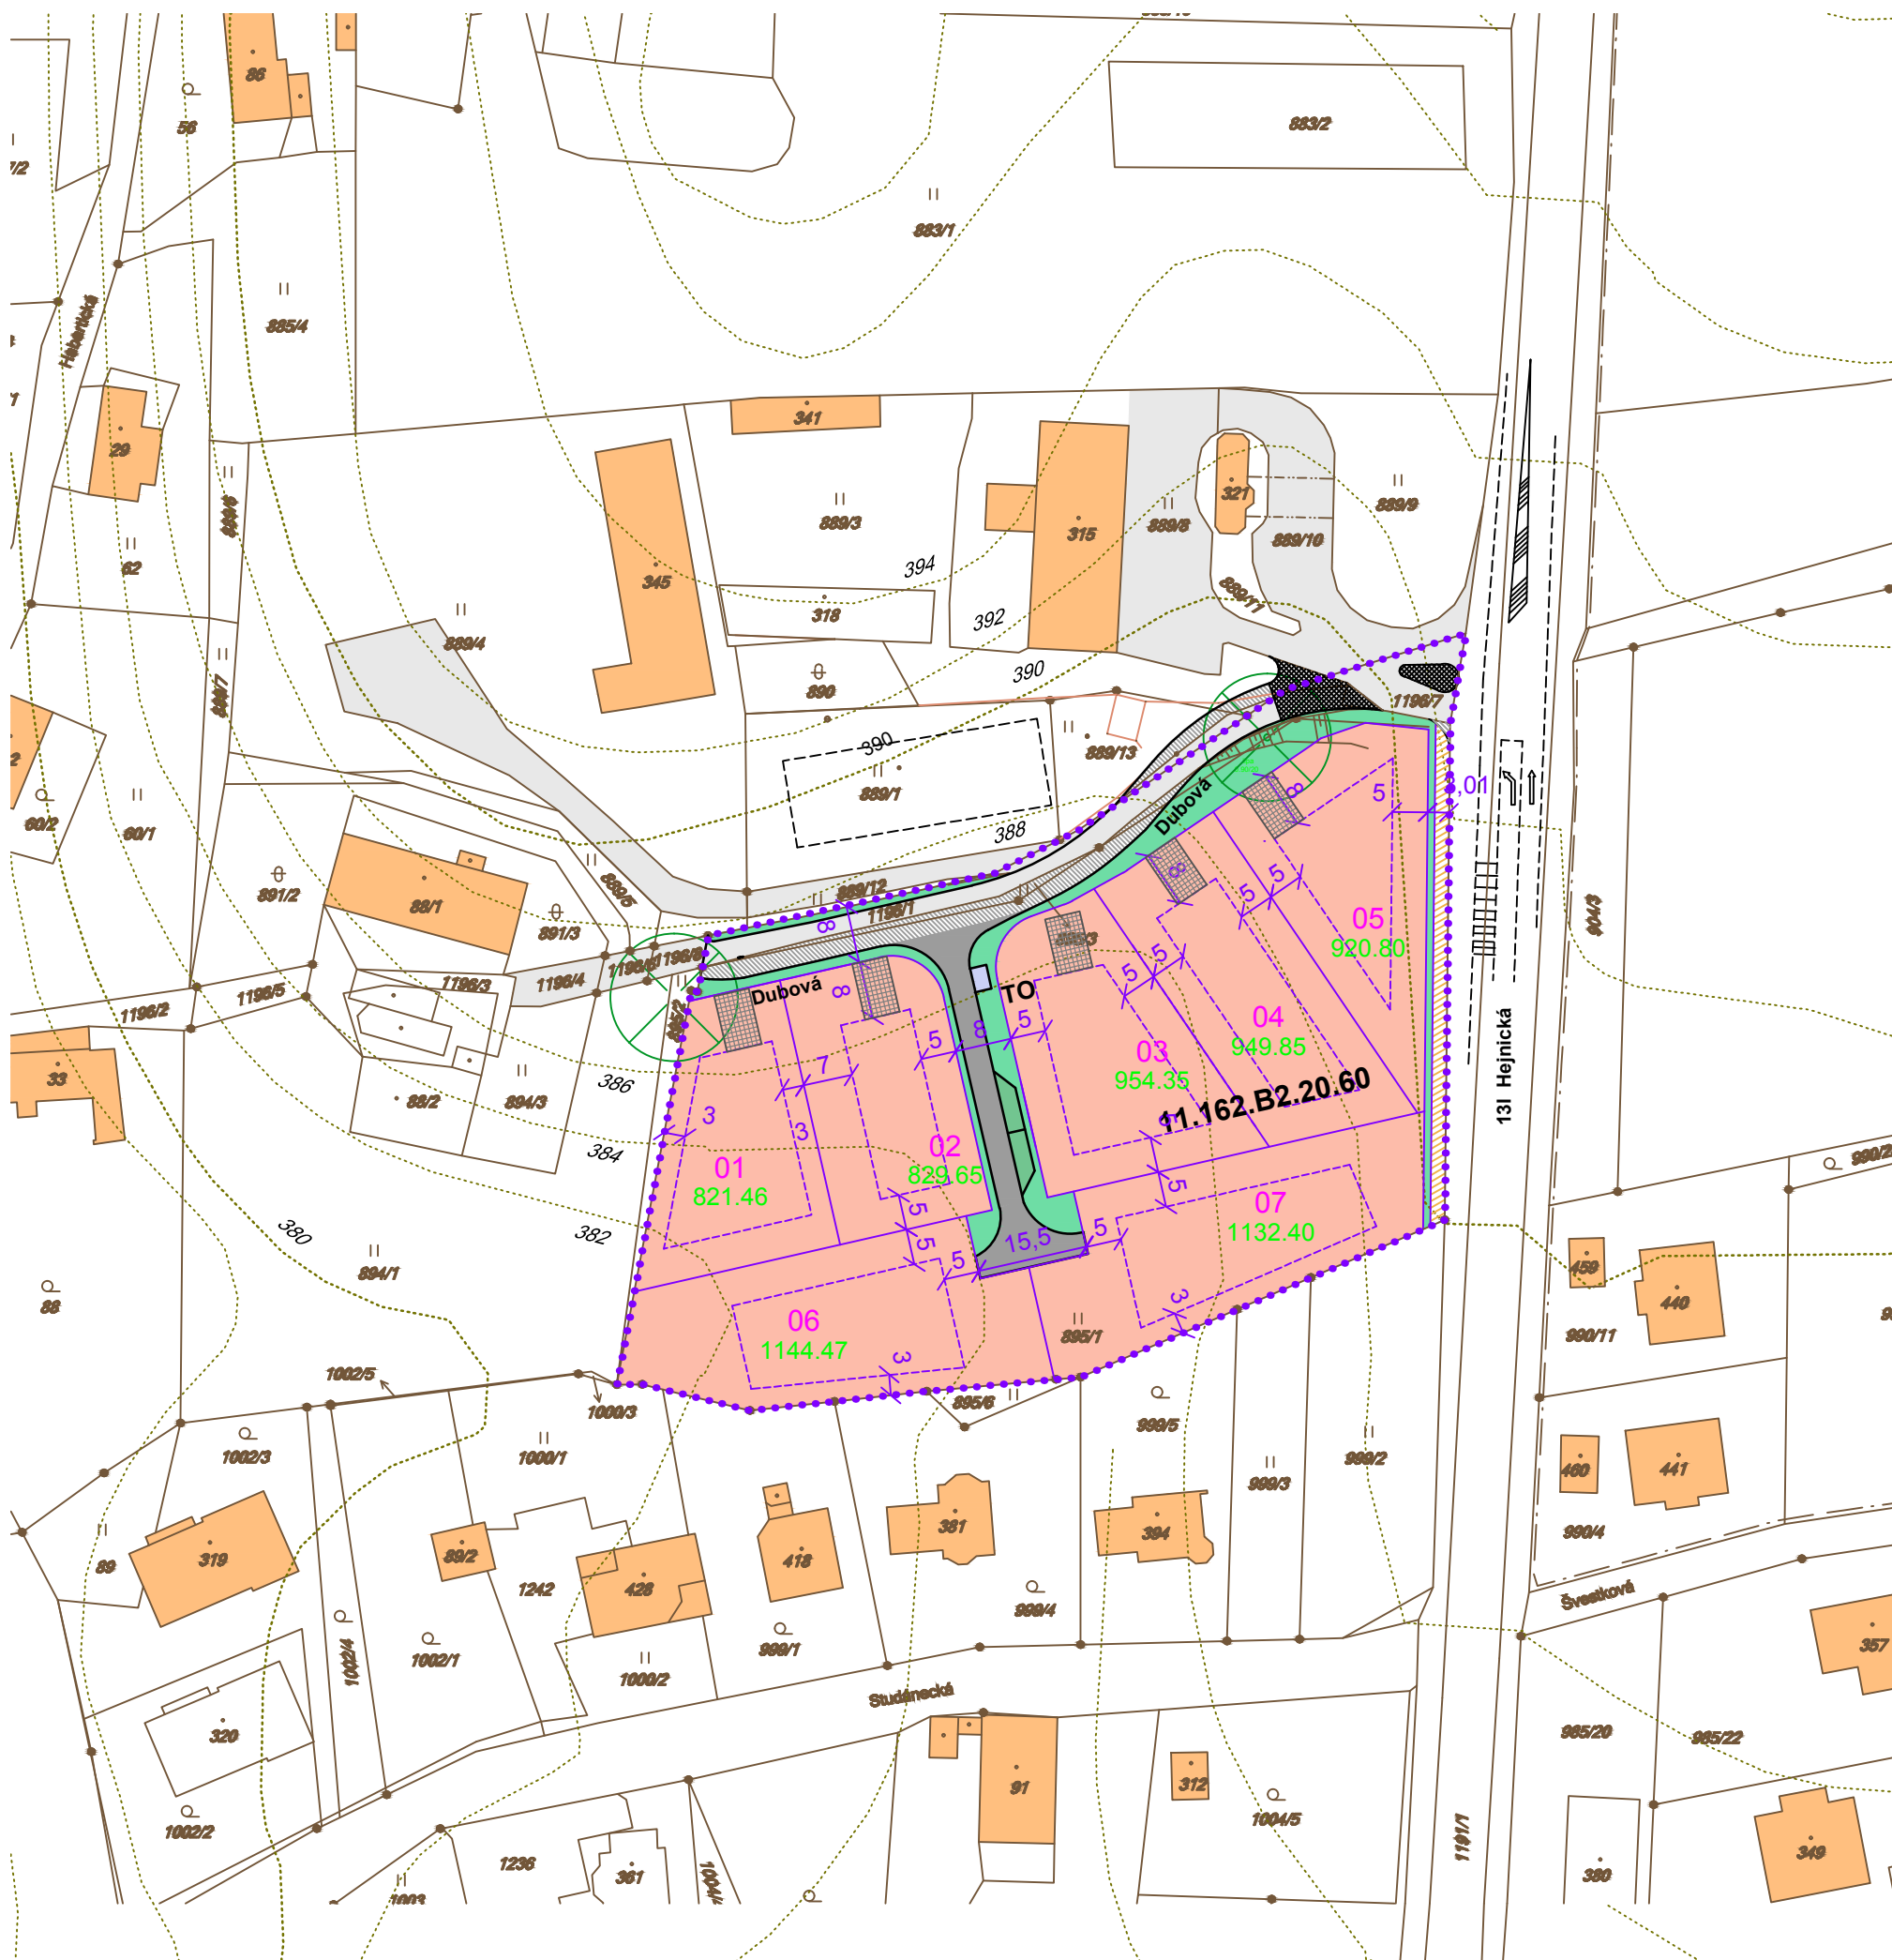

Výkres regulací a limitů

Pořizovatel: Magistrát města Liberce,
odbor hlavního architekta, oddělení územ. plánování
Objednatel: Jindrová Jaroslava
U Hřbitova 139, Liberec- Radčice
Zhotovitel: Agora s.r.o., architektonický a stavební ateliér
U Soudu 536/6a, Liberec
Ing. arch. Milan Zrník

Měřítko 1:1000

duben 2017 **3**